


ZEICHENERKLÄRUNG

Grunderwerb:

- zu erwerbende Fläche für die Bundesrepublik Deutschland
- zu erwerbende Fläche für den Freistaat Bayern
- zu erwerbende Fläche für den Landkreis Schweinfurt
- zu erwerbende Fläche für die Stadt Schweinfurt
- zu erwerbende Fläche für die Gemeinde Schwebheim
- vorübergehend in Anspruch zu nehmende Fläche

1862/9 15449 m² Flurstück / Größe des Flurstücks
 2.34.1 460 m² Fl. Nr. im Grunderwerbverzeichnis / Größe der Teilfläche
 2 Nr. des Grunderwerbplans
 34 Fl. Nr. des betroffenen Flurstücks
 1 Teilfläche eines Flurstücks

Gemarkungsgrenze
 Flurstücksgrenze
 Flurstücknummer



Entwurfsverfasser:	WEYRAUTHER INGENIEURGESELLSCHAFT mbH 96047 BAMBERG · MARKUSSTRASSE 2 TEL.: 0951/980040 · FAX: 0951/9800444	Datum	Zeichen
bearbeitet	Okt. 2016	WI	
gezeichnet	Okt. 2016	PR	
geprüft:	Okt. 2016	2016	<i>Weyrauther</i>

Staatliches Bauamt Schweinfurt		bearbeitet:	
Mainberger Straße 14 97422 Schweinfurt Tel.: 0972/1203-0, Fax: 0972/1203-402, E-Mail: poststelle@stbauw.bayern.de		gezeichnet:	25.10.2016
		PSP Nr.:	
		Projekt:	

Nr.	Art der Änderung	Datum	Zeichen

FESTSTELLUNGSENTWURF

Straßenbauverwaltung Freistaat Bayern
 Staatliches Bauamt Schweinfurt
 Straße / Abschn.-Nr. / Station: B286_520_0_189 - B286_540_0_886
 PROJ.Nr.: 09 006200 00

Unterlage / Blatt-Nr.: 10 / 5
 Grunderwerbsplan
 Bau-km 3+700 - Bau-km 4+300
 Maßstab: 1 : 1000

**B 286, Schweinfurt - Gerolzhofen
 4-streifiger Ausbau Schweinfurt (A 70) - Schwebheim**
 Bau-km 0+000 - Bau-km 4+300

aufgestellt:
 Schweinfurt, den 28.10.2016
 Staatliches Bauamt

Gez. Bothe, Ltd. Baudirektor

© Bayerische Vermessungsverwaltung, Geobasisdaten
 © Bayerisches Landesamt für Umwelt, www.lfu.bayern.de