


### Legende Bestandsleitungen

- Gemeinde Röthlein:**  
 --- best. Abwasserleitungen  
 --- best. Wasserleitung
- Zweckverband RMG:**  
 --- best. Stromleitung/Beleuchtungskabel/  
 Steuerkabel
- Energieversorgung ÜZ:**  
 --- best. Telekommunikationsleitungen
- Telekom / Kabel Deutschland:**  
 --- best. Telekommunikationsleitungen

Der Versorgungsleitungsbestand dient nur zur Orientierung und erhebt keinen Anspruch auf Vollständigkeit. Die Mindestabstände zu Versorgungsleitungen Dritter nach DIN 1998 sind einzuhalten. Die genaue Lage ist durch Suchschachtungen festzustellen!

Längsschnitt  
 (in BW-Achse) M 1:100

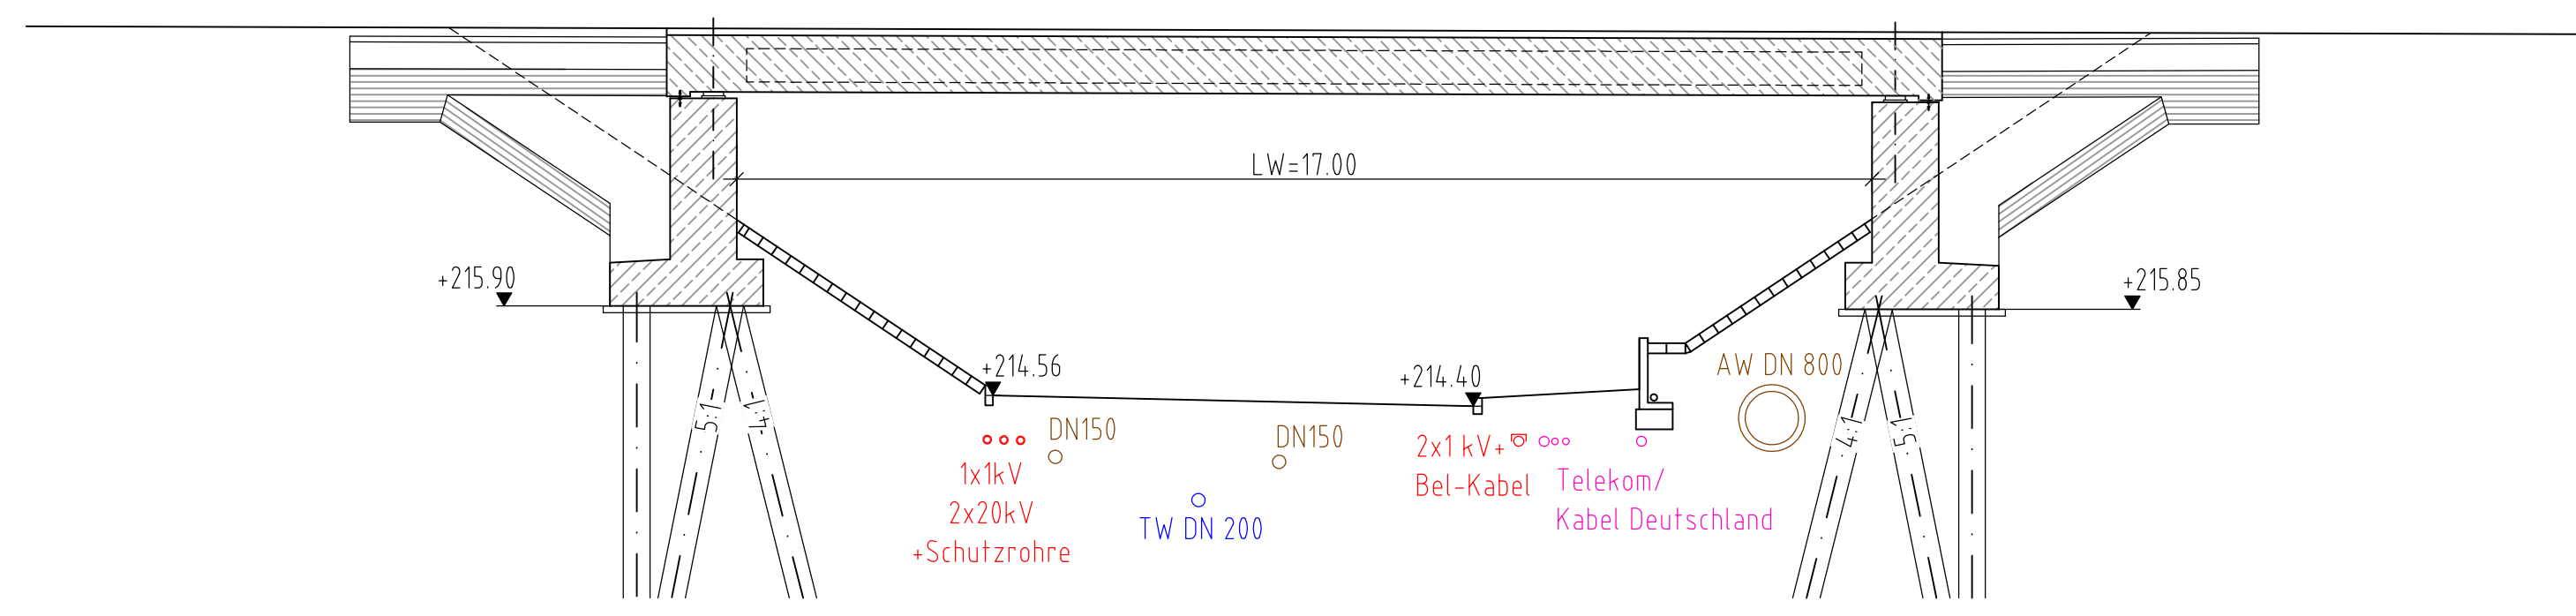

### .Ausfertigung

Entwurfsbearbeitung:		Datum	Zeichen
HOCHREITHER · VORDRAND INGENIEURGESELLSCHAFT mbH Heinrich-Böck-Str. 39 97276 Margelschweinfurt Tel.: 06021/86004-50 Fax.: 06021/86004-55 E-Mail: NL-Wue@hv-tp.de		05.12.16	AM
		05.12.16	AM
		05.12.16	MK

Staatliches Bauamt Schweinfurt		bearbeitet:	
Mainberger Straße 14 97422 Schweinfurt Tel. 09721/203-0, E-Mail: poststelle@stbasw.bayern.de		gezeichnet:	
		geprüft:	08.12.16 Pliska
		PSP Nr.:	
		Projekt:	

3			
2			
1			
Nr.:	Art der Änderung	Datum	Zeichen

### FESTSTELLUNGSENTWURF

Straßenbauverwaltung Freistaat Bayern	Unterlage / Blatt-Nr.: 16 / 1
Staatliches Bauamt Schweinfurt	Koordinierter Leitungsplan (Bestandsleitungen)
Straße / Abschnitt-Nr. / Station: B 286 / 540 / 0,926	Maßstab: 1:100, 1:500
Bau-km: 0 - 204,699 - 0 + 209,844	

**Heidenfelder Straße**  
**B 286, ERN Brücke über Industriestraße**  
 bei Schwebheim

Aufgestellt:  
 Staatliches Bauamt Schweinfurt  
*Bothe*  
 Bothe, Leitender Baudirektor  
 Schweinfurt, den 09.12.2016