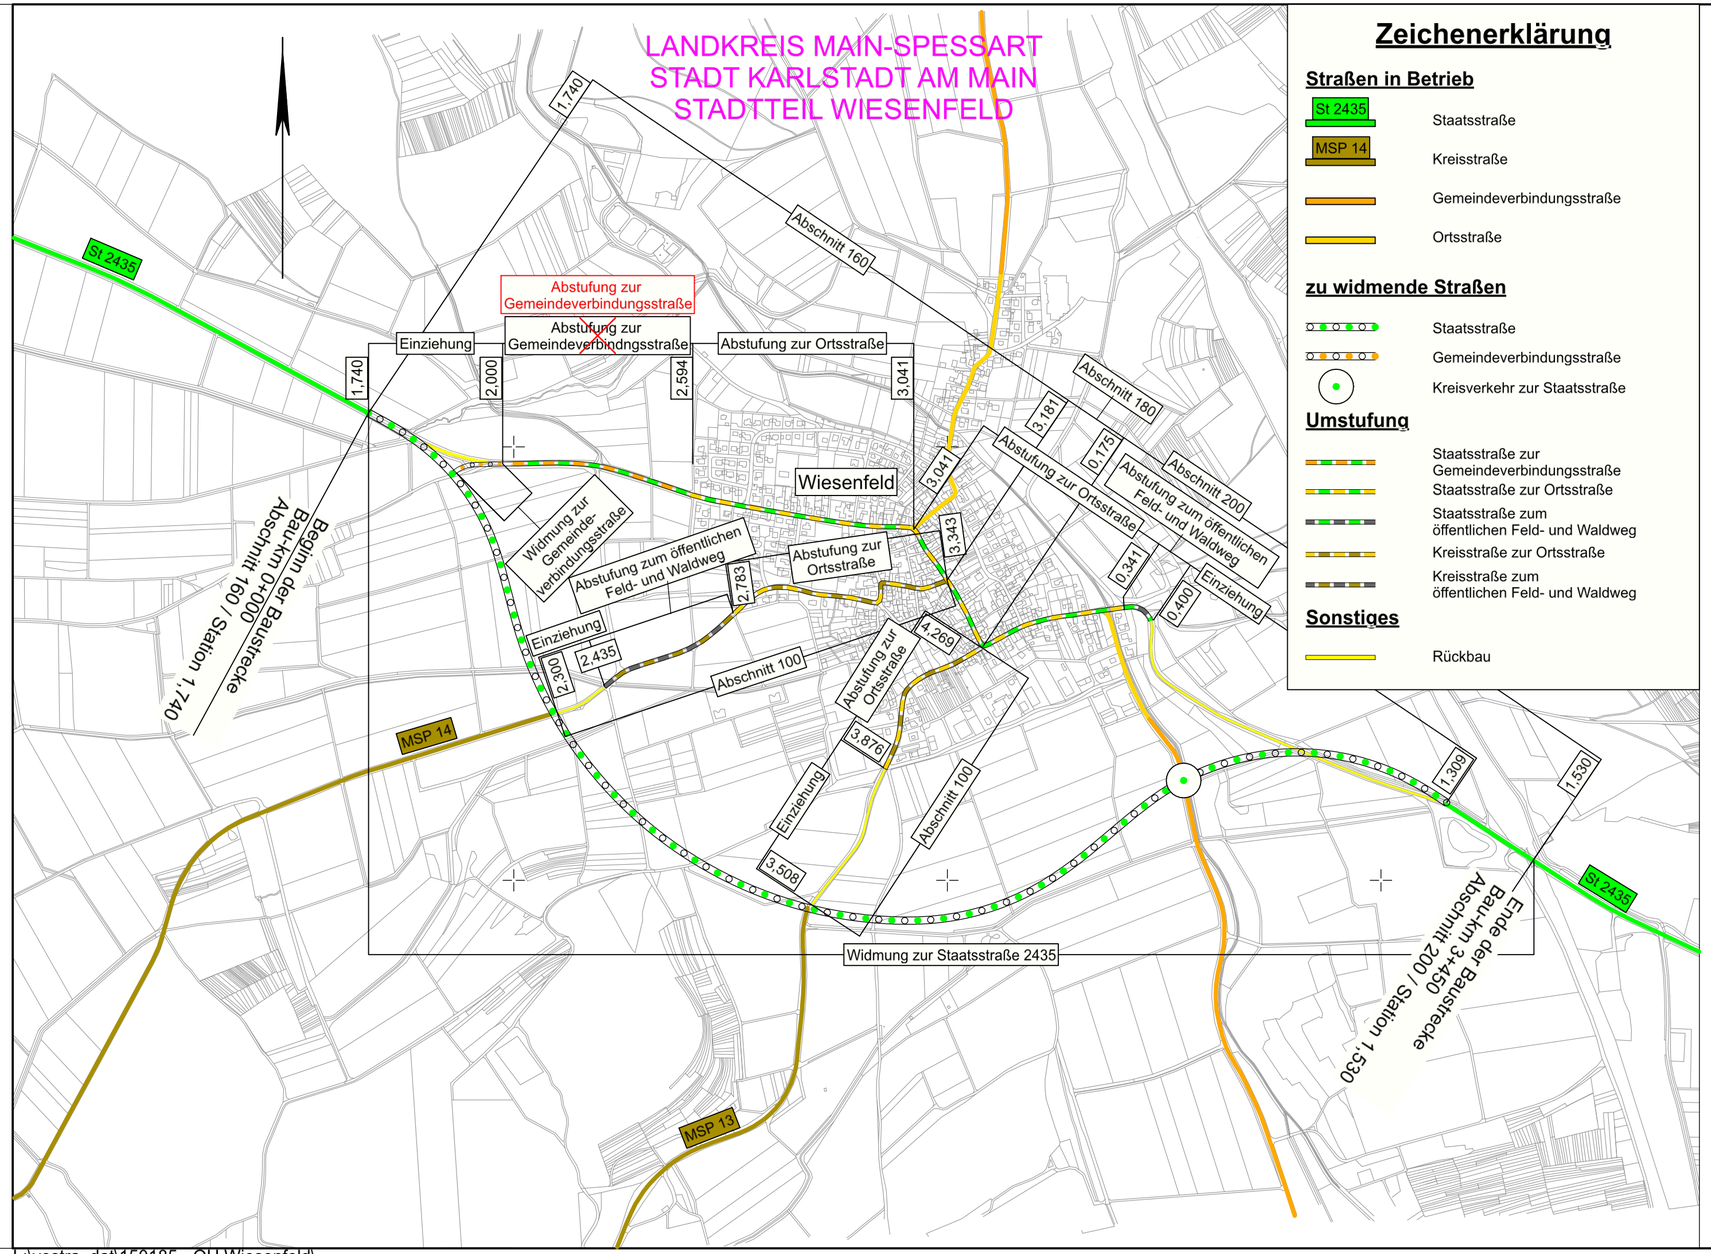


## Zeichenerklärung

### Straßen in Betrieb

- St 2435 — Staatsstraße
- MSP 14 — Kreisstraße
- Gemeindeverbindungsstraße
- Ortsstraße

### zu widmende Straßen

- Staatsstraße
- Gemeindeverbindungsstraße
- Kreisverkehr zur Staatsstraße

### Umstufung

- Staatsstraße zur Gemeindeverbindungsstraße
- Staatsstraße zur Ortsstraße
- Staatsstraße zum öffentlichen Feld- und Waldweg
- Kreisstraße zur Ortsstraße
- Kreisstraße zum öffentlichen Feld- und Waldweg

### Sonstiges

- Rückbau

Unterlage 12 T1 ersetzt Unterlage 12

**1. Tektur** vom 29.04.2021
zum Feststellungsentwurf vom 19.06.2019

| | | Zeichen |
|---|---|---|
| bearbeitet: | April 2021 | bu |
| gezeichnet: | April 2021 | bu |
| geprüft: | April 2021 | ku |

| | |
|---|---|
| T1 | Text Gemeindeverbindungsstraße |
| Nr. | Änderungen gegenüber dem Feststellungsentwurf vom 19.06.2019 |

Auftragnehmer/Planverfasser:

KREBS + KIEFER
**Ingenieure GmbH**
Heinrich-Hertz-Straße 2 | 64295 Darmstadt
T 06151 885-0 | F 06151 885-150

| | | Zeichen |
|---|---|---|
| bearbeitet: | Juni 2019 | bu |
| gezeichnet: | Juni 2019 | bu |
| geprüft: | Juni 2019 | ku |

Darmstadt, den 19.06.2019
Ort, Datum, Unterschrift

| Nr. | Art der Änderung | Datum | Zeichen |
|---|---|---|---|
| | | | |
| | | | |
| | | | |

# FESTSTELLUNGSENTWURF

KARLSTADT Stadtverwaltung

**Stadt Karlstadt**
**Fachbereich 3**
**Hoch- und Tiefbautechnik**
Zum Helfenstein 2
97753 Karlstadt

Unterlage / Blatt-Nr.: 12 T1
Widmung / Umstufung / Einziehung

Straße: St 2435 Station: Abschnitt 160 / Station 1,740 bis Abschnitt 200 / Station 1,530

Maßstab: 1 : 10.000

**St 2435 St 2437 Lohr a. M. - Karlstadt B 27**
**Ortsumgehung Wiesenfeld**

Aufgestellt:
Karlstadt, den 19.06.2019
Dr. Paul Kruck
Erster Bürgermeister

1. Tektur aufgestellt:
Karlstadt, den 29.04.2021
Michael Hombach
Erster Bürgermeister