
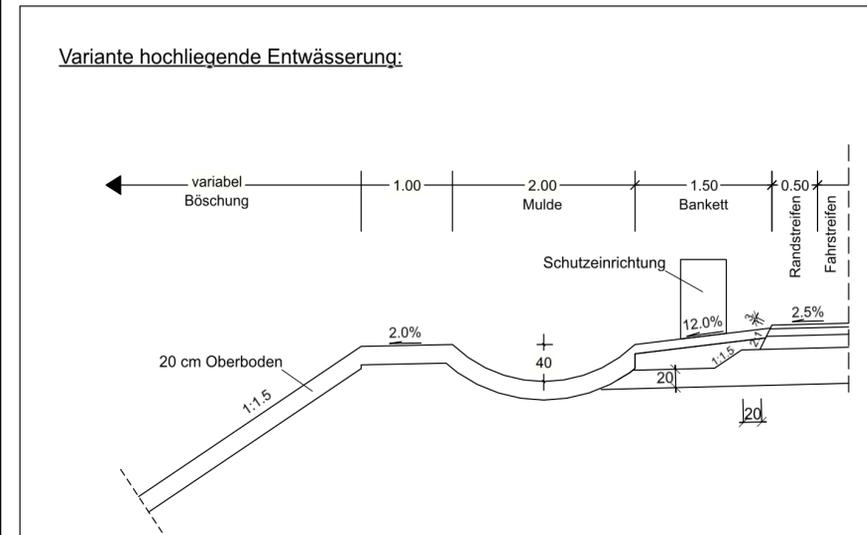


Regelquerschnitt St 2435
Ortsumgehung Wiesenfeld
Ausbildung der Dammböschung

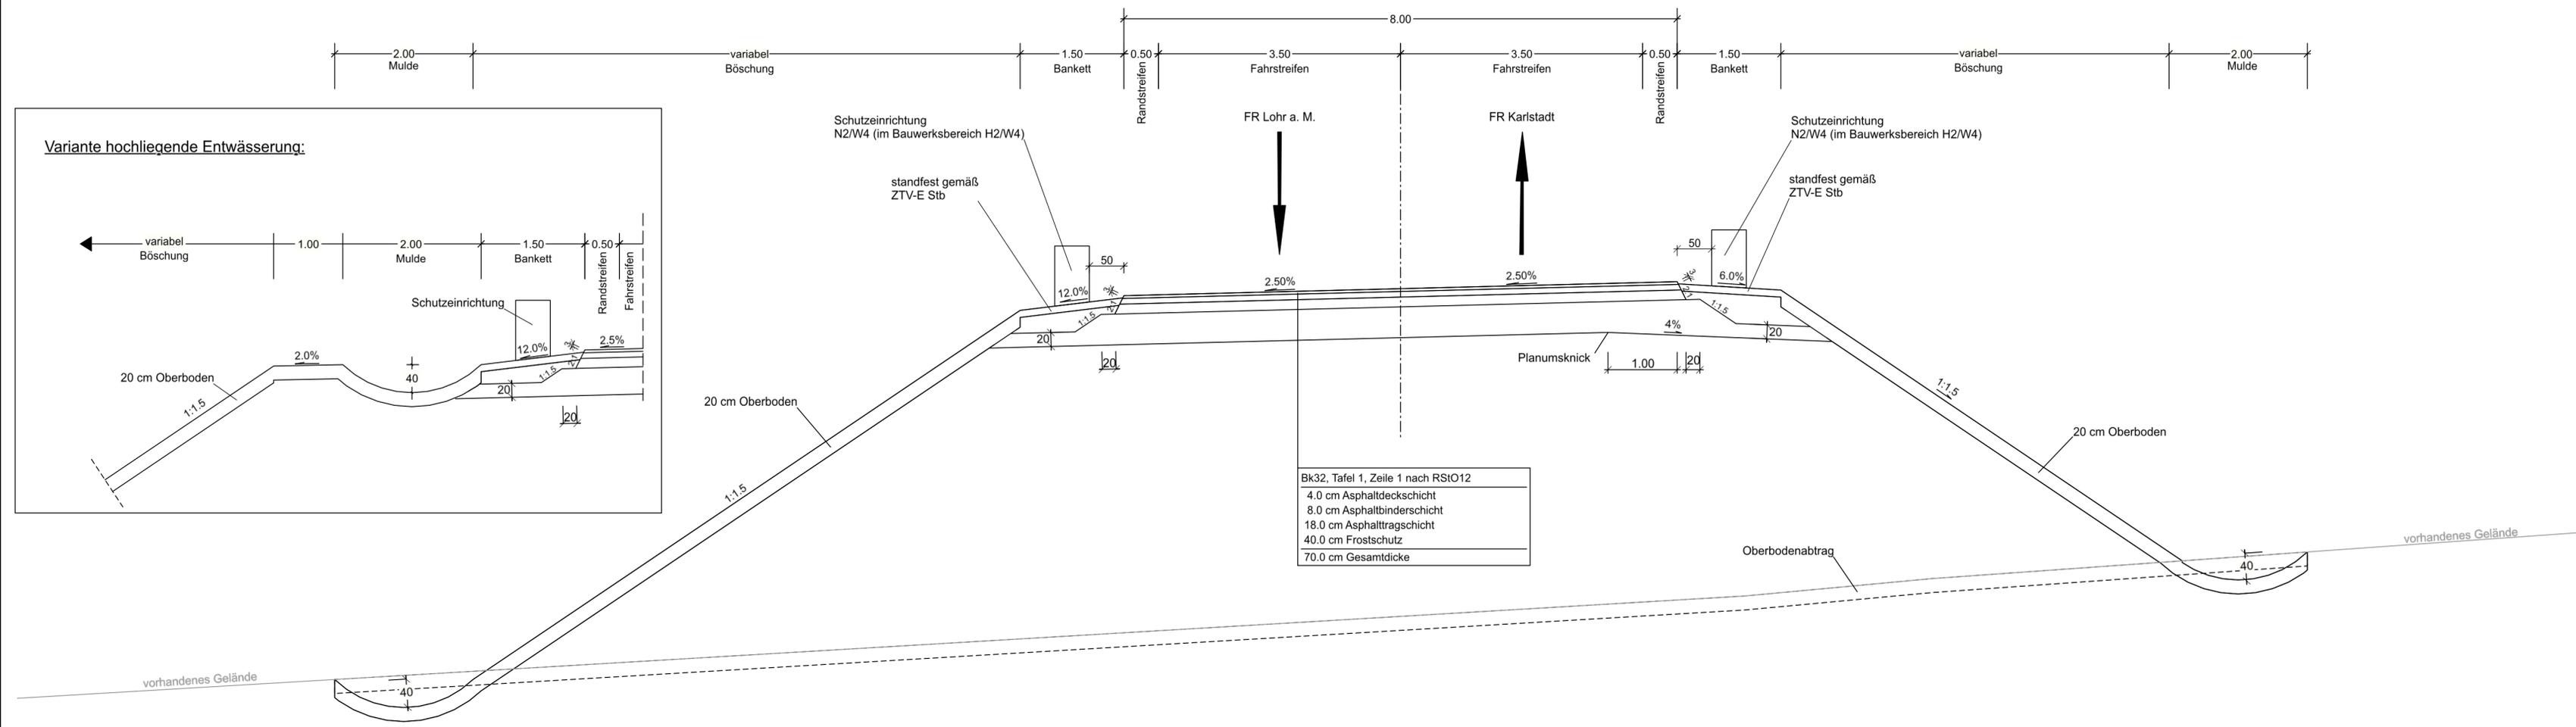

Bk32, Tafel 1, Zeile 1 nach RStO12
4.0 cm Asphaltdeckschicht
8.0 cm Asphaltbinderschicht
18.0 cm Asphalttragschicht
40.0 cm Frostschutz
70.0 cm Gesamtdicke

Unterlage 14.1 Blatt 1 wird ersetzt durch Unterlage 14.1 Blatt 1 T1

Auftragnehmer/Planverfasser:		Zeichen	
		bearbeitet:	Juni 2019 bu
Ingenieure GmbH		gezeichnet:	Juni 2019 bu
Heinrich-Hertz-Straße 2 64295 Darmstadt		geprüft:	Juni 2019 ku
T 06151 885-0 F 06151 885-150		Darmstadt, den 19.06.2019	
		Ort, Datum, Unterschrift	

Nr.	Art der Änderung	Datum	Zeichen

FESTSTELLUNGSENTWURF

	Stadt Karlstadt Fachbereich 3 Hoch- und Tiefbautechnik Zum Helfenstein 2 97753 Karlstadt	Unterlage / Blatt-Nr.: 14.1 / 1 Regelquerschnitt Ausbildung der Dammböschung
Straße: St 2435	Station: Abschnitt 160 / Station 1.740 bis Abschnitt 200 / Station 1.530	Maßstab: 1 : 50

St 2435 St 2437 Lohr a. M. - Karlstadt B 27
Ortsumgehung Wiesenfeld

Aufgestellt:
Karlstadt, den 19.06.2019

Dr. Paul Kruck
Erster Bürgermeister