Regelquerschnitt St 2435
Ortsumgehung Wiesenfeld
Ausbildung der Einschnittsböschung

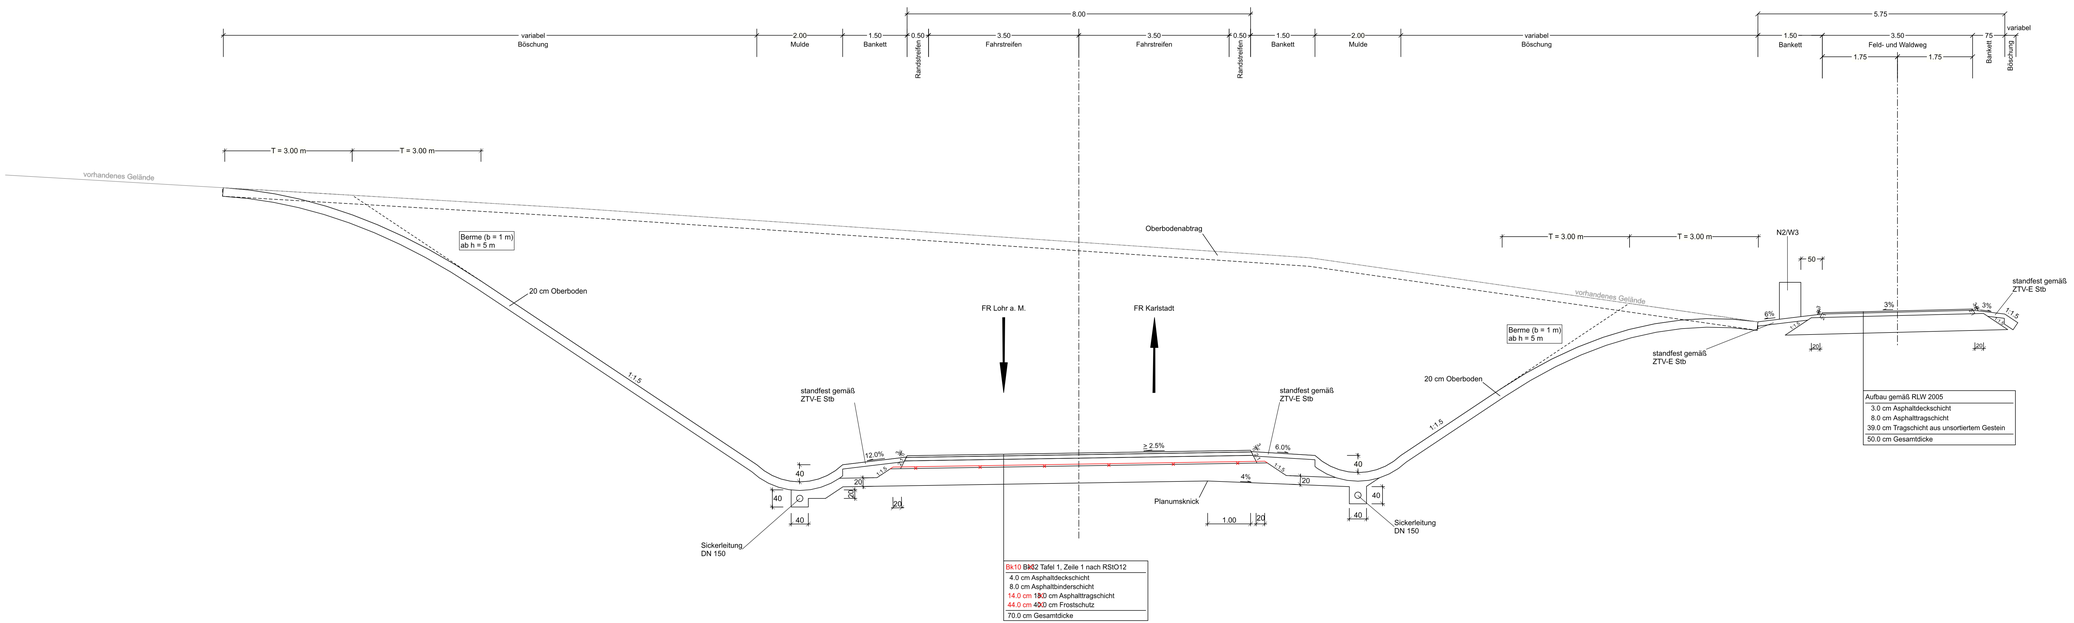

Unterlage 14.1 Blatt Nr. 2 T1 ersetzt Unterlage 14.1 Blatt Nr. 2

1. Tektur vom 29.04.2021
zum Feststellungsentwurf vom 19.06.2019

		Zeichen
bearbeitet:	April 2021	bu
gezeichnet:	April 2021	bu
geprüft:	April 2021	ku

T1	Änderung Belastungsklasse von Bk32 auf Bk10, Aufbaudicke Asphalttragschicht und Frostschutzschicht.
Nr.	Änderungen gegenüber dem Feststellungsentwurf vom 19.06.2019

Auftragnehmer/Planverfasser:
KREBS+KIEFER
Ingenieure GmbH
Heinrich-Hertz-Straße 2 | 64295 Darmstadt
T 06151 885-0 | F 06151 885-150

		Zeichen
bearbeitet:	Juni 2019	bu
gezeichnet:	Juni 2019	bu
geprüft:	Juni 2019	ku

Darmstadt, den 19.06.2019
Ort, Datum, Unterschrift

Nr.	Art der Änderung	Datum	Zeichen

FESTSTELLUNGSENTWURF

KARLSTADT Kulturstadt am Main

Stadt Karlstadt
Fachbereich 3
Hoch- und Tiefbautechnik
Zum Helfenstein 2
97753 Karlstadt

Straße: St 2435 Station: Abschnitt 160 / Station 1.740 bis Abschnitt 200 / Station 1.530

Unterlage / Blatt-Nr.: 14.1 / 2 T1
Regelquerschnitt Ausbildung der Einschnittsböschung
Maßstab: 1 : 50

St 2435 St 2437 Lohr a. M. - Karlstadt B 27
Ortsumgehung Wiesenfeld

Aufgestellt:
Karlstadt, den 19.06.2019

Dr. Paul Kruck
Erster Bürgermeister

1. Tektur aufgestellt:
Karlstadt, den 29.04.2021

Michael Hombach
Erster Bürgermeister