


Regelquerschnitt Anbindung MSP 14 Dachprofil

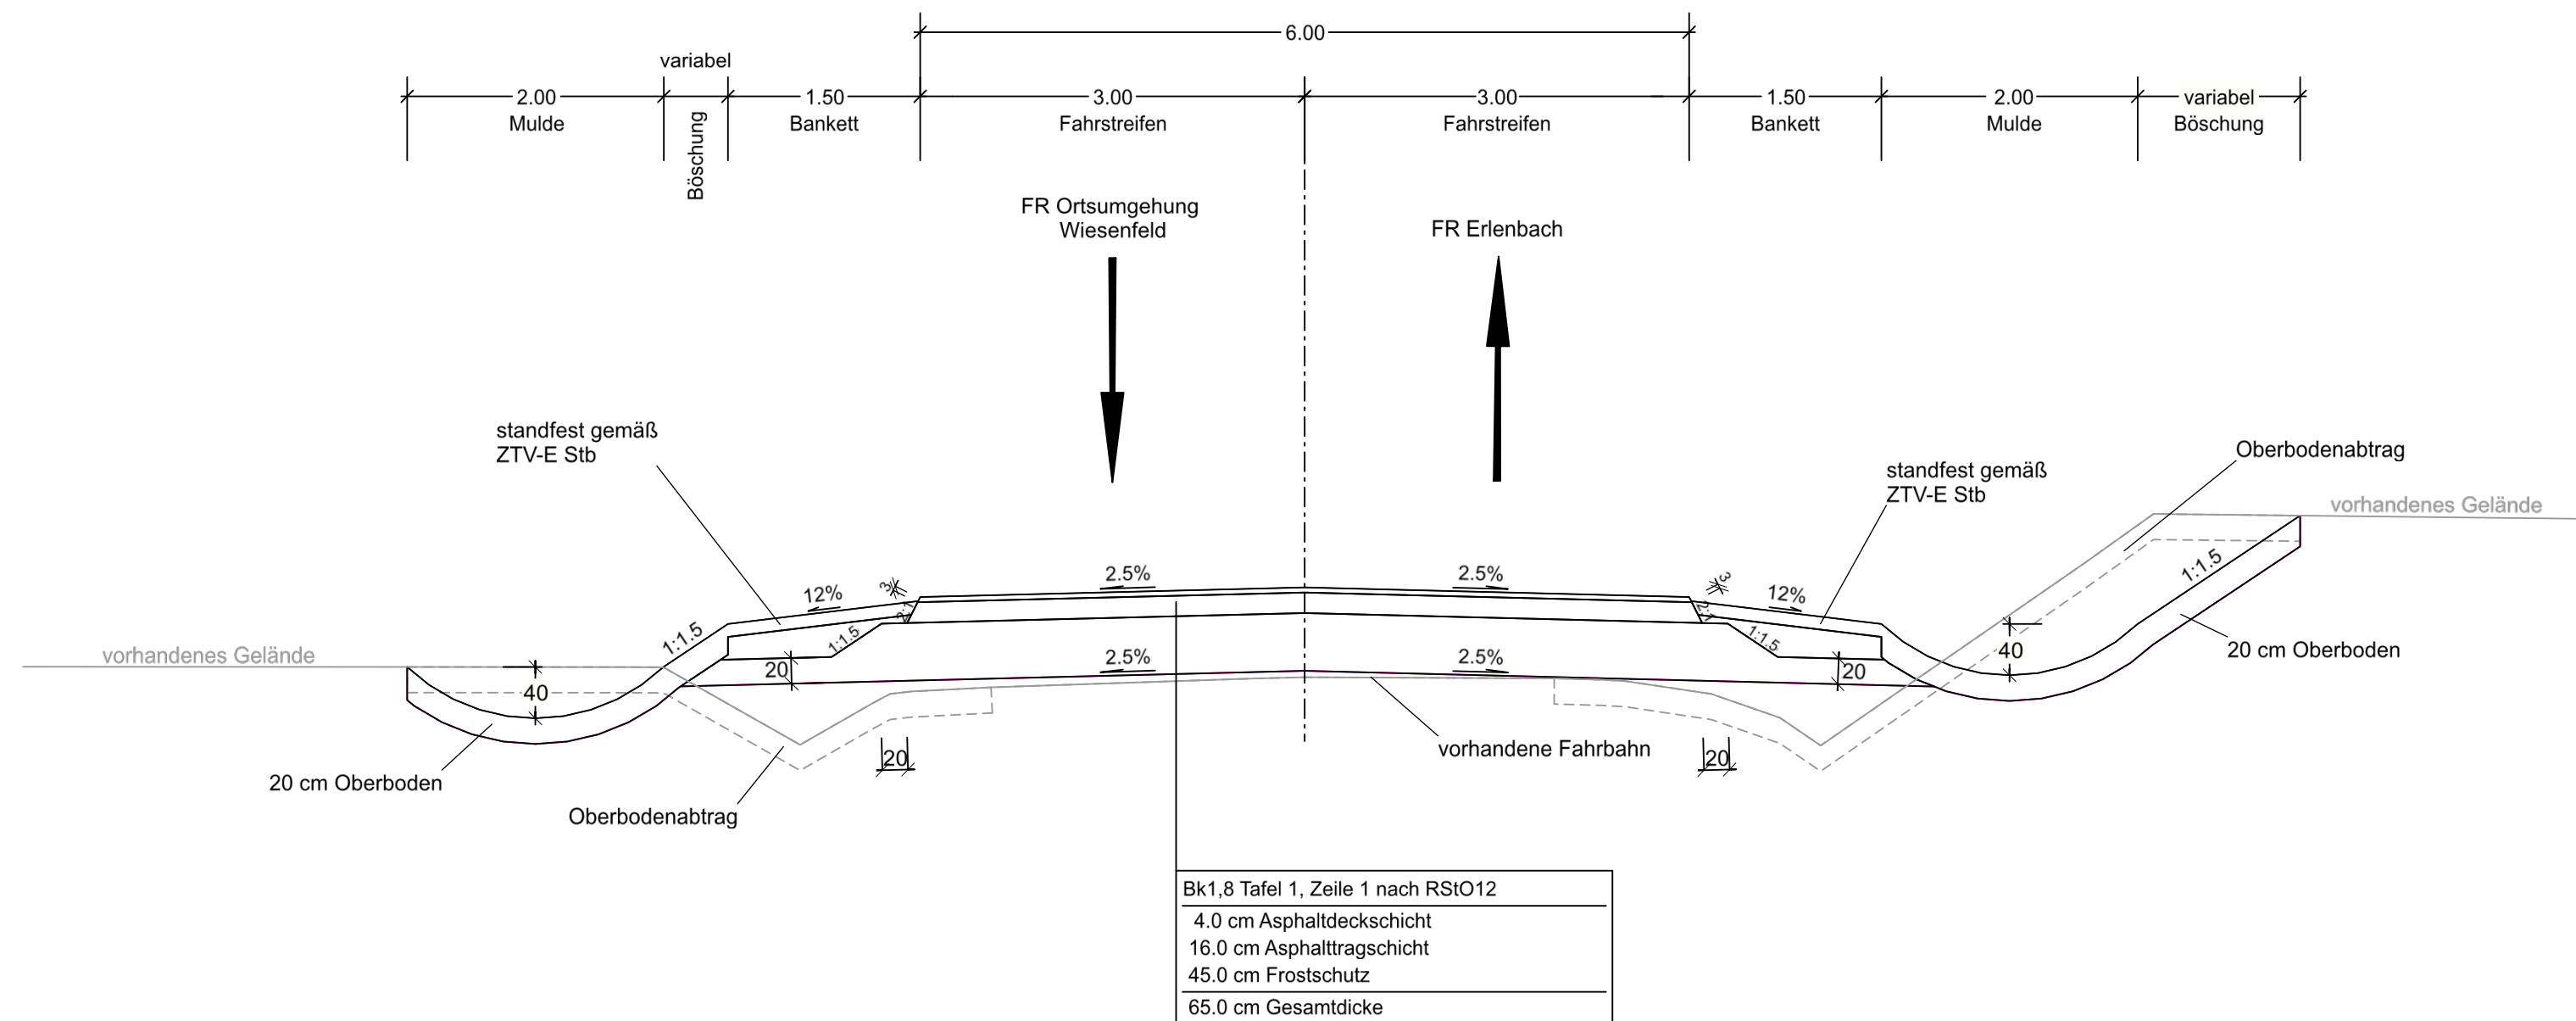

Auftragnehmer/Planverfasser: KREBS + KIEFER Ingenieure GmbH Heinrich-Hertz-Straße 2 64295 Darmstadt T 06151 885-0 F 06151 885-150		<table border="1" style="width: 100%; border-collapse: collapse;"> <tr> <th style="text-align: left;">Zeichen</th> </tr> <tr> <td>bearbeitet: Juni 2019 bu</td> </tr> <tr> <td>gezeichnet: Juni 2019 bu</td> </tr> <tr> <td>geprüft: Juni 2019 ku</td> </tr> </table>	Zeichen	bearbeitet: Juni 2019 bu	gezeichnet: Juni 2019 bu	geprüft: Juni 2019 ku
Zeichen						
bearbeitet: Juni 2019 bu						
gezeichnet: Juni 2019 bu						
geprüft: Juni 2019 ku						
Darmstadt, den 19.06.2019 Ort, Datum, Unterschrift						

Nr.	Art der Änderung	Datum	Zeichen

FESTSTELLUNGSENTWURF

Stadtverwaltung	Stadt Karlstadt Fachbereich 3 Hoch- und Tiefbautechnik Zum Helfenstein 2 97753 Karlstadt	Unterlage / Blatt-Nr.: 14.1 / 4 Regelquerschnitt Anbindung MSP 14
Straße: St 2435	Station: Abschnitt 160 / Station 1,740 bis Abschnitt 200 / Station 1,530	Maßstab: 1 : 50

St 2435 St 2437 Lohr a. M. - Karlstadt B 27 Ortsumgehung Wiesenfeld

Aufgestellt: Karlstadt, den 19.06.2019 Dr. Paul Kruck Erster Bürgermeister	