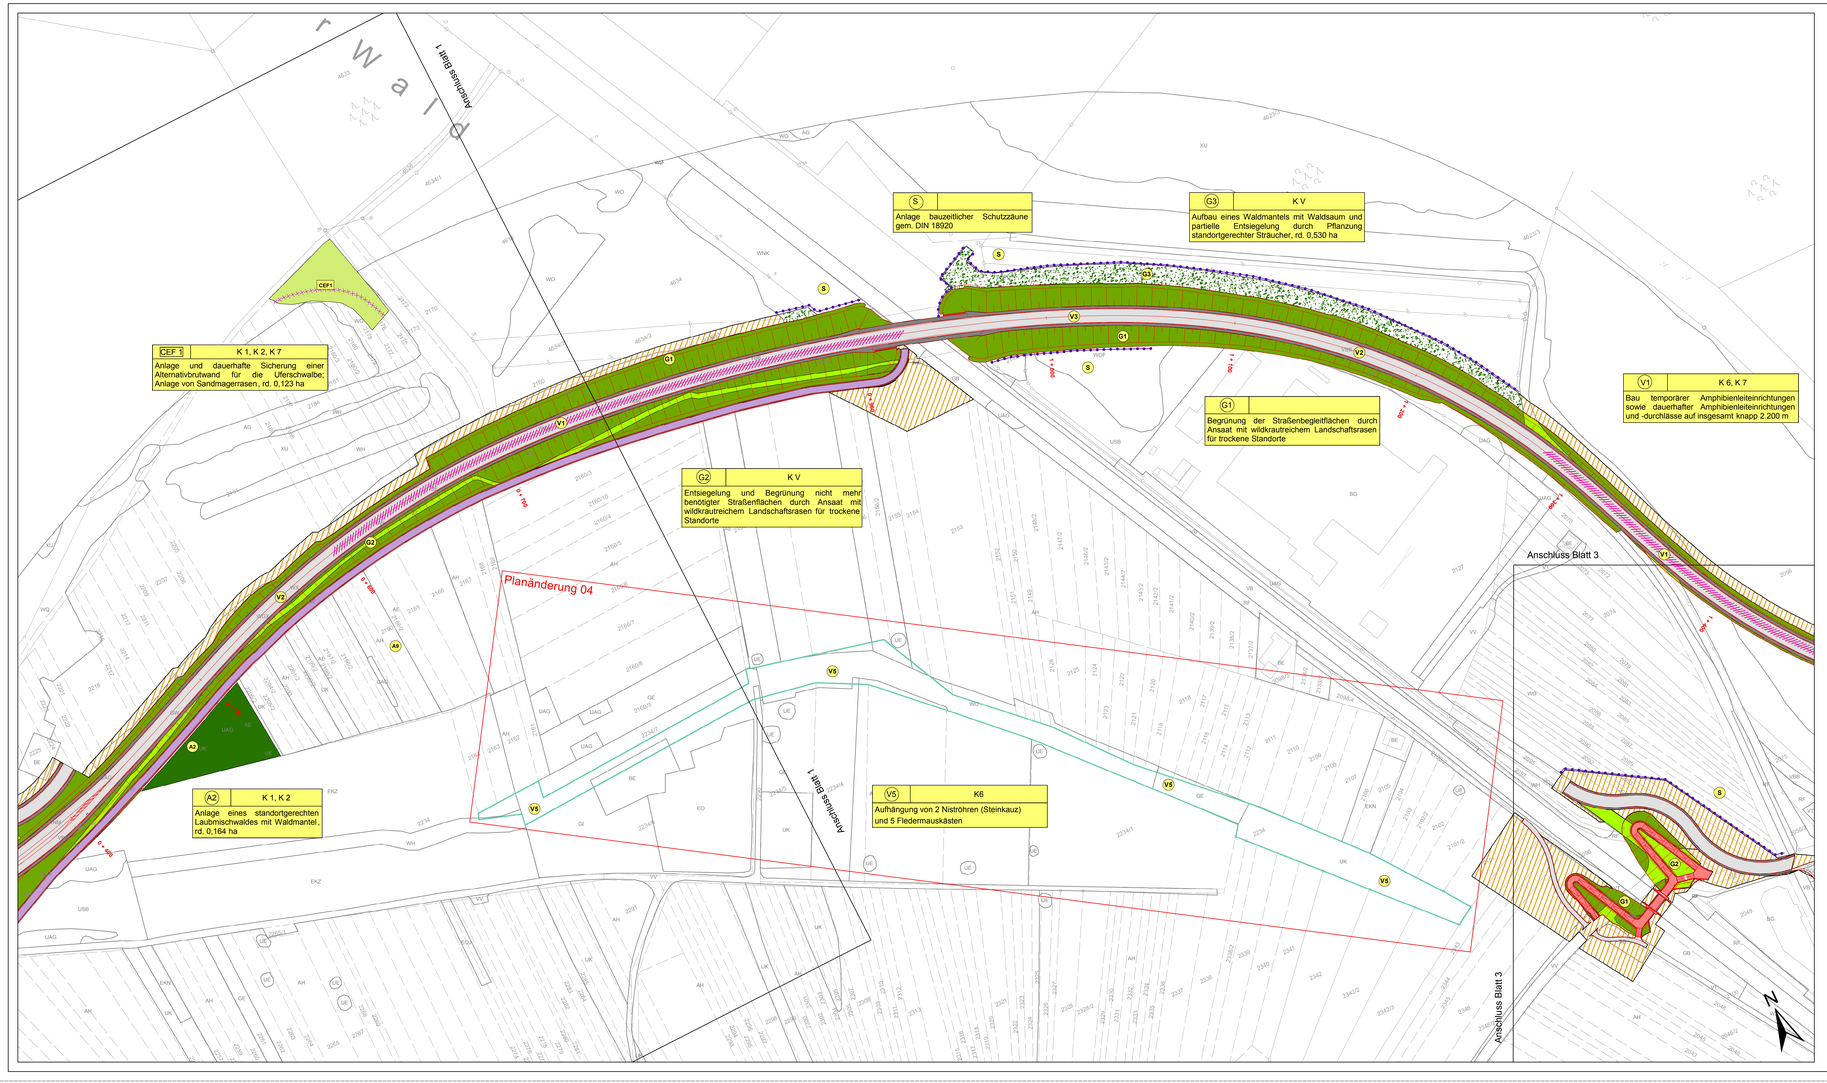

LEGENDE

Realnutzung und Biotoptypen

Nadelwälder und-forste

WNK	Kiefernwald/-forst
WNM	Kiefern-Laub-Mischwald/-forst

Laubwälder und -forste

WLM	Laubwald /-mischwald/-forste
WLN	Laub-Nadel-Mischwald/-forst
WQ	Feuchtwald

Gehölze

WO	Feldgehölz (naturnah)
WOF	Feldgehölz (standortsfremd)
UAG	Baumgruppe, Baumreihe
UE	Einzelbaum

Strauchformation

WH	Baum- und Strauchhecke (naturnah)
WHF	Baum- und Strauchhecke (standortsfremd)
WG	Feuchtgebüsch
WX	Mesophiles Gebüsch (naturnah)
WGX	Brombeergestrüpp

Streuobstbestände

EO	Streuobstbestand
EOJ	Streuobstbestand, keine oder wenige Altbäume

Grünanlagen, Freizeitanlagen, Gärten

USB	Erholungsgelände mit Baumbestand
EKN	Garten, strukturreich (überwiegend Nutzgarten)
EKZ	Nutzgartenanlage, sonstige Ziergärten

Brachen, Säume

GB	Altgrasfluren
GBG	Altgrasfluren mit Gehölzstrukturen (initial)
GW	Wärmeliebende Säume
GH	Feuchte Hochstaudenflur entlang Graben

Gewässer, Röhricht

XU	Vegetationsfreie Wasserflächen
FG	Graben
VH	Röhricht

Extensivgrünland

GE	Extensivgrünland

Intensivgrünland und Weiden

GI	Intensivgrünland
GIW	Intensivweide / Pferdekoppel

Pionier- und Ruderalvegetation

RF	Ruderalflur
UK	Kulturlandbrache

Äcker

AH	Intensivacker
AE	Extensiver Acker mit Wildkrautflora, Ackerbrache

Siedlungs- und Verkehrsflächen, sonstige Strukturen

BE	Einzelbebauung mit Hausgärten / Einzelgebäude mit und ohne Grünflächen
BG	Gewerbe-/Industriegebiet (geringer Grünflächenanteil)
BI	Ver- und Entsorgungseinrichtungen
BB	Brachen innerhalb Bebauungsplangebiet
VV	Straße / WEG / Parkfläche, vollversiegelt
VT	Weg / sons. Verkehrsfläche, teilversiegelt
VB	Bahnanlage
VBB	Bahnanlage (Verkehrsbrache)
XV	Grünstreifen (entlang Straßen, i.d.R. gehölzfrei)
AG	Abbaugebiet (Kies / Sand)

Maßnahmen

- Sandmagerrasen
- Landschaftsrasen
- Landschaftsrasen (mit Entsiegelung)
- Aufforstung
- Aufforstung (mit Entsiegelung)
- Aufbau Waldmantel
- Flurstück für Aufhängung von Niströhren und Fledermauskästen
- xxxxxx Anlage Alternativbrutplatz
- Amphibienleitsystem
- Bauschutzzaun
- Wiederherstellung des ursprünglichen Zustands (Baufeld)

Maßnahmen Nr. — Bezug zur fortlaufenden Konfliktnummer

S1	K7
Begrünung der Straßenbegleitflächen...	

Erläuterung der Maßnahme

- CEF — CEF-Maßnahme
- A — Ausgleichsmaßnahme
- G — Gestaltungsmaßnahme
- S — Schutzmaßnahme
- V — Vermeidungs- und Verminderungsmaßnahme

Geplante Baumaßnahme

- Bankett
- Fahrbahn
- Fuß- und Radweg (versiegelt)
- Weg (teilversiegelt)
- Technische Planung

Sonstige Inhalte

- Kartengrundlagen
- Nachrichtlich

Blattübersicht

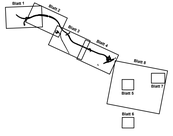

Deckplan 12.3 Blatt 2 E
vom 15.07.2016
ersetzt
Maßnahmenplan, Unterlage 12.3 Blatt 2
vom 12.08.2014

OBERMEYER PLANEN + BERATEN GMBH
Weiherdurger Str. 20-22
63739 Aschaffenburg
Tel.:06021/38667-0

		Projekt-Nr.:	16172
		Datum	Zeichen
		Bearb.:	31.07.14	JF
Bearbeitet im Auftrag der Gemeinde Karlstein		Dez.:	31.07.14	NEJ/JB
Aschaffenburg, im Mai 2014		Gepr.:	31.07.14	JF

Nr	Art der Änderung	Datum	Name
PL04	Wegfall der Maßnahme A8; Ergänzung Maßnahme V5	15.07.16	JF

Gemeinde Karlstein
Am Marienturm 1, 63791 Karlstein, Tel. 06188/9780-0, Fax 06188/9780-20, E-Mail: gemeinde@karlstein.de

Unterlage		12.3
Blatt Nr.		2 E
Datum		Zeichen

PLANFESTSTELLUNG

St 3308
Neubau der
Ortsumgehung Karlstein

bearbeitet	
gezeichnet	
geprüft	

LBP - Maßnahmenplan

Maßstab 1 : 1000

Aufgestellt:
Karlstein, den
Gemeinde Karlstein

Winfried Bruder, 1. Bürgermeister

Gesehen:

Pw-Datum: Pw-Datum:

W:\Kunden\16172\0\arcgis\mxd\LBP_UVS_Massn\140320_Massnahmen_Dettingen_Blatt2_Juli2016.mxd