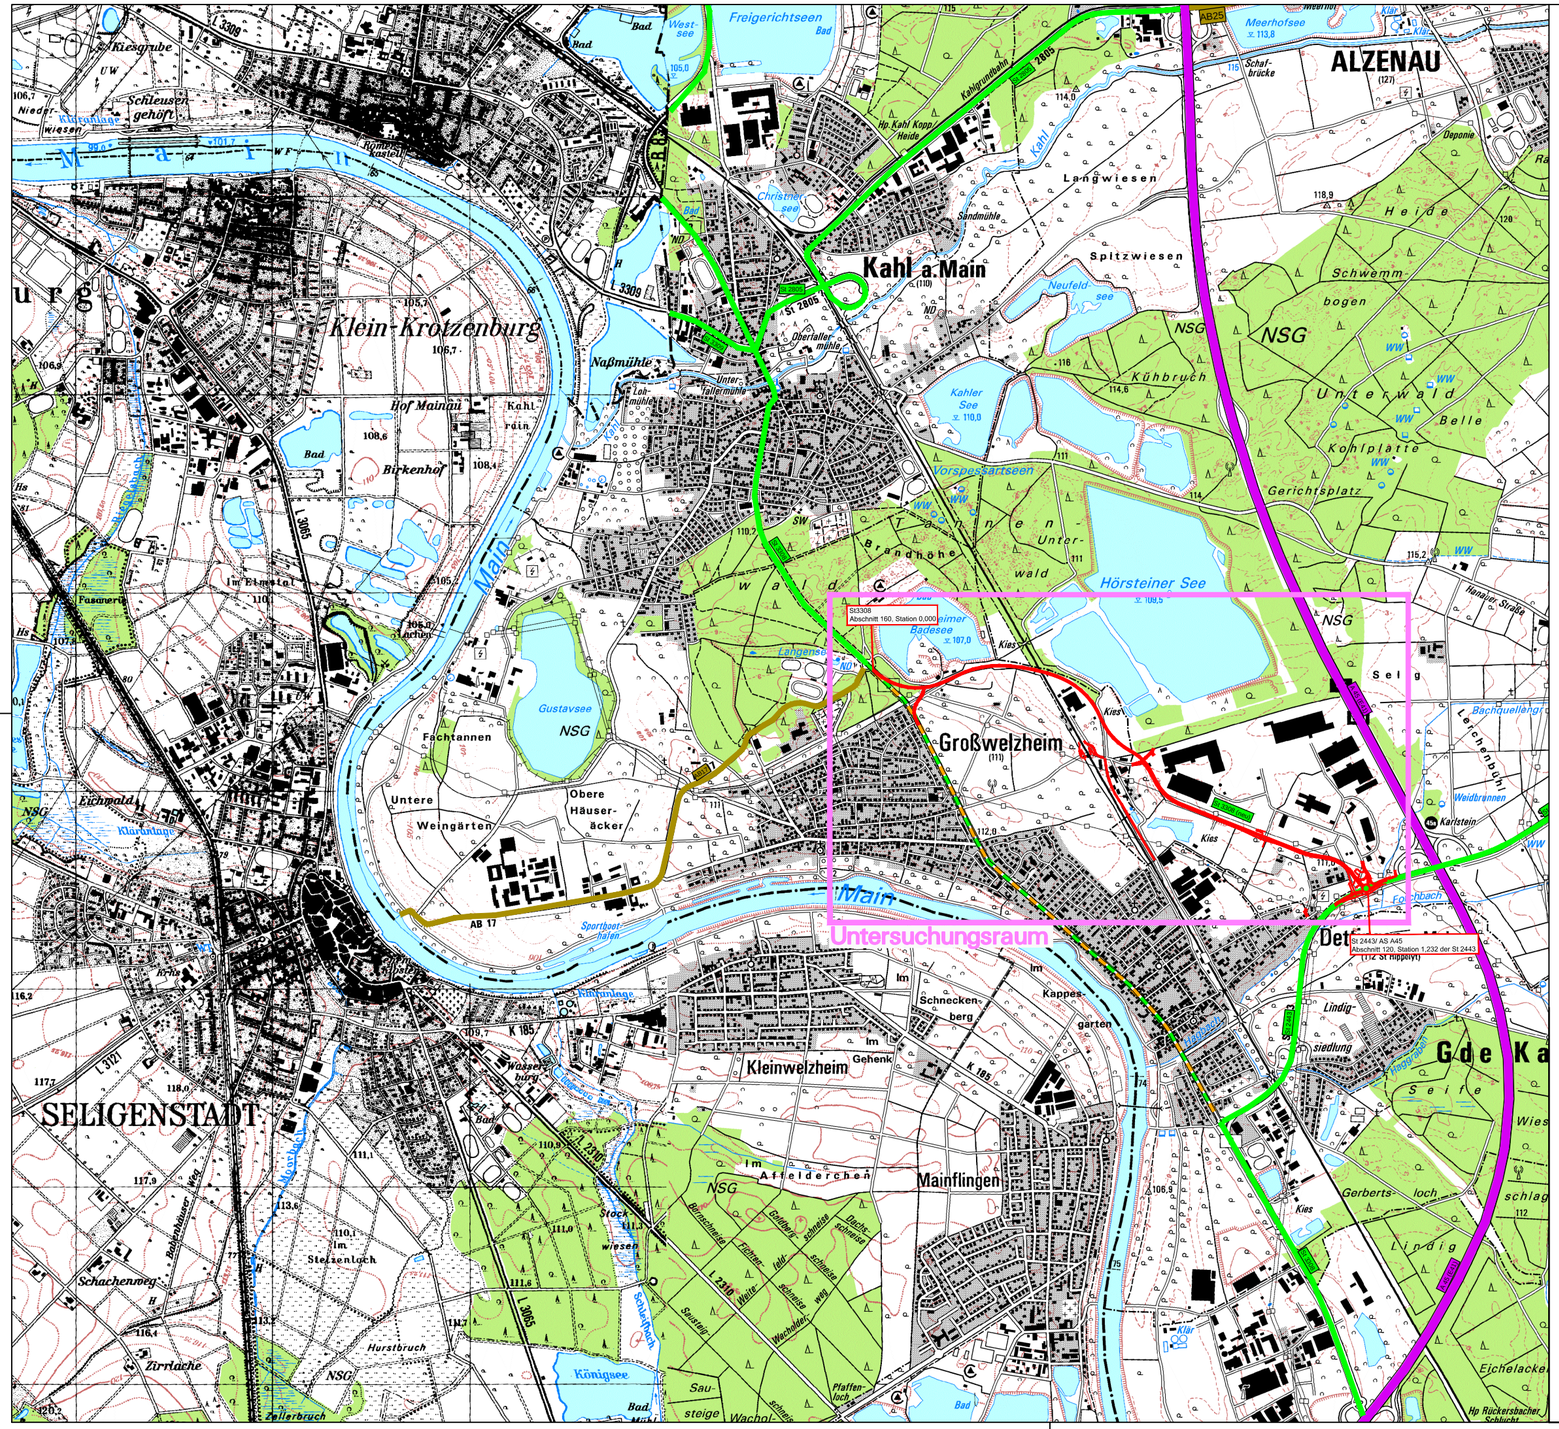

Zeichenerklärung

N

Straßennetz

Straßen in Betrieb	Straßen im Bau	
A 27		Bundesautobahn
B 99		Bundesstraße
L 2163		Landesstraße / Staatsstraße
K 33		Kreisstraße

Widmung

- Staatsstraße
- Ortsstraße

Umstufung

- Staatsstraße zur Ortsstraße

Verwaltung

- Landesgrenze
- Gemarkungsgrenze
- geplante Ortsumgehung Dettingen
- bestehende Ortsumgehung Großwelzheim - nachrichtlich -

OBERMEYER PLANEN + BERÄTEN GmbH
Weißenburger Str. 20-22
63739 Aschaffenburg
Tel.:06021/38667-0

Bearbeitet im Auftrag der Gemeinde Karlstein
Aschaffenburg, im Mai 2014

Projekt-Nr.:	16172	
	Datum	Zeichen
Bearb.:	31.07.14	Vr
Gez.:	31.07.14	Ksi
Gepr.:	31.07.14	Kru

Nr.	Art der Änderung	Datum	Name

Gemeinde Karlstein

Am Oberborn 1, 63791 Karlstsein, Tel. 06188/784-0, Fax 06188/784-50, E-Mail: gemeinde@karlstein.de

Unterlage	2	
Blatt Nr.		
Datum	Zeichen	

PLANFESTSTELLUNG

bearbeitet		
gezeichnet		
geprüft		

St 3308
Neubau der
Ortsumgehung Karlstein

Übersichtskarte

Maßstab 1 : 25 000

Aufgestellt:
Karlstein, den 12.08.2014
Gemeinde Karlstein

Winfried B r u d e r, 1. Bürgermeister

Gesehen:

Plot-Datei: AE_PS4C0001-m25000.plt Plot-Datum: 31.07.2014

\\asbwd04\projects\16172\1\cad\Planfest...\AE_Planf...\AE_PS4C0001.dwg