



Plotsfil: 2011\_M100\_cs.ctb  
 Plotdatum: 29.10.2019 13:04:48  
 Pfad: O:\Arbeitsraum\09\_SIMB\09110\_SM\_MFF\_J\_DahlemVA\_0001\_Umbau\_Schulungsraum\Pläne\P1\_SM\_MFF\_Abstandsflächenplan.dwg

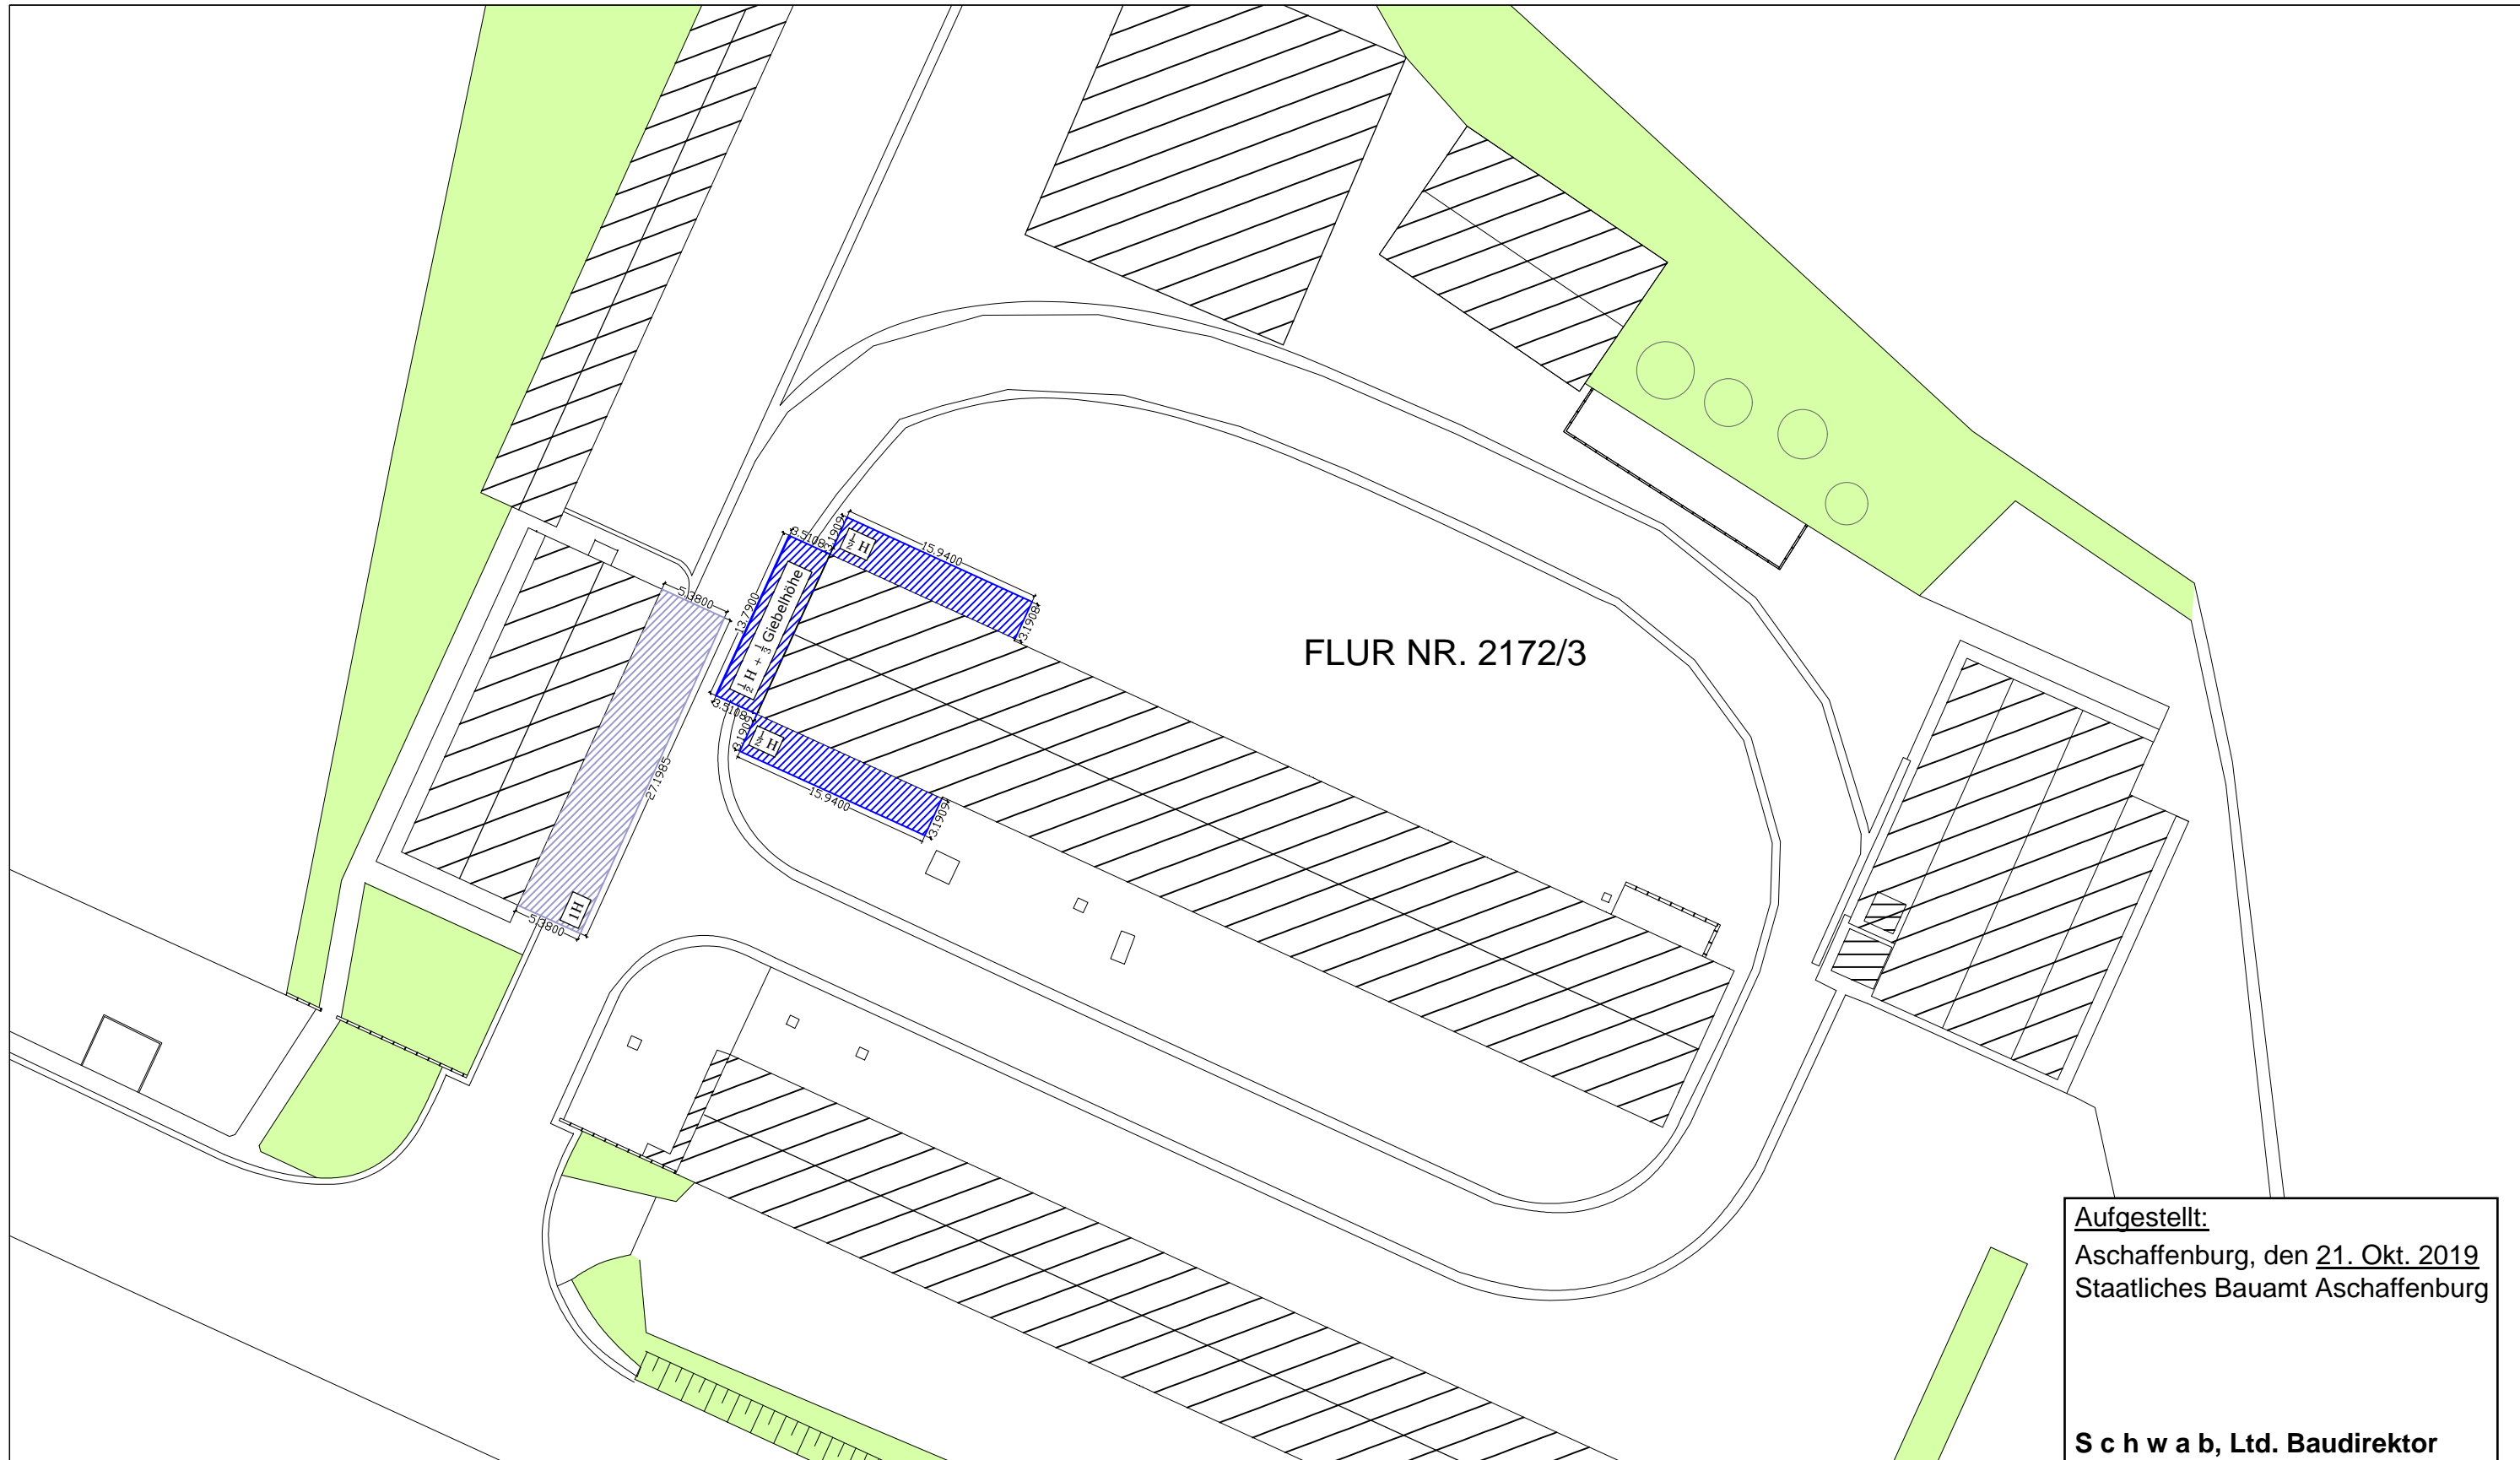

**Aufgestellt:**  
 Aschaffenburg, den 21. Okt. 2019  
 Staatliches Bauamt Aschaffenburg

**S c h w a b, Ltd. Baudirektor**

**FREISTAAT BAYERN      STAATLICHES BAUAMT ASCHAFFENBURG**  
CORNELIENSTRASSE 1, 63739 ASCHAFFENBURG, TEL. 06021/393-11, FAX: 06021/393-333, E-MAIL: poststelle@stbaab.bayern.de


**Umbau Schulungsraum SM Mainaschaff** GEB.-NR  
**Flächenabstandsplan** P 1  
M 1:500

MASSN.-NR	KAP./TITEL	GEZ_VON/AM	STAND	PLOTDATUM	PLANSTATUS	DATEI	INDEX
09110A0001	0000/00000	Anderson	21.10.19	29.10.19	00.00.00	P1_SM_MFF_Abstandsflächenplan	0.000 x