


**FREISTAAT BAYERN
REGIERUNGSBEZIRK UNTERFRANKEN**

**LANDKREIS
RÖHN-GRABFELD**

**LANDKREIS
BAD KISSINGEN**

**LANDKREIS
SCHWEINFURT**

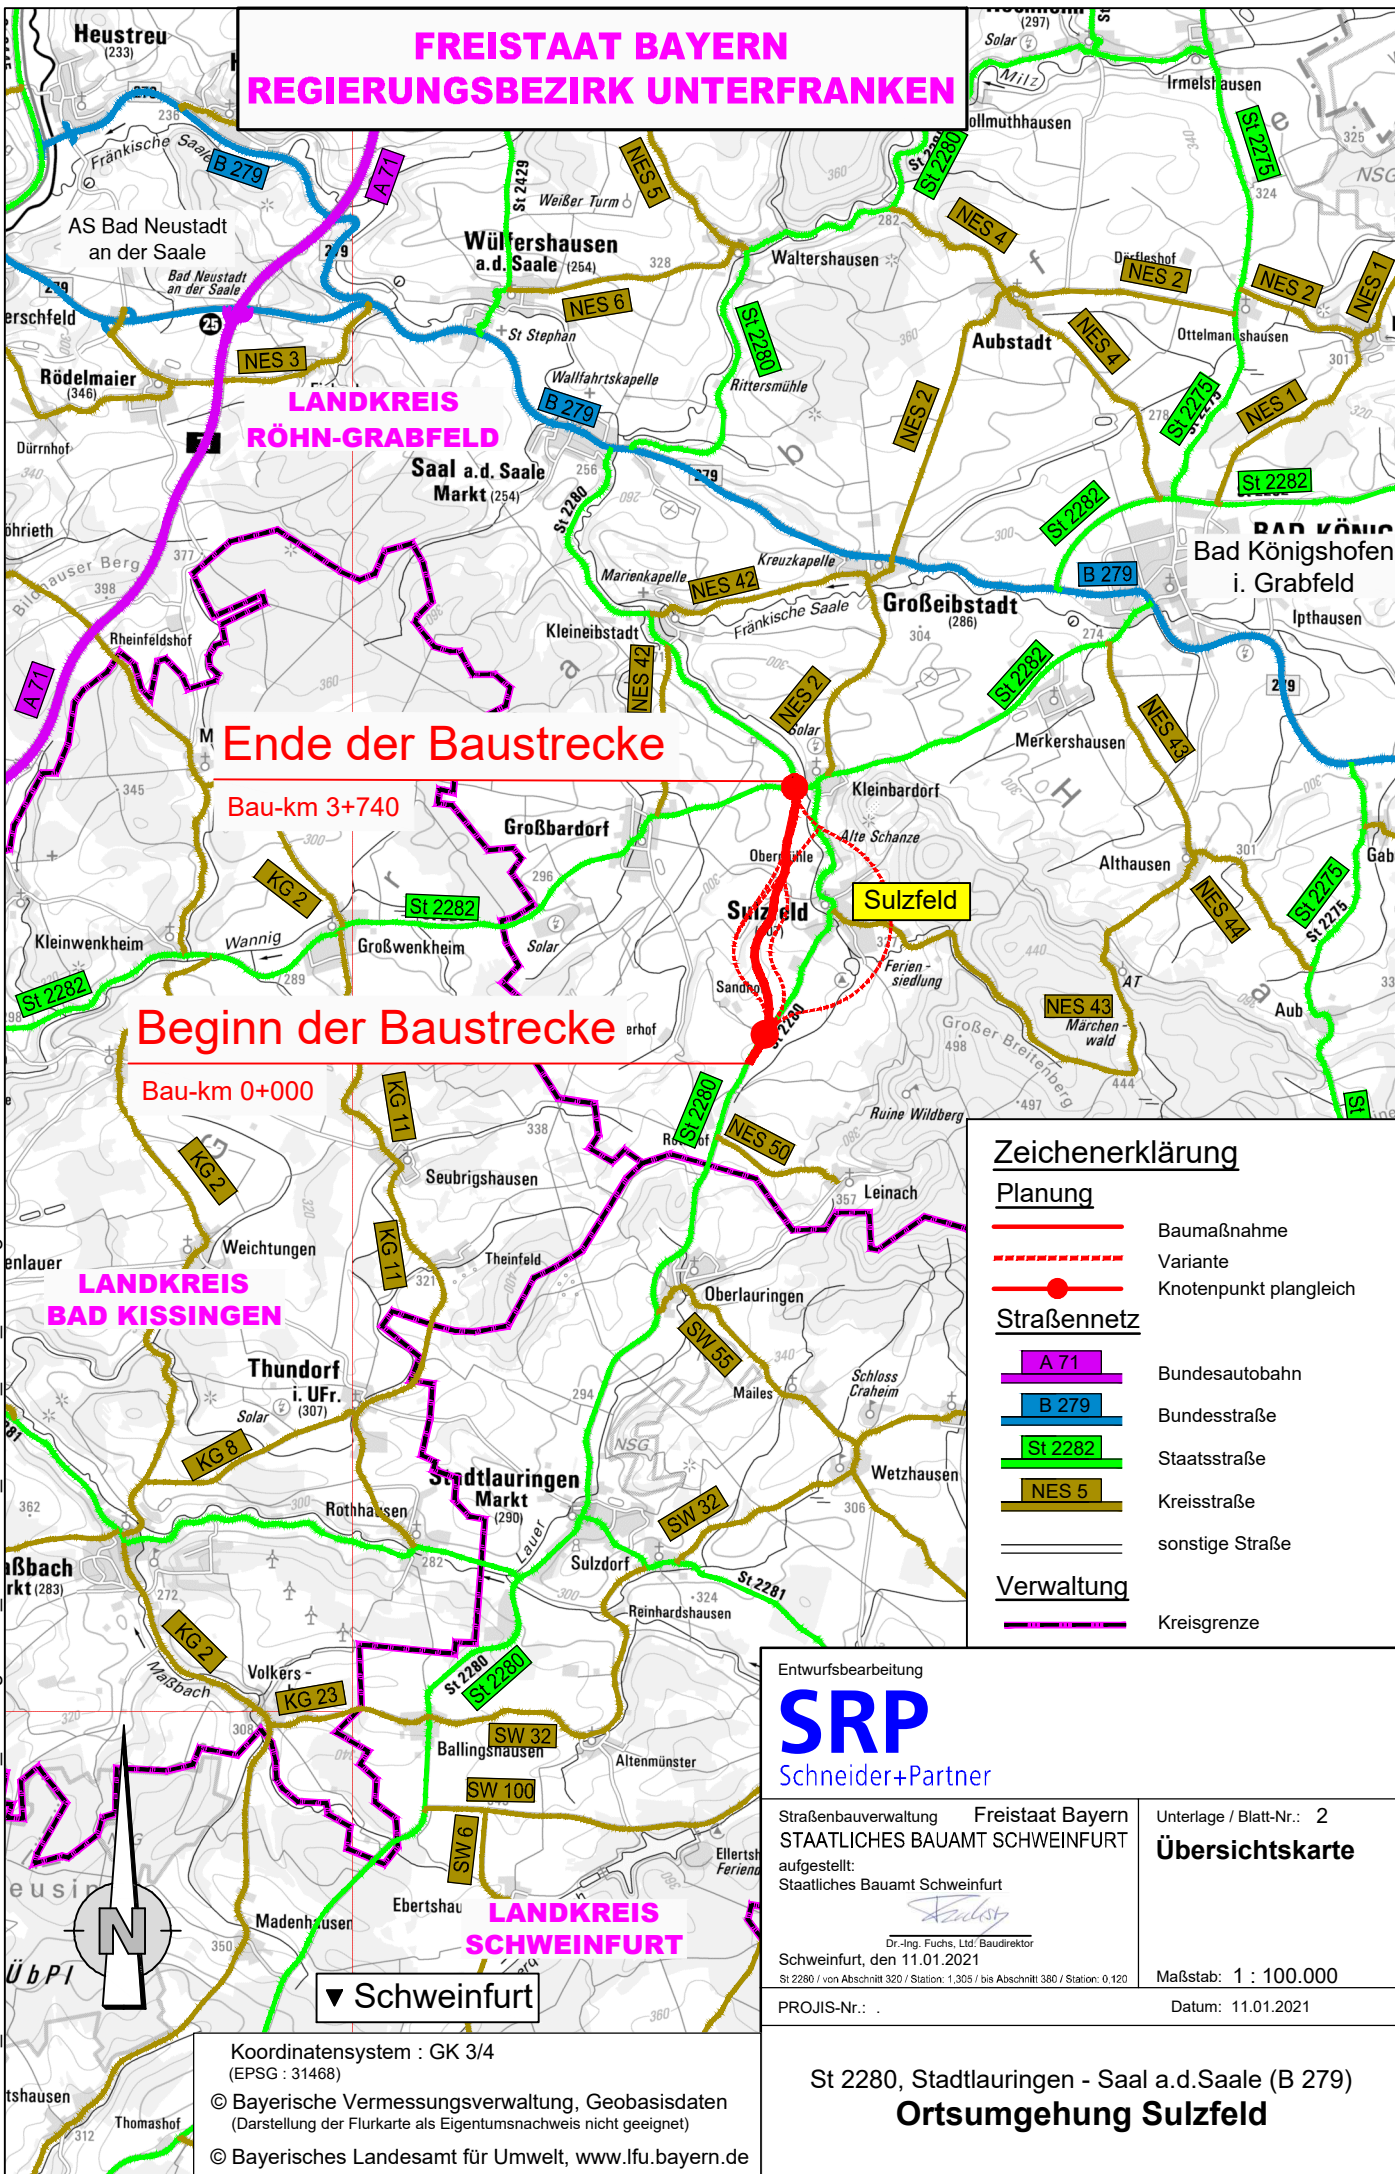

Ende der Baustrecke

Bau-km 3+740

Beginn der Baustrecke

Bau-km 0+000

Zeichenerklärung

- Planung**
- Baumaßnahme
 - - - Variante
 - Knotenpunkt plangleich
- Straßennetz**
- A 71 Bundesautobahn
 - B 279 Bundesstraße
 - St 2282 Staatsstraße
 - NES 5 Kreisstraße
 - sonstige Straße
- Verwaltung**
- Kreisgrenze

Entwurfsbearbeitung
SRP
Schneider+Partner

Straßenbauverwaltung Freistaat Bayern
STAATLICHES BAUAMT SCHWEINFURT
aufgestellt:
Staatliches Bauamt Schweinfurt

Unterlage / Blatt-Nr.: 2
Übersichtskarte

Dr.-Ing. Fuchs, Ltd./Baudirektor
Schweinfurt, den 11.01.2021
St 2280 / von Abschnitt 320 / Station: 1.305 / bis Abschnitt 380 / Station: 0.120

Maßstab: 1 : 100.000
Datum: 11.01.2021

PROJIS-Nr.: .

**St 2280, Stadtlauringen - Saal a.d.Saale (B 279)
Ortsumgebung Sulzfeld**

Koordinatensystem : GK 3/4
(EPSG : 31468)
© Bayerische Vermessungsverwaltung, Geobasisdaten
(Darstellung der Flurkarte als Eigentumsnachweis nicht geeignet)
© Bayerisches Landesamt für Umwelt, www.lfu.bayern.de

G:\IS023220V OU Sulzfeld-Kleinbardorf04_Planung\LPh 4_Sulzfeld\02_Pläne\02_UEK_Sulz.dwg