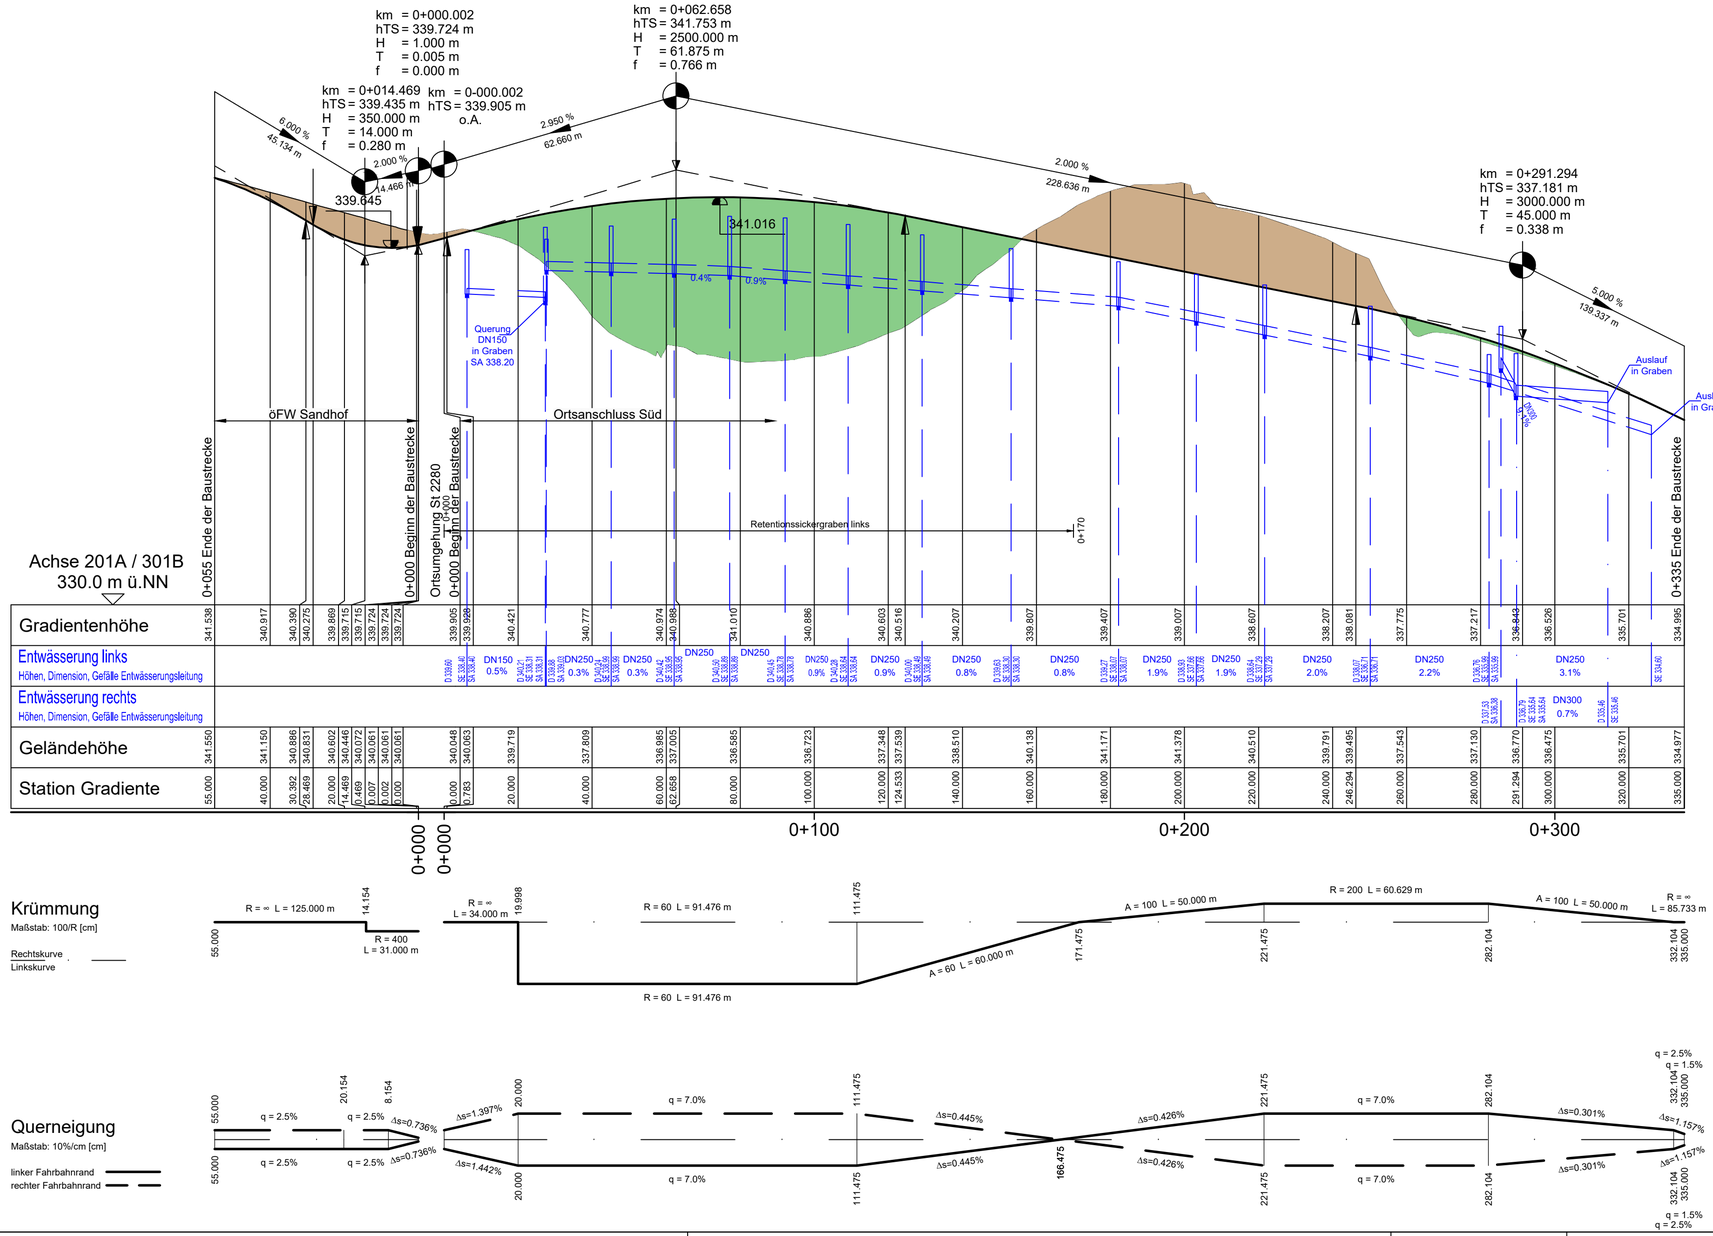

Zeichenerklärung

Höhenplan

- Gradientenhochpunkt
- Gradiententiefpunkt
- Ausrundungsbeginn Kuppe/ Ausrundungsende Wanne
- Damm
- Einschnitt
- Rohrleitung links
- Rohrleitung mitte
- Rohrleitung rechts
- Schacht links
- Schacht mitte
- Schacht rechts

km = 2+120.000
hTS = 306.515 m
H = 15000.000 m
T = 251.250 m
f = 2.104 m
1.50% 1.531,00m
0.70% 725,00m

Neigungsbrechpunkt mit Angabe von Ausrundungshalbmesser, Längsneigung und Abstand zum nächsten Neigungsbrechpunkt

Entwurfsbearbeitung			
SRP Schneider+Partner	S.02.3220V	Datum	Zeichen
	bearbeitet	Dez 2020	HeC/Gro
	gezeichnet	Dez 2020	BS /SchC
	geprüft	Dez 2020	Gro
	geprüft	14.12.2020 ppa.	

FREISTAAT BAYERN
STAATLICHES BAUAMT SCHWEINFURT
Mainberger Straße 14
97422 Schweinfurt
Tel. 09721/203-0
Fax 09721/203-402
E-MAIL poststelle@stbasw.bayern.de

bearbeitet:	
gezeichnet:	
geprüft:	16.12.2020
PSP Nr.:	
Projekt:	

Nr.	Art der Änderung	Datum	Zeichen

FESTSTELLUNGSENTWURF

Straßenbauverwaltung
Freistaat Bayern, Staatliches Bauamt Schweinfurt

St 2280 / von Abschnitt 320 / Station 1,305 / bis Abschnitt 380 / Station 0,120

PROJIS-Nr.: ---------

Unterlage / Blatt-Nr.: 6.2 / 1

Höhenplan
Ortsanschluss Süd
und öFW Sandhof

Maßstab: 1: 1000/100

St 2280, Stadtlauringen - Saal an der Saale (B 279)

Ortsumgehung Sulzfeld

aufgestellt:
Staatliches Bauamt
Schweinfurt, den 11.01.2021

Dr.-Ing. Fuchs, Ltd. Baudirektor

erzeugt mit ProVI®