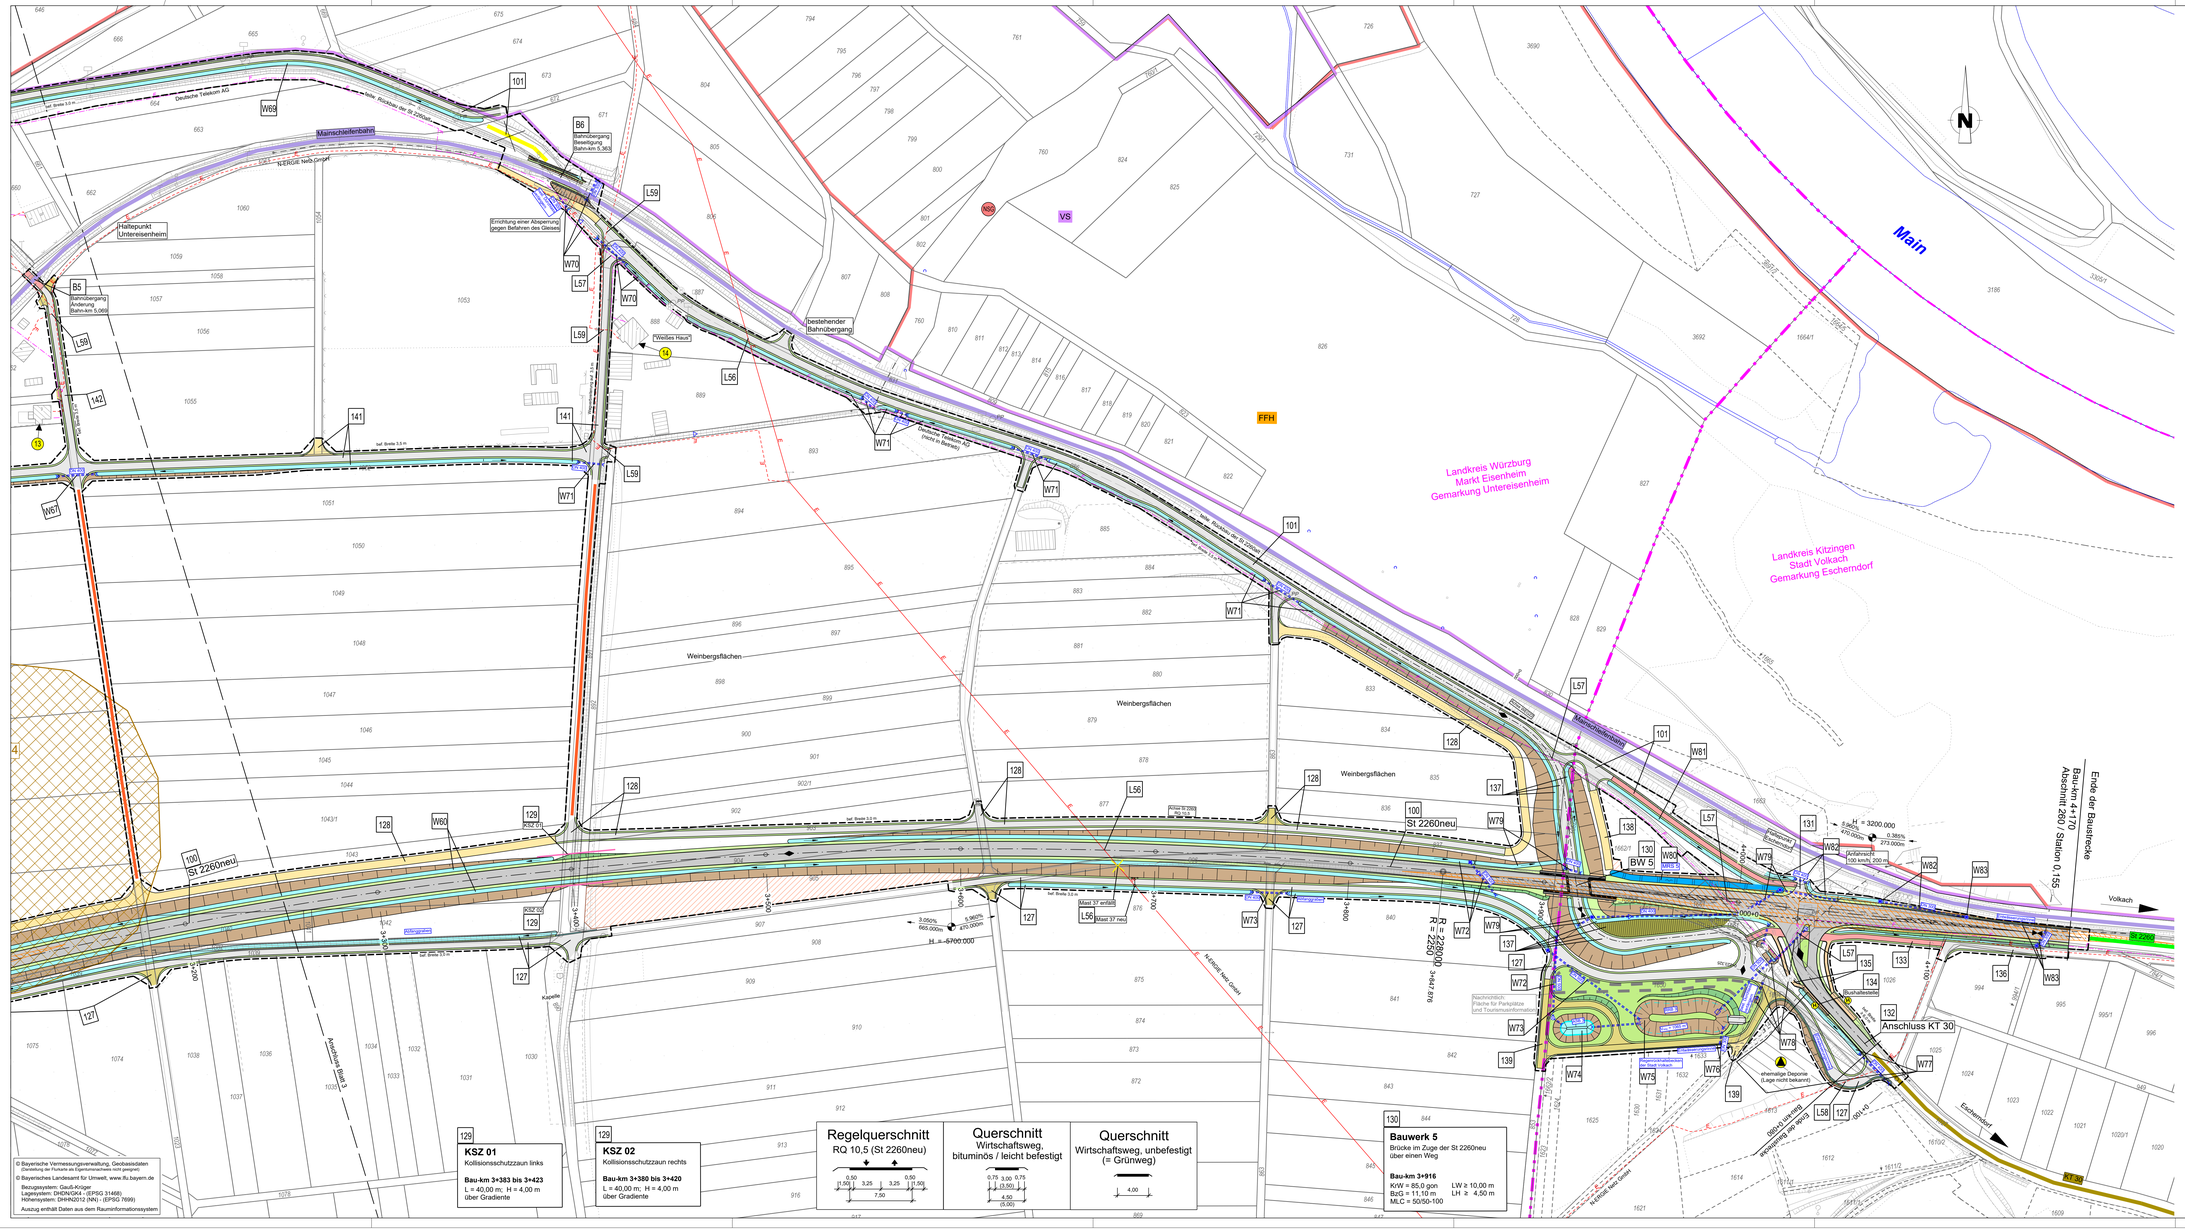

Zeichenerklärung

Planung

- Einschnittsböschung / Abtrag
- Mulde mit Fließrichtung / Mulden-Rigolen-System
- Fahrbahn mit Achse
- Banket
- Dammböschung / Auftrag
- Entwässerungsgraben mit Fließrichtung
- Straßenoberflächen
- H = 10,000 — Neigungsbruchpunkt mit Angabe von Ausrundungen, halbmesser, Neigung und Abstand
- Gradientenhochpunkt
- Gradiententiefpunkt
- Brücke mit Widerlager

Öffentliche Feld- und Wege:

- Wirtschaftsweg, bit. bef.
- Wirtschaftsweg, leicht bef.
- Wirtschaftsweg, unbef. (= Grünweg)
- freizuhaltendes Sichtfeld
- geplante Stützwand
- Leiteinrichtung für Amphibien

Beschränkt-öffentliche Wege:

- Geh- und Radweg
- Gehweg
- Aussichtung / Auffüllung
- Blendschutz
- Rückbaustrecke / Abbruch
- Leb- und Sperreinrichtung für Feldhamster
- Irritationsschutzwand / Kolbonoschutzzaun
- Ersatzpflanzung während der Bauzeit
- Baustraße (nachrichtlich)
- Baufeldgrenze

Regelungsverzeichnis

12 L1 W1 B1 — Nr. im Regelungsverzeichnis mit Unterscheidung Leitungen, Entwässerung und Bahnanlagen

Immissionsschutz

- 8 — Objekt Nr. ohne Grenzwertüberschreitung
- Lärmschutzwand

Entwässerung

- DN 300 — Transportleitung DN 300 mit Fließrichtung
- DN 300 — Rohrdurchlass DN 300 mit Fließrichtung
- Straßenablauf
- Versickerungsmulde mit Stauschwellen
- Kontrollschacht
- Ablaufschacht
- ASBT / RRB 1 — Absetzbecken / Regenrückhaltebecken
- MRS 1 — Mulden-Rigolen-System

Versorgungseinrichtungen

- W — best. Trinkwasserleitung
- E — best. E-Freileitung
- E — best. E-Kabel
- T — best. Fernmeldeleitung
- SW — best. Schmutzwasserleitung
- SW — gepl. Schmutzwasserleitung
- best. Regenwasserleitung

Schutzgebiete

- FFH — FFH-Gebiet
- VS — Vogelschutzgebiet
- L — Landschaftsschutzgebiet
- N — Naturschutzgebiet
- Bodendenkmal
- W — Wohngebiet gemäß FNP
- M — Mischgebiet gemäß FNP
- G — Gewerbegebiet gemäß FNP
- S — Sondergebiet gemäß FNP
- Gemeinbedarfsgebiet gemäß FNP

Verwaltungsgrenzen

- Gemeindegrenze
- Landkreisgrenze

Sonstiges

- St 2260 — Staatsstraße
- WÜ 10 — Kreisstraße
- Bahnstrecke
- Nachrichtliche Aspekte
- Bereich ehemalige Deponie

1	2	3	4

Staatliches Bauamt Würzburg

Weißenburgstraße 6
97082 Würzburg

Tel.: 0931/392-00, Fax: 0931/392-2777, E-Mail: poststelle@stbawue.bayern.de

bearbeitet:	Nov. 2022	Kuhn
gezeichnet:	Nov. 2022	Hoherz
geprüft:	Nov. 2022	Piller
PSP Nr.:		
Projekt:	St 2260 Ortsumgehung Prosselsheim	
PF_Legeplan-100_2022-11-08.rnl		

Nr.	Art der Änderung	Datum	Zeichen

FESTSTELLUNGSENTWURF

Straßenbauverwaltung Freistaat Bayern

Staatliches Bauamt Würzburg

Straße / Abschn.-Nr. / Station: St 2260 / 180 / 0,670 bis St 2260 / 260 / 0,155

PROJIS-Nr.:

Unterlage / Blatt-Nr.: 5 / 4

Lageplan

Maßstab: 1 : 1 000

St 2260 Kürnach - Volkach

Ortsumgehung Prosselsheim und Verlegung östlich Prosselsheim

Bau-km 3+200 bis 4+170

aufgestellt:
Staatliches Bauamt Würzburg

gez.

Andreas Hecke, Baudirektor

Würzburg, den 28.02.2023