

Markt Kleinwallstadt


Straße / Abschnittsnummer / Station: St 2309\_390\_0500-1,300

St 2309

Bau einer Ortsumfahrung Kleinwallstadt mit  
Neubau Mainbrücke südlich Kleinwallstadt

# Unterlage 2

Datum: August 2014

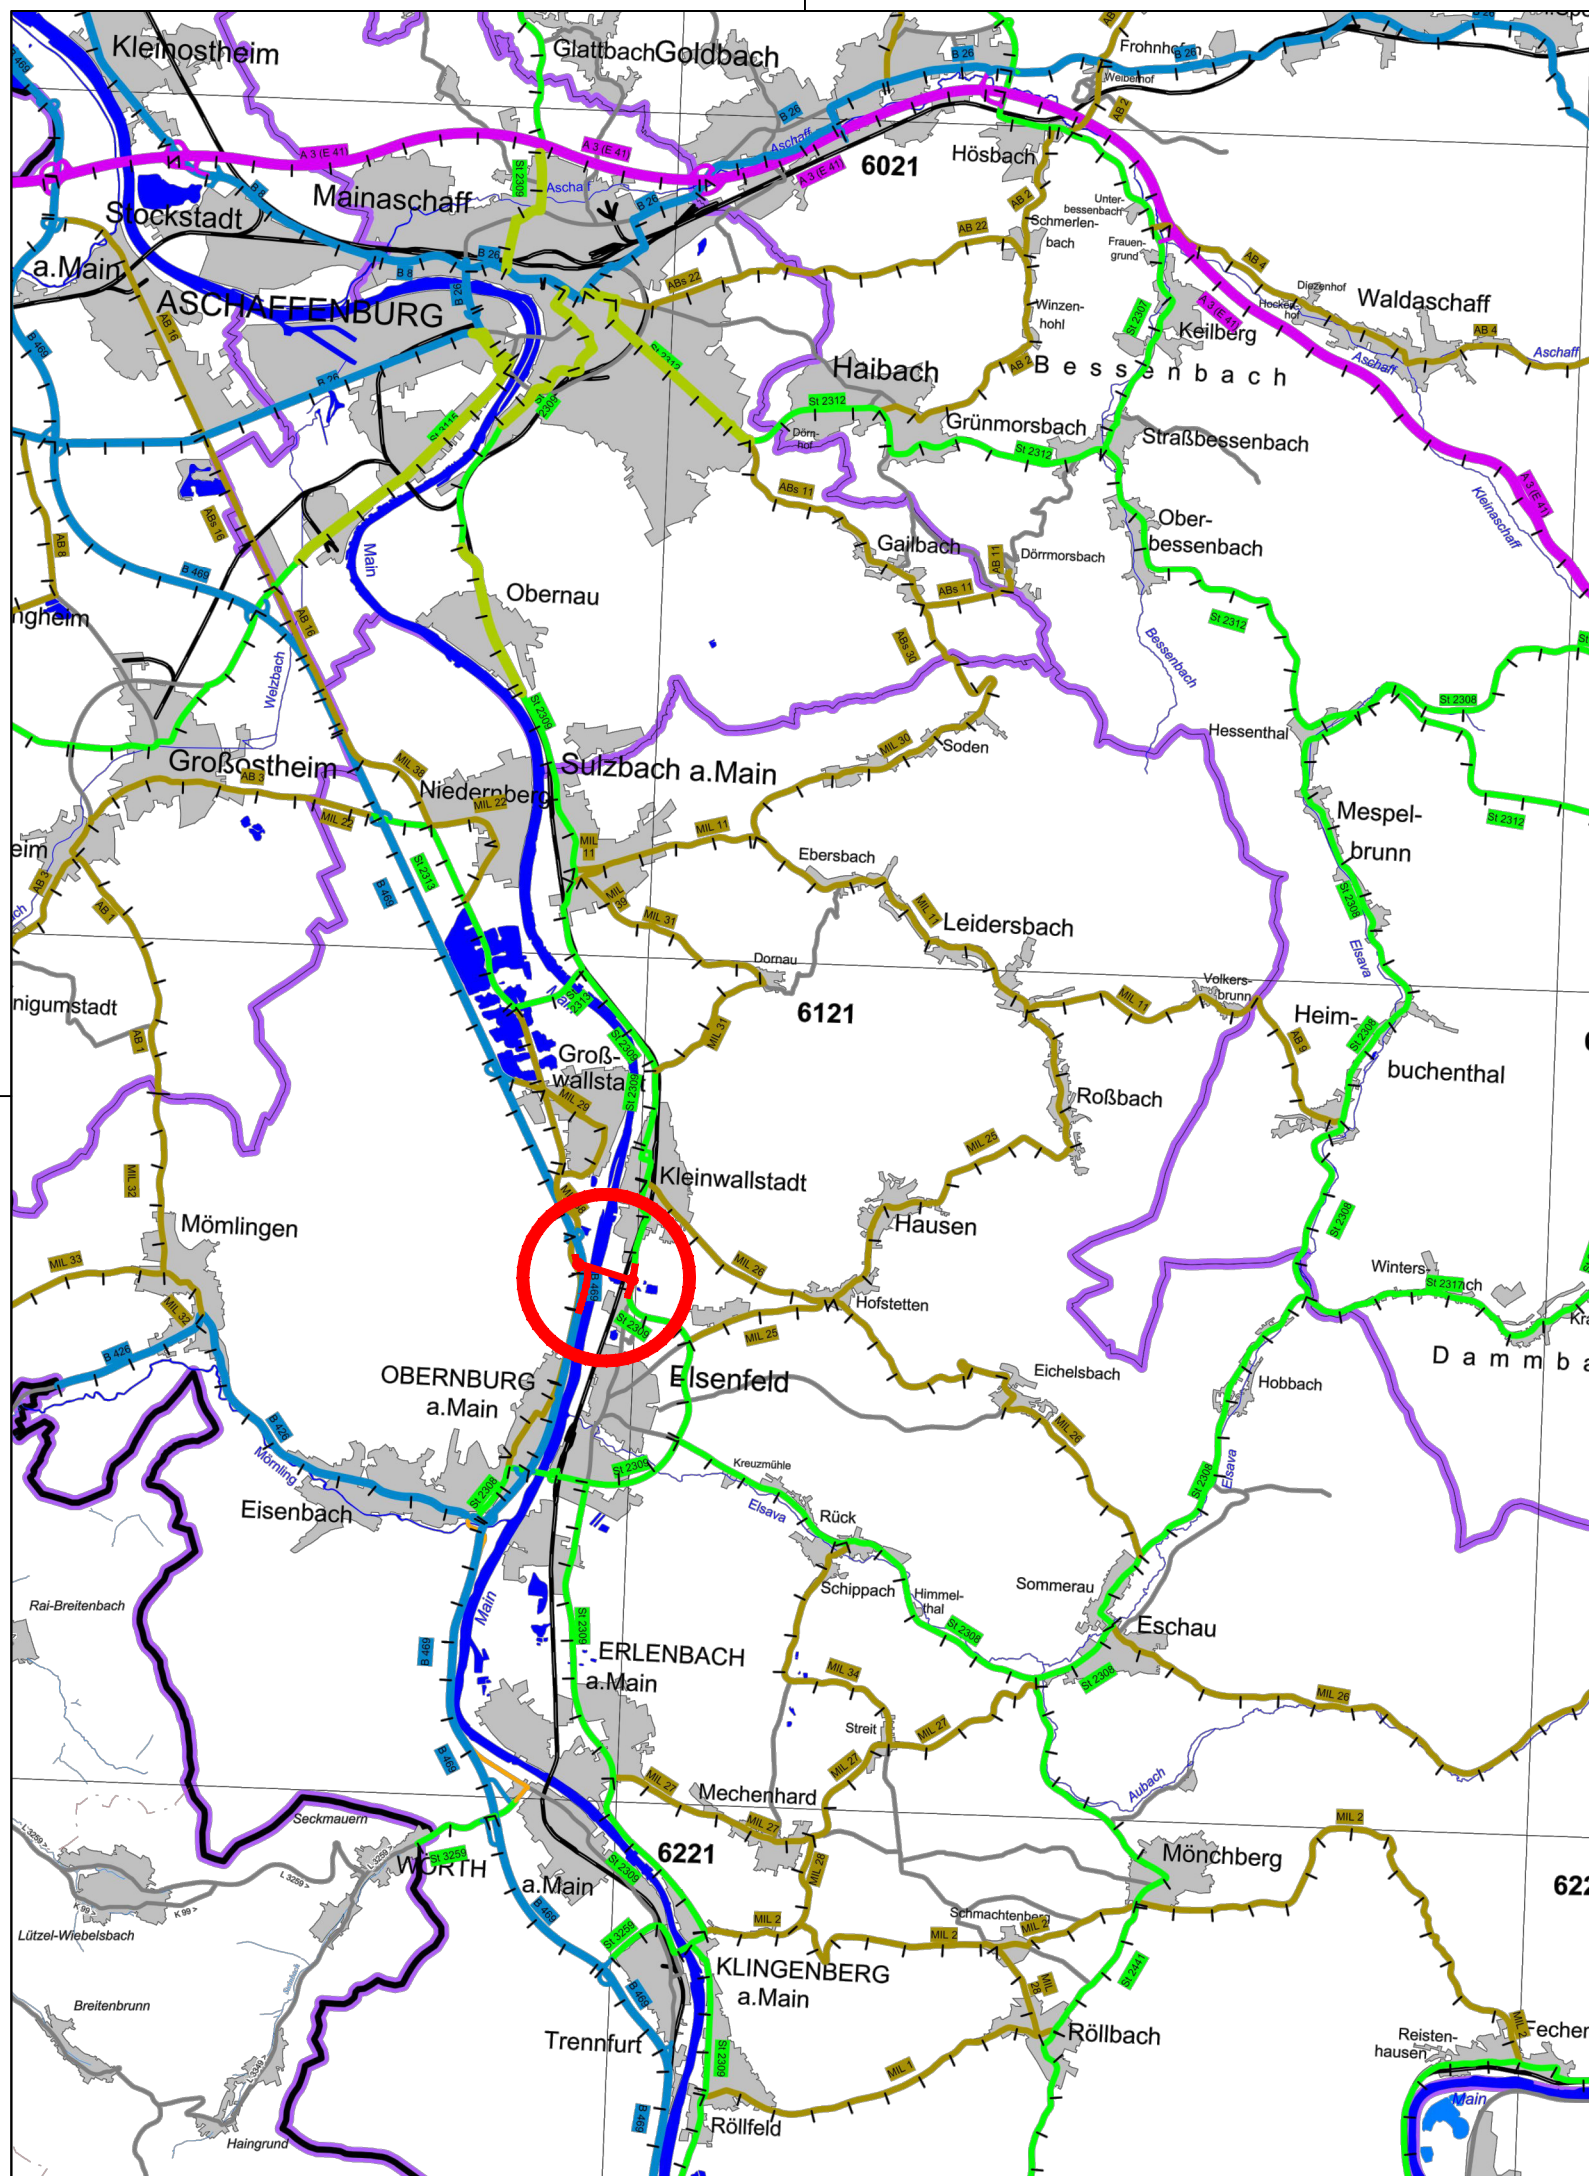

### Legende

- Autobahn
- Bundesstraße
- Staatsstraße
- Kreisstraße
- Landesgrenze
- Bauamtsgrenze
- in Gemeindebaulast
- in Gemeindebaulast
- Landkreisgrenze
- 6535** Blattnummer TK25

Abschnittsnummern jeweils mit Stationierungsrichtung

- ▶ 100 Abschnittsnummer Autobahn
- ▶ 140 Abschnittsnummer Bundesstraße
- ▶ 220 Abschnittsnummer Staatsstraße
- ▶ 120 Abschnittsnummer Kreisstraße

Geobasisdaten © Bayerische Vermessungsverwaltung

<b>OBERMEYER</b> PLANEN + BERATEN GmbH	Weißenburger Straße 20-22 63739 Aschaffenburg Tel. 06021/38667-0		
	bearbeitet:	29.08.2014	Vr
	gezeichnet:	29.08.2014	Mto
	geprüft:	29.08.2014	Vr
Projekt:		21630	

Nr.	Art der Änderung	Datum	Zeichen

# FESTSTELLUNGSENTWURF

 <b>Markt Kleinwallstadt</b>	Unterlage / Blatt-Nr.: 2 <b>Übersichtskarte</b>
Straße / Abschn.-Nr. / Stat.: St 2309_390_0,500-1,300	
PROJIS-Nr.:	
Maßstab: ~ 1 : 100000	

St 2309  
 Bau einer Ortsumfahrung Kleinwallstadt mit  
 Neubau Mainbrücke südlich Kleinwallstadt

Aufgestellt: 29.08.2014  
 Markt Kleinwallstadt

Peter Maidhof