

**E4 A12** Fl.Nr: 1741 Gmkg. Hofstetten, Gmde. Kleinwallstadt **K3**

**Anlage einer Streuobstwiese bei Hofstetten im Bereich Kreuzling**

**Ziel:**

- Schaffung von landschaftstypischen Vegetationsstrukturen (Streuobstwiese) als Lebensraum für Tiere und Pflanzen

**Maßnahmen:**

- Ansaat mit regionaltypischer **autochthoner** Saatmischung für extensives Grünland; Ausmagerung des Standorts durch 2-3 schürige Mahd **nach** dem 15. Juni mit Abfuhr des Mähguts; keine Düngung
- Pflanzung von **6 Apfelhochstämmen** regionaler Obstbaumsorten im Abstand von 15 m

**Vorwert der Fläche:**

- Acker

**Flächengrößen:**

- Fläche: 0,1890 ha
- Anrechenbarer Flächenanteil: 0,1890 ha



~~**E2**~~ Fl.Nr: 1297 Gmkg. Hofstetten, Gmde. Kleinwallstadt **K2**

~~**Anlage einer Streuobstwiese bei Hofstetten im Bereich Untere Höhe**~~

~~**Ziel:**~~

- ~~Schaffung von landschaftstypischen Vegetationsstrukturen (Streuobstwiese) als Lebensraum für Tiere und Pflanzen~~

~~**Maßnahmen:**~~

- ~~Ansaat mit regionaltypischer Saatmischung für extensives Grünland; Ausmagerung des Standorts durch 2-3 malige Mahd **nach** dem 15. Juni mit Abfuhr des Mähguts; keine Düngung~~
- ~~Pflanzung einer Baumreihe mit 6 Hochstämmen regionaler Obstbaumsorten, Pflanzabstand 15m~~

~~**Vorwert der Fläche:**~~

- ~~Acker in Hanglage; nordexponiert~~

~~**Flächengrößen:**~~

- ~~Fläche: 0,1440 ha~~
- ~~Anrechenbarer Flächenanteil: 0,1440 ha~~

Planänderung 9



Planänderung 8

~~**E1**~~ Fl.Nrn: 1896, 1966, 1976 Gmkg. Hofstetten, Gmde. Kleinwallstadt **K2**

~~**Anlage von Streuobwiesen bei Hofstetten im Bereich Dickental, Häusersickl**~~

~~**Ziel:**~~

- ~~Schaffung von landschaftstypischen Vegetationsstrukturen (Streuobstwiese) als Lebensraum für Tiere und Pflanzen~~

~~**Maßnahmen:**~~

- ~~Ansaat mit regionaltypischer Saatmischung für extensives Grünland; Ausmagerung des Standorts durch 2-3 malige Mahd **nach** dem 15. Juni mit Abfuhr des Mähguts; keine Düngung~~
- ~~Pflanzung von 12 Hochstämmen regionaler Obstbaumsorten, Pflanzabstand 15m~~

~~**Vorwert der Fläche:**~~

- ~~Ackerflächen~~


~~**Flächengrößen:**~~

- ~~Fläche: 0,3170 ha~~
- ~~Anrechenbarer Flächenanteil: 0,3170 ha~~


**LEGENDE**

- Maßnahmen
- Planfeststellungsgrenze
  - Grenze Ausgleichsmaßnahme bzw. Ersatzmaßnahmen
  - Maßnahmenummer Ausgleichsmaßnahme
  - Maßnahmenummer Ersatzmaßnahme
  - Gemeindegrenze Kleinwallstadt
  - Entwicklung extensiven Grünlands durch jährliche Mahd **nach** dem 15.06.!
  - Pflanzung einer lockeren Obstbaumreihe
- Maßnahmen-Nr.      Bezug zur fortlaufenden Konfliktnummer
- |            |           |           |           |
|------------|-----------|-----------|-----------|
| <b>A12</b> | <b>E1</b> | Waldumbau | <b>K1</b> |
|------------|-----------|-----------|-----------|
- Beschreibung der Maßnahme mit Flächenangabe (... ha)      Erläuterung der Maßnahme
- A = Ausgleichsmaßnahme  
E = Ersatzmaßnahme

**Übersichtslageplan (unmaßstäblich)**

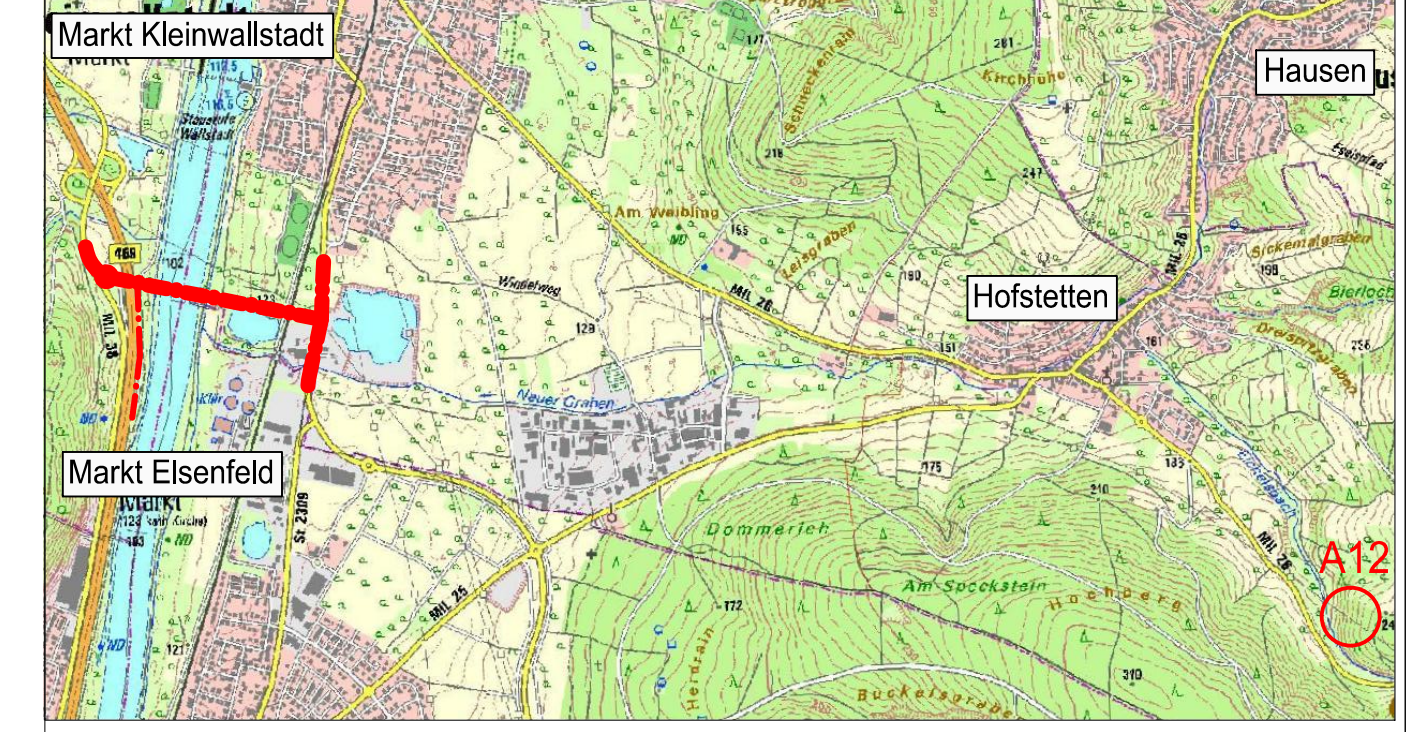

Deckplan Unterlage 9.2 / Blatt-Nr.: 6 TT vom 23.08.2019 ersetzt  
Maßnahmenplan, Unterlage 9.2 / Blatt-Nr.: 6 T vom 29.06.2018

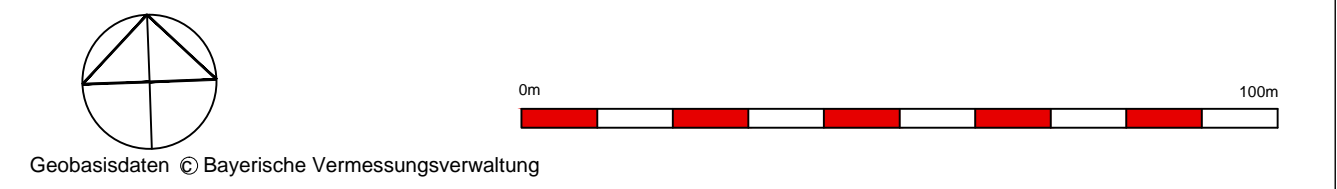

**ROLAND RAAB**  
Dipl.-Ing. (FH) Landschaftsarchitekt  
Händelstraße 25 - 63743 Aschaffenburg  
Aschaffenburg, 06028 - 30 77 670  
mobil: 0176 - 220 44 906  
-Rosenstraße 6 - 90469 Nürnberg-  
Tel: 694426377 - mobil: 01745491636 -  
e-mail: roland.raab@fer-net.de

bearbeitet:	29.08.2014	Heyne
gezeichnet:	29.08.2014	Kischko
geprüft:	29.08.2014	Raab

Projekt: 13-11 St2309 Kleinwallstadt

Nr.	Art der Änderung	Datum	Zeichen
	Änderung von Ausgleichsmaßnahme A12 in Ersatzmaßnahme E4	25.07.19	Heyne
	textliche Ergänzung Maßnahmenkasten	25.07.19	Heyne
	textliche Änderung Maßnahmenkasten	30.01.18	Heyne
PL 9	Ersatzmaßnahme E2: entfällt	30.01.18	Heyne
PL 8	Ersatzmaßnahme E1: entfällt	30.01.18	Heyne

**FESTSTELLUNGSENTWURF**

	Markt Kleinwallstadt	Unterlage / Blatt-Nr.: 9.2 / 6 TT
Straße / Abschn.-Nr. / Stat.: St 2309_390_0,500-1,300		Maßnahmenplan Ersatzmaßnahmen E1 & E2 Ausgleichsmaßnahme A12 Ersatzmaßnahme E4 M 1 : 1.000
<b>St 2309</b> Bau einer Ortsumfahrung Kleinwallstadt mit Neubau Mainbrücke südlich Kleinwallstadt		
Aufgestellt: 29.08.2014 / 29.06.2018 / 23.08.2019 Markt Kleinwallstadt		
Peter Maidhof 		