


Dammlage Mainbrücke - Richtung Eisenfeld/ Kleinwallstadt
0+830

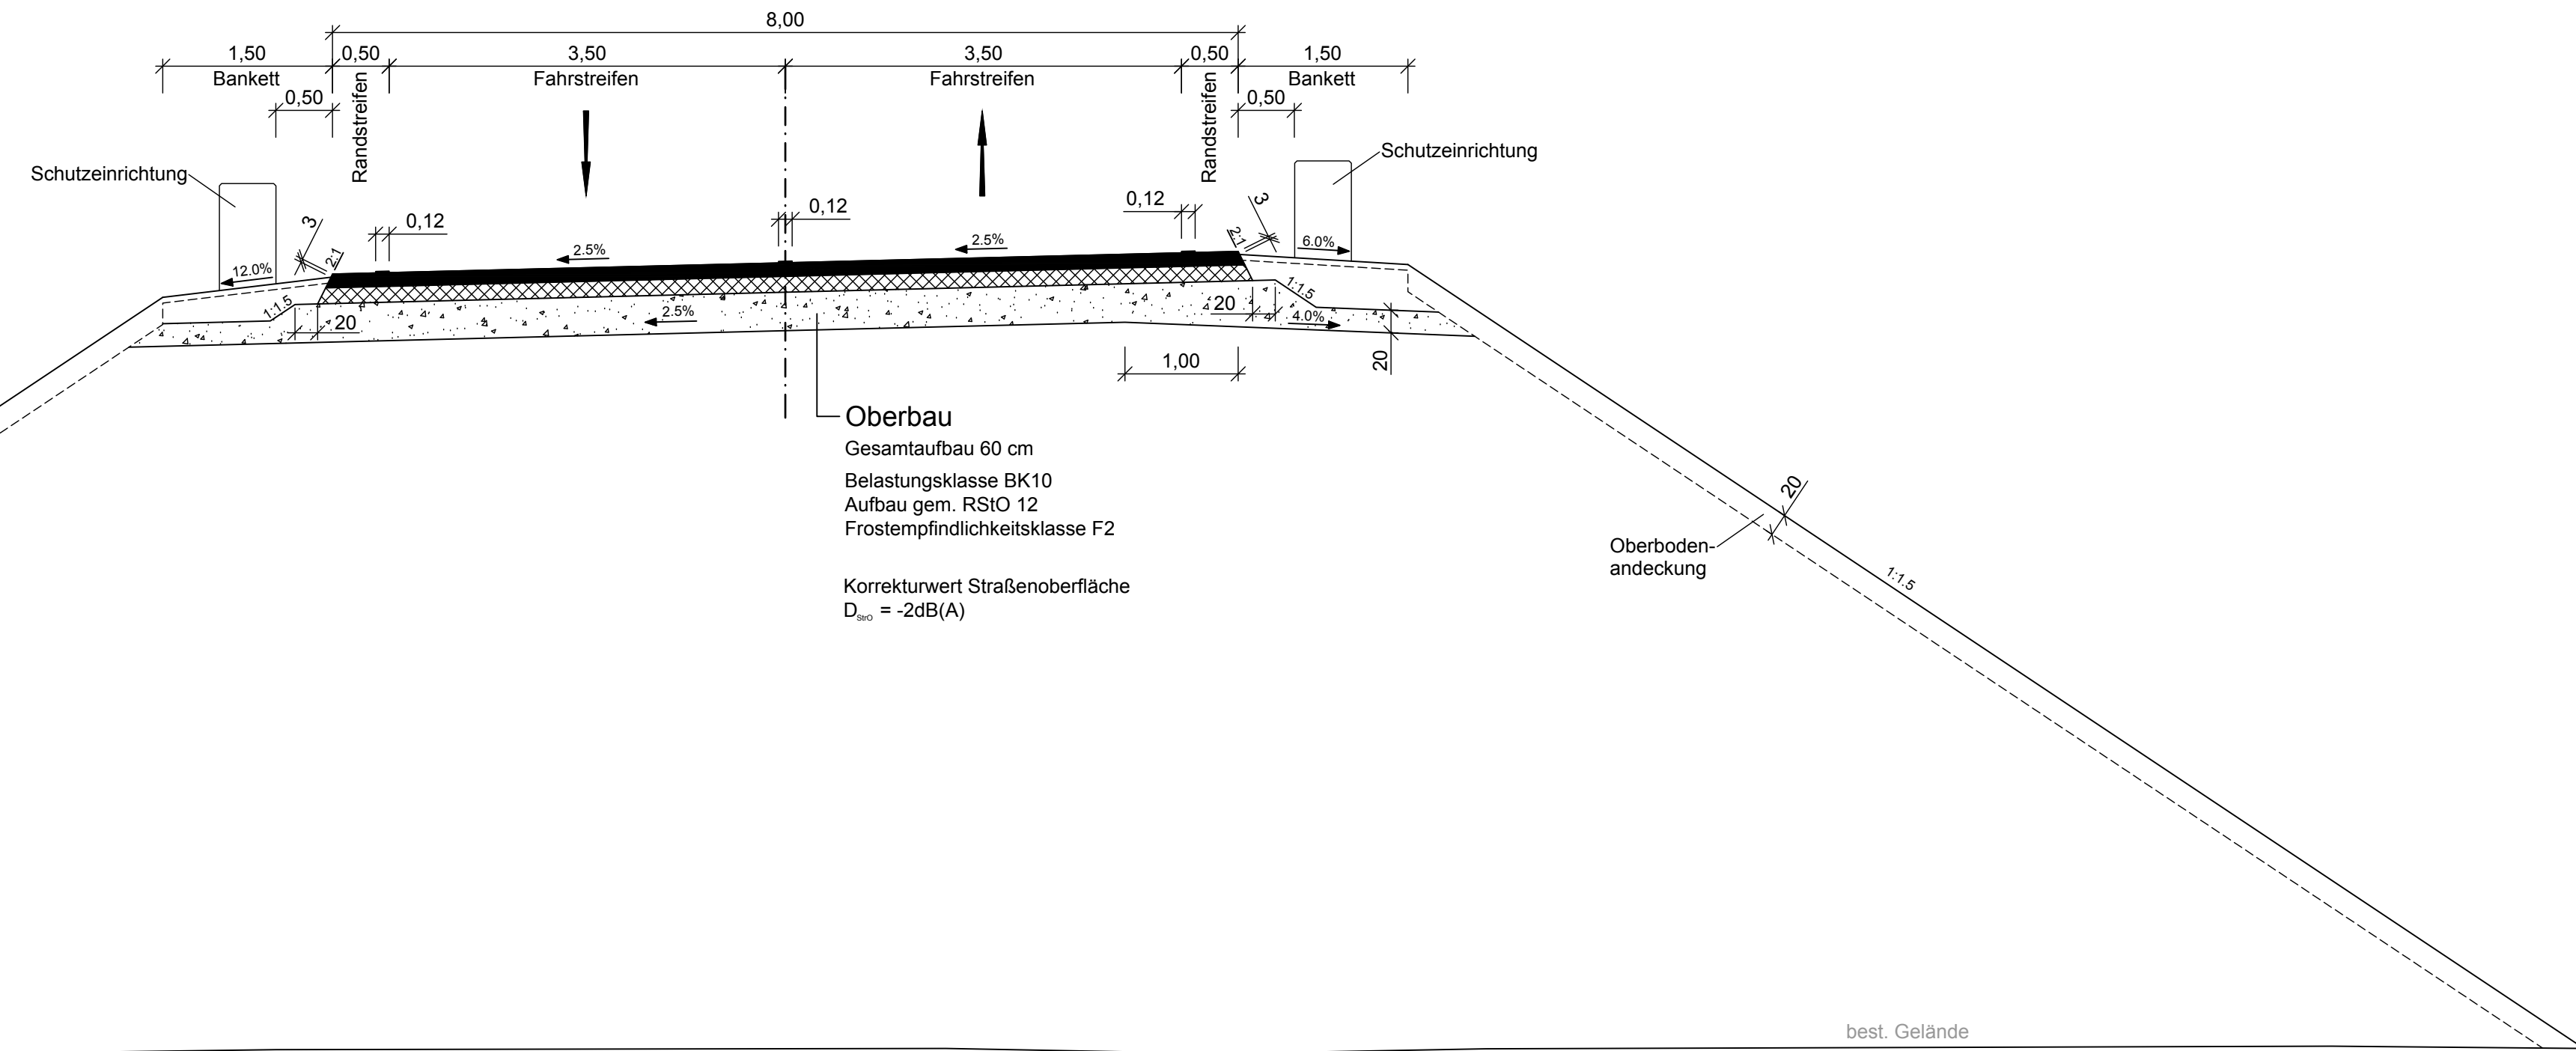

Oberbau
Gesamtaufbau 60 cm
Belastungsklasse BK10
Aufbau gem. RStO 12
Frostempfindlichkeitsklasse F2

Korrekturwert Straßenoberfläche
D_{geo} = -2dB(A)

Deckplan 14 Blatt 2 T
vom 29.06.2018
ersetzt
Regelquerschnitt, Unterlage 14 Blatt 2
vom 29.08.2014

<p>OBERMEYER PLANEN + BERATEN GmbH Weissenburger Straße 20-22 63739 Aschaffenburg Tel. 06021/38667-0</p>	bearbeitet:	29.08.2014	Vr
	gezeichnet:	29.08.2014	Mto
	geprüft:	29.08.2014	Vr
Projekt:		21630	

Nr.	Art der Änderung	Datum	Zeichen
	Anpassung Regelquerschnitt an geänderte Gradiente	18.04.2018	Trc

FESTSTELLUNGSENTWURF

<p>Markt Kleinwallstadt</p>	Unterlage / Blatt-Nr.: 14 / 2 T
	Regelquerschnitt Dammlage Mainbrücke Bau-km 0+830
Straße / Abschn.-Nr. / Stat.: St 2309_390_0,500-1,300	
PROJIS-Nr.:	Maßstab: 1 : 50

St 2309 Bau einer Ortsumfahrung Kleinwallstadt mit Neubau Mainbrücke südlich Kleinwallstadt

Aufgestellt: 29.08.2014 / 29.06.2018 Markt Kleinwallstadt Peter Maidhof	
---	--