


St 2309 Süd - Richtung Kleinwallstadt 0+090

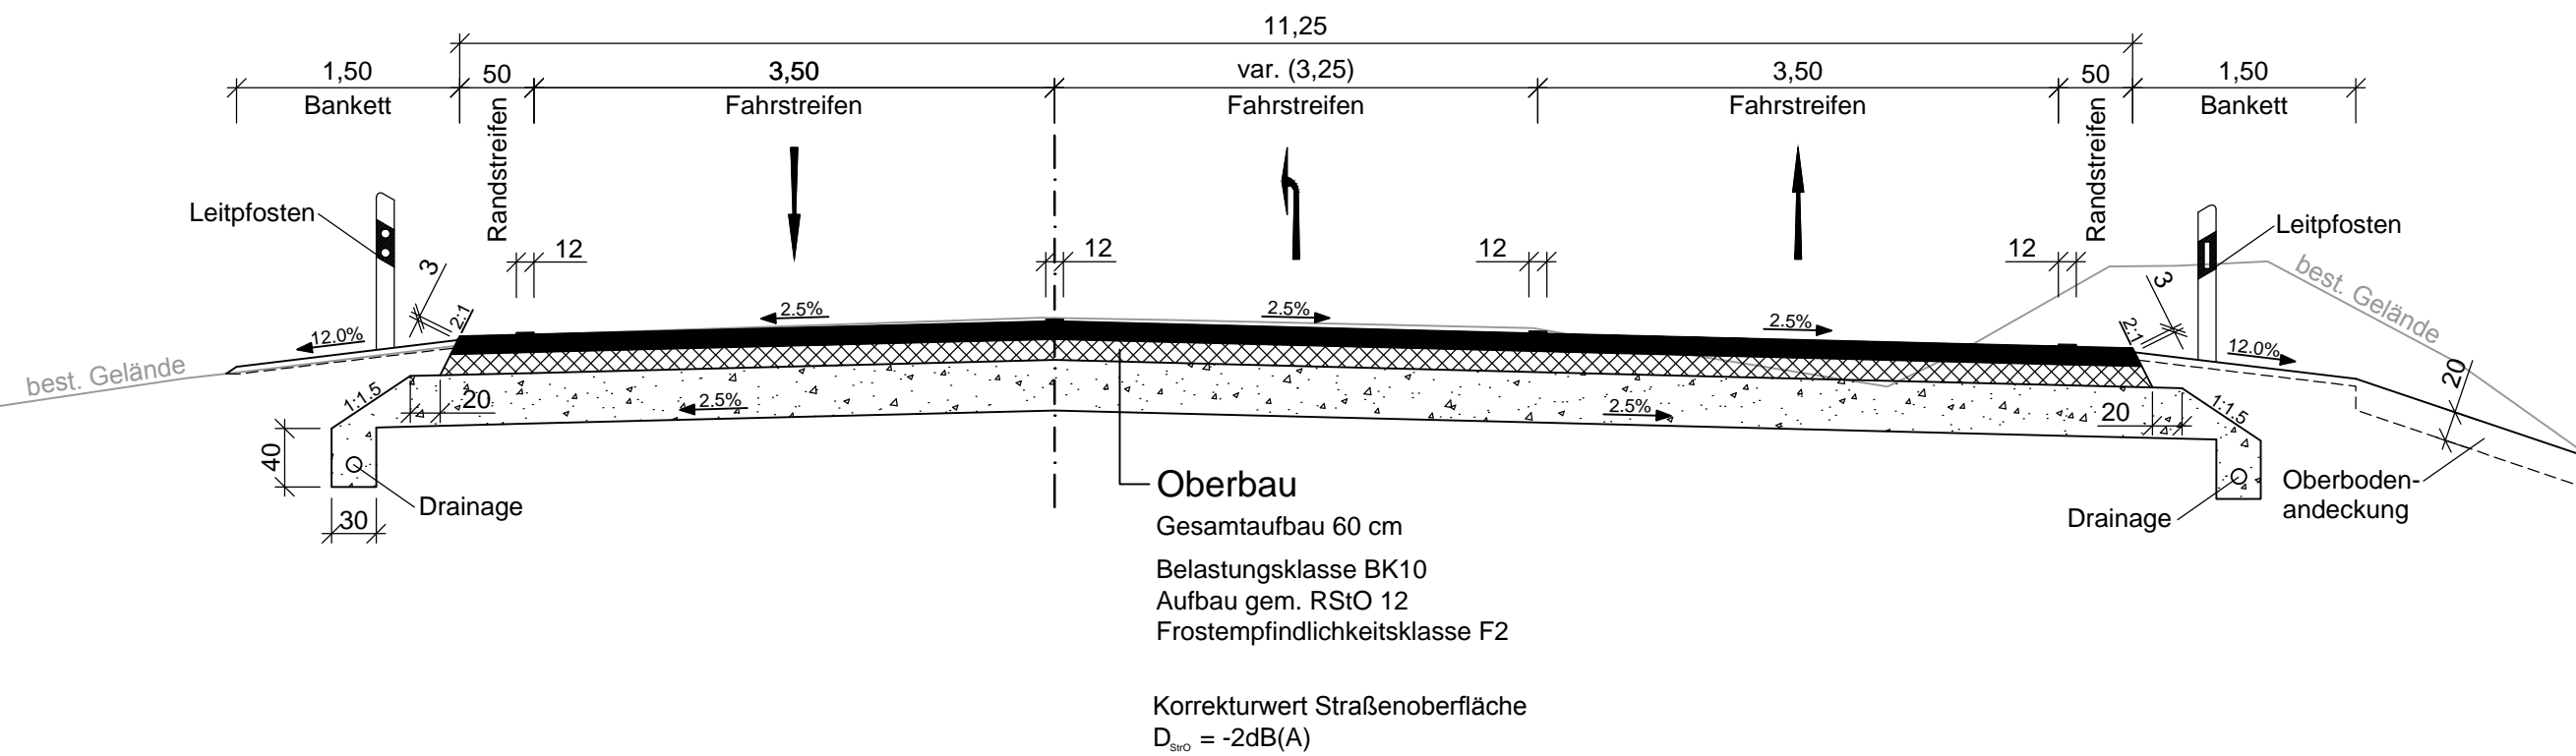

Weißener Straße 20-22
63739 Aschaffenburg
Tel. 06021/38667-0

| | | |
|-------------|------------|-----|
| bearbeitet: | 29.08.2014 | Vr |
| gezeichnet: | 29.08.2014 | Mto |
| geprüft: | 29.08.2014 | Vr |
| Projekt: | 21630 | |


| Nr. | Art der Änderung | Datum | Zeichen |
|-----|------------------|-------|---------|
| | | | |
| | | | |
| | | | |

FESTSTELLUNGSENTWURF

| | |
|--|---|
|  Markt Kleinwallstadt | Unterlage / Blatt-Nr.: 14 / 3 |
| | Regelquerschnitt St 2309 Süd Bau-km 0+090 |
| Straße / Abschn.-Nr. / Stat.: St 2309_390_0,500-1,300 | |
| PROJIS-Nr.: | Maßstab: 1 : 50 |

St 2309 Bau einer Ortsumfahrung Kleinwallstadt mit Neubau Mainbrücke südlich Kleinwallstadt

Aufgestellt: 29.08.2014
Markt Kleinwallstadt


 Peter Maidhof