


Ausfahrstreifen B469 - Richtung Mainbrücke 0+150

B469 (nachrichtlich)

Richtung Miltenberg

Richtung Aschaffenburg

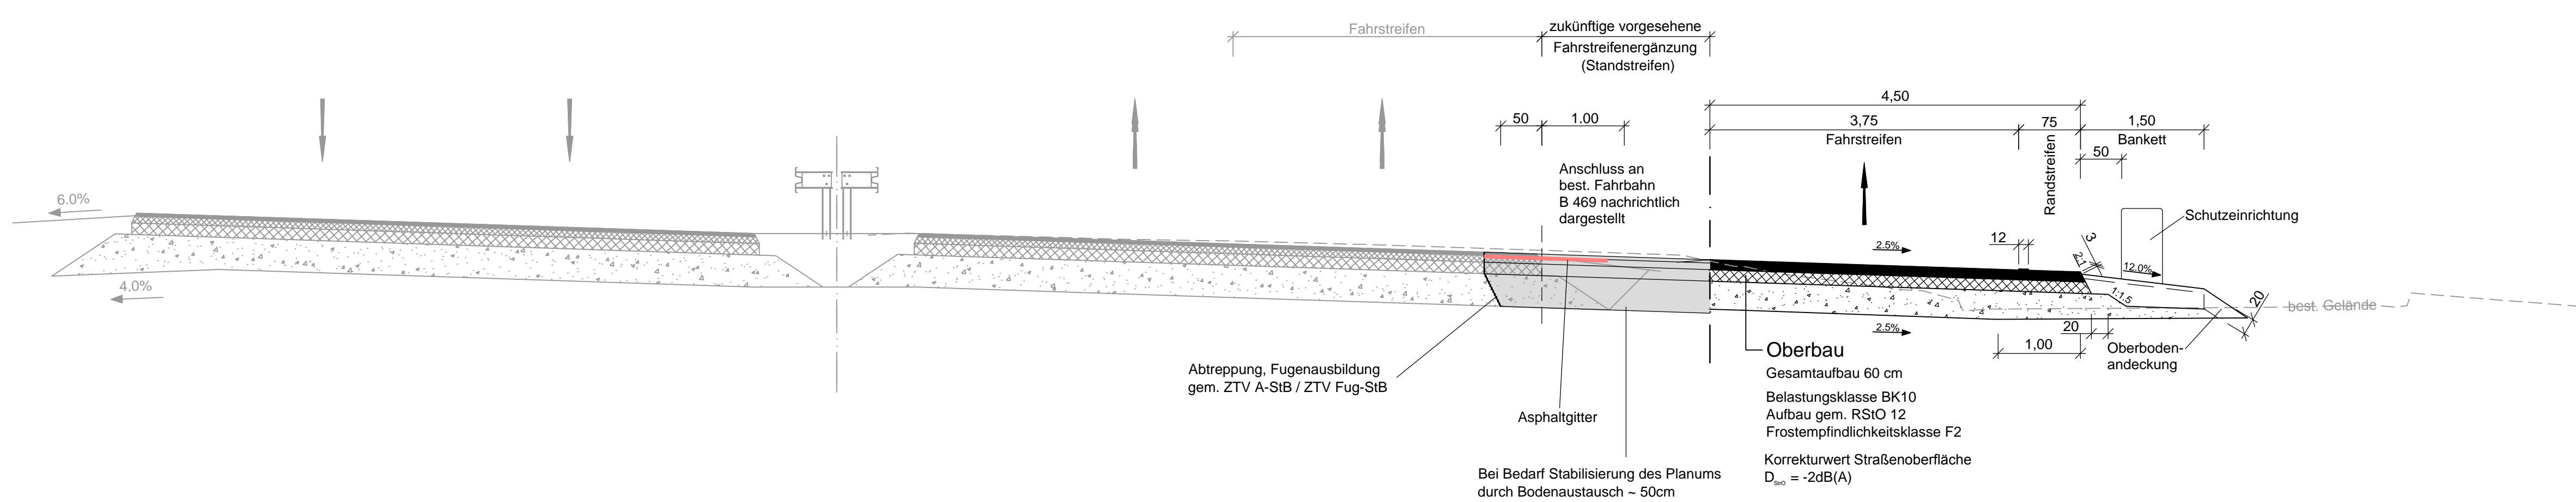

Abtreppung, Fugenausbildung
gem. ZTV A-StB / ZTV Fug-StB

Asphaltgitter

Bei Bedarf Stabilisierung des Planums
durch Bodenaustausch ~ 50cm

Oberbau
Gesamtaufbau 60 cm
Belastungsklasse BK10
Aufbau gem. RStO 12
Frostempfindlichkeitsklasse F2
Korrekturwert Straßenoberfläche
 $D_{B_{10}} = -2dB(A)$

<p>OBERMEYER PLANEN + BERATEN GmbH Weißener Straße 20-22 63739 Aschaffenburg Tel. 06021/38667-0</p>	bearbeitet:	29.08.2014	Vr
	gezeichnet:	29.08.2014	Mto
	geprüft:	29.08.2014	Vr
Projekt:		21630	

Nr.	Art der Änderung	Datum	Zeichen

FESTSTELLUNGSENTWURF

<p>Markt Kleinwallstadt Straße / Abschn.-Nr. / Stat.: St 2309_390_0,500-1,300</p>	Unterlage / Blatt-Nr.:	14 / 5
	Regelquerschnitt Ausfahrstreifen B 469 Bau-km 0+150 Maßstab: 1 : 50	

St 2309
Bau einer Ortsumfahrung Kleinwallstadt mit
Neubau Mainbrücke südlich Kleinwallstadt

Aufgestellt: 29.08.2014
Markt Kleinwallstadt

Peter Maidhof