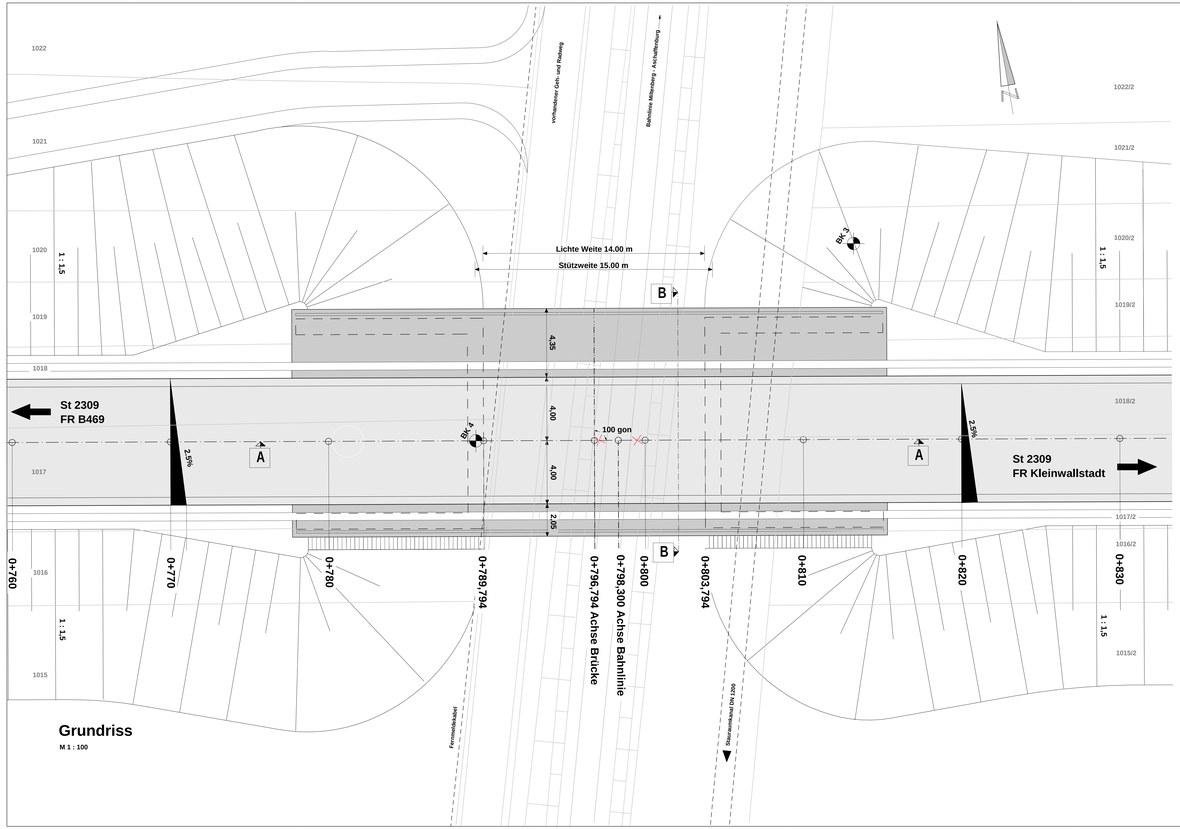

Grundriss

M 1 : 100

Ansicht A - A

M 1 : 100

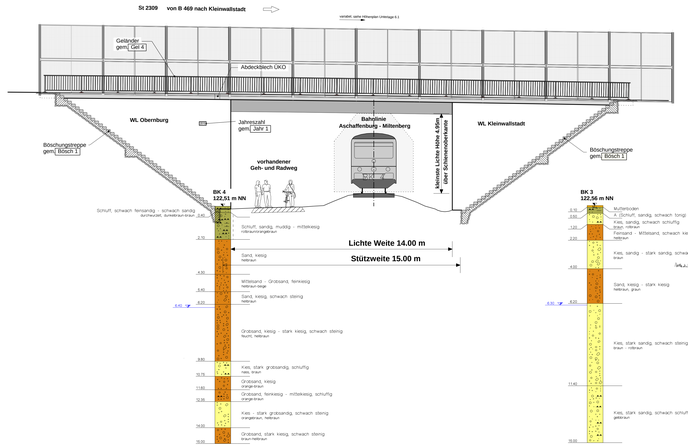

Querschnitt B - B

M 1 : 100

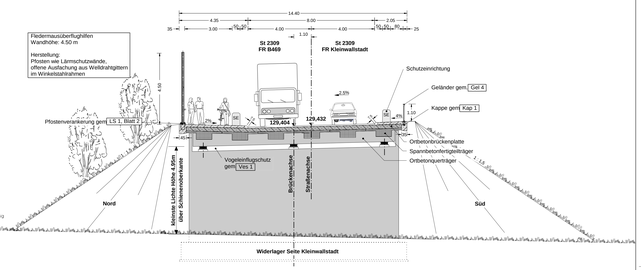

Längsschnitt A-A

M 1 : 100

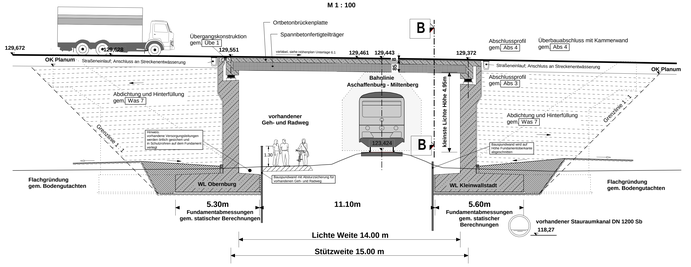

Bauwerk 04
Brücke St 2309 über die DB Aschaffenburg - Miltenberg

Bau-km 0+796,80
KVW= 92,766 gon Bahnlinie
LW= 14,00 m
BüDr 13,80 m
LH= 4,95m über Schienenoberkante
Verkehrslasten: gem. DIN EN 1991-2 LM1, Stanag ML-C 50/50 - 100

Geobasisdaten © Bayerische Vermessungsverwaltung

Straßenbauverwaltung			
	bearbeitet:	August 2014	Strege
Freistaat Bayern	gezeichnet:	August 2014	Wechler / Herold
Staatliches Bauamt Aschaffenburg	geprüft:	August 2014	Weißenbach
Dornbergstraße 1	63741 Aschaffenburg, Tel. 06021/501-1, Fax 06021/501-202, E-Mail: poststelle@sbad.bayern.de	Projekt:	

Nr.	Art der Änderung	Datum	Zeichen

FESTSTELLUNGSENTWURF

Markt Kleinwallstadt

Straße / Aschn.-Nr. / Station: St 2309 / 15 / 0+000 - 1.300

PROJIS-Nr.:

Unterlage / Blatt-Nr.: 15 / 3

Unterlagenart: Bauwerk 04
Titel: St 2309 über die DB Aschaffenburg - Miltenberg

Maßstab: 1:100

St 2309
Bau einer Ortsumfahrung Kleinwallstadt mit Neubau Mainbrücke südlich Kleinwallstadt

Aufgestellt: 29.08.2014
Markt Kleinwallstadt

Peter Madhof

Unterlage 15 Blatt 3 ersetzt durch Unterlage 15 Blatt 3 T