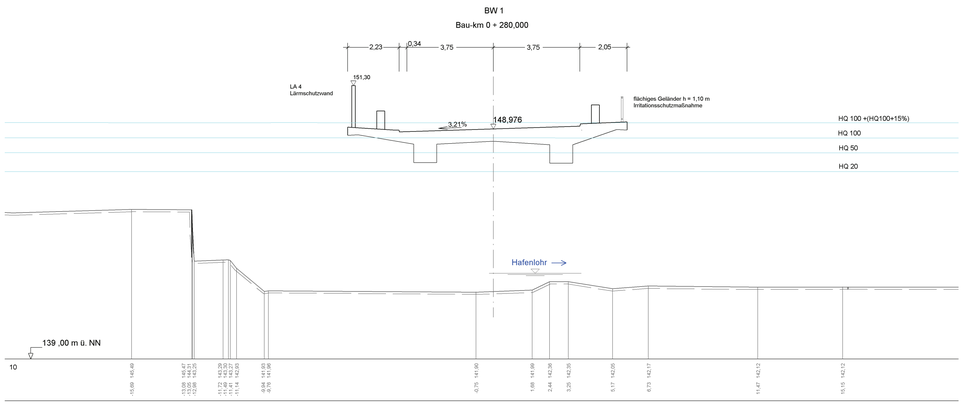

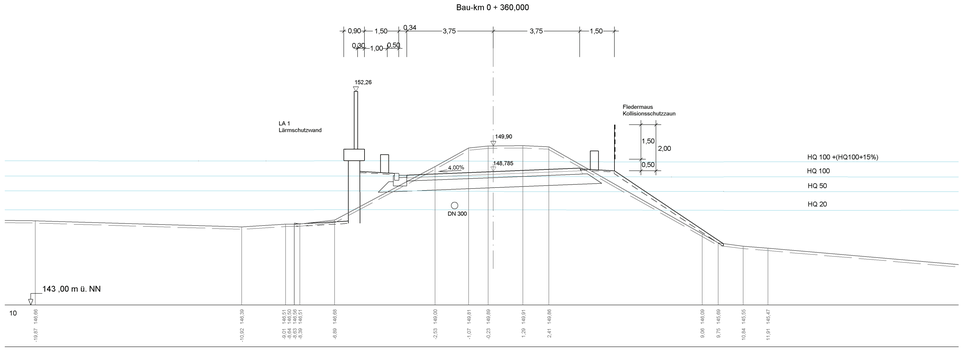

Die konstruktive Ausbildung des Brückenbauwerkes,
sowie die Darstellung der Hochwasserschutzwand
mit Kopfbalken sind nachrichtlich.

Unterlage 14.3A Blatt Nr. 2 wird ersetzt durch Unterlage 14.3A Blatt Nr. 2E

Staatliches Bauamt Würzburg

Weißenburgstraße 6
97082 Würzburg

Tel.: 0931/392-00, Fax: 0931/392-2777, E-Mail: poststelle@stbawue.bayern.de

bearbeitet:	Mai 2017	Grötsch
gezeichnet:	Mai 2017	Frank
geprüft:	Mai 2017	Piller

PSP Nr.:

Projekt: St2315 Ortsumgehung Hafenlohr

PF_Querprofile-St2315_2017-05-30-FU.vcd

Nr.	Art der Änderung	Datum	Zeichen

FESTSTELLUNGSENTWURF

Straßenbauverwaltung Freistaat Bayern

Staatliches Bauamt Würzburg

Straße / Abschn.-Nr. / Station: St 2315 / 350 / 0,814 bis St 2315 / 400 / 0,998

PROJIS-Nr.:

Unterlage / Blatt-Nr.: 14.3 A/ 2

Querprofile

Bau-km 0+280 / 0+360

Straßenbau

Maßstab: 1 : 100

St 2315 Kreuzwertheim - Lohr a. Main
OU Hafenlohr mit integrierter Hochwasserschutzmaßnahme

aufgestellt:
Staatliches Bauamt Würzburg

Dr. Michael Fuchs

Würzburg, den 03.05.2018