Querprofil 1
Bau-km 0 + 300,000

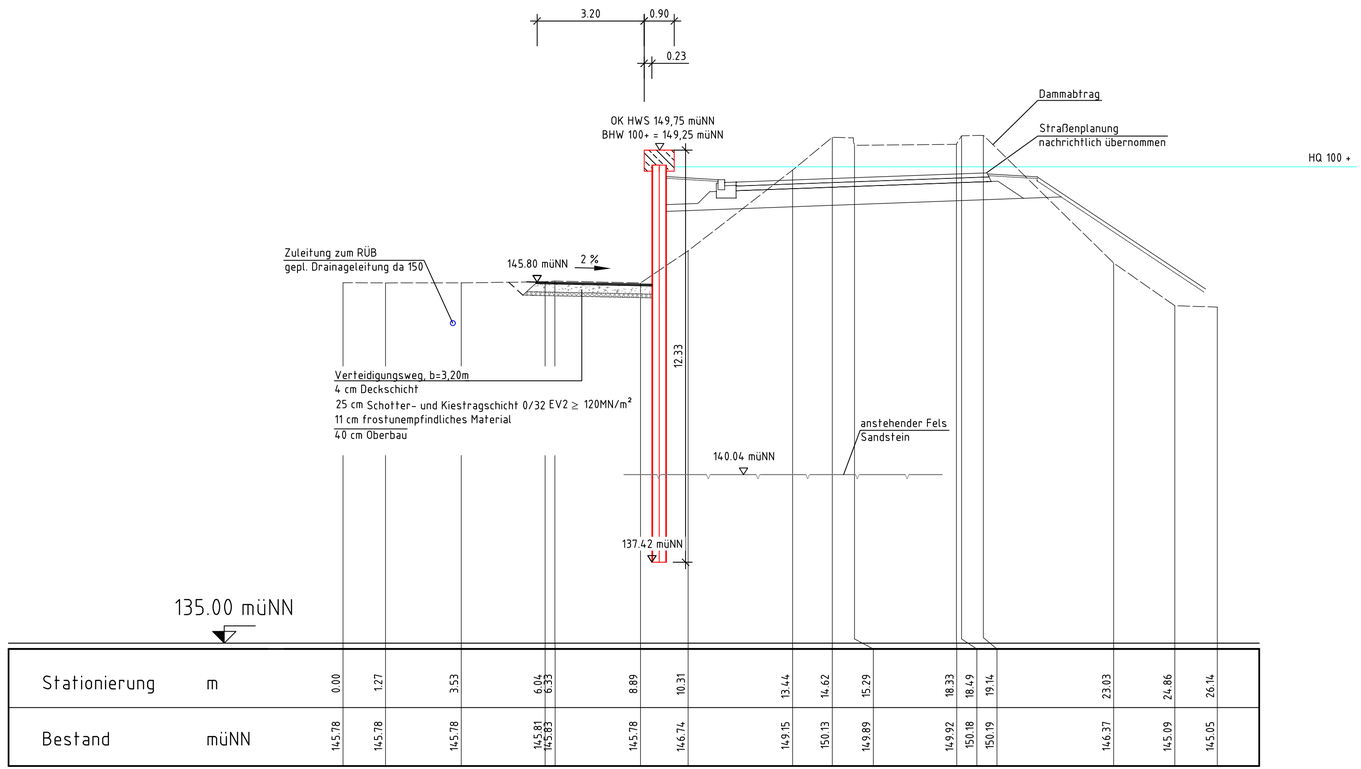

Stationierung	m	0.00	1.27	3.53	6.04	6.33	8.89	10.31	13.44	14.62	15.29	18.33	18.49	19.14	23.03	24.86	26.14
Bestand	müNN	145.78	145.78	145.78	145.81	145.83	145.78	146.74	149.15	150.13	149.89	149.92	150.18	150.19	146.37	145.09	145.05

Quellen:
Geobasisdaten: © Bayrische Vermessungsverwaltung, www.geodaten.bayern.de
Geofachdaten: © Wasserwirtschaftsamt Aschaffenburg, www.wwa-ab.bayern.de

Antragsteller
Freistaat Bayern vertreten durch:
Wasserwirtschaftsamt Aschaffenburg
Cornelienstraße 1
63739 Aschaffenburg

Entwurfsverfasser
CDM Smith Consult GmbH
Neue Bergstraße 13
64665 Alsbach
tel: 06257 504-0
fax: 06257 504-100
rhein-main@cdmsmith.com
www.cdmsmith.com

Projekt: Hochwasserschutz Hafenlohr
Entwurfs- und Genehmigungsplanung

Titel: Querprofil 1
HWS Staatsstraße Bau-Km 0+300

03.05.18 Datum	Unterschrift Entwurfsverfasser			03.05.18 Datum	Unterschrift Vorhabensträger
	Gez.	Bearb.	Gepr. CDMS	Gepr. VT	Projekt-Nr. 108103
Datum	Dez. 2017	Dez. 2017	Dez. 2017		Bericht-Nr. -
Name	neg	wan	wan		Maßstab 1 : 100
Dateiname	108103_ANL_14B_BLATT-1-XX_QUERPROFILE.DWG				Unterlagen Nr. 14B Blatt 1

Plotdatum: 26.03.18 09:02:32
zuletzt Bearbeitet: 22.03.18 14:48:24 V:\108000-108499\108103\500 CAD\03_Entwurfsplanung\Bauentwurf\108103_Anl_14B_Blatt-1-xx_Querprofile.dwg(Bau-km0+300)