
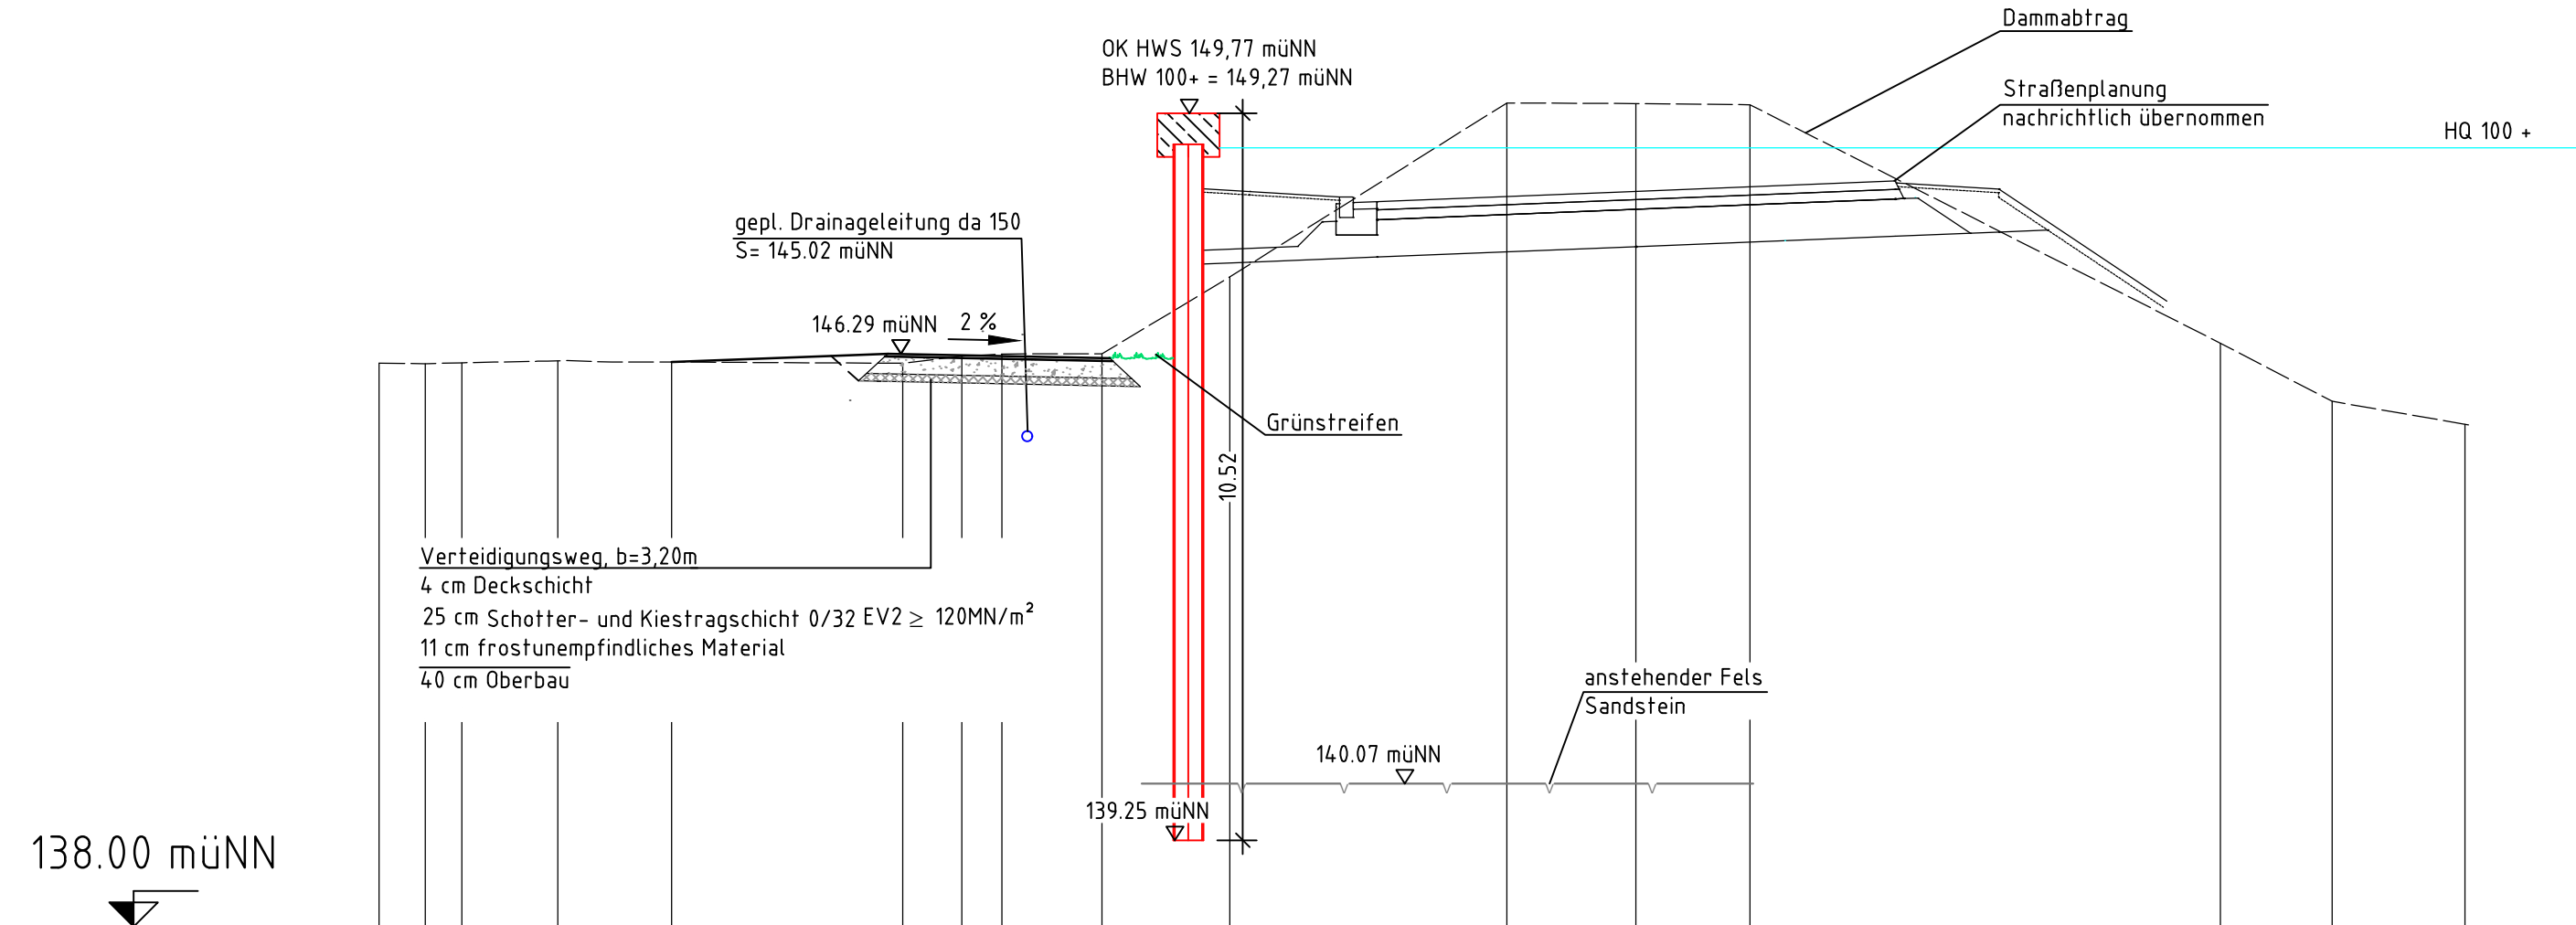


## Querprofil 2 Bau-km 0 + 400,000

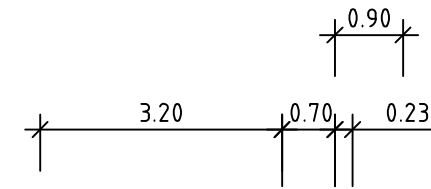

|               |      |        |        |        |        |        |        |        |        |        |        |        |        |        |        |        |        |
|---------------|------|--------|--------|--------|--------|--------|--------|--------|--------|--------|--------|--------|--------|--------|--------|--------|--------|
| Stationierung | m    | 0.00   | 0.67   | 1.20   | 2.59   | 4.23   | 7.58   | 8.43   | 9.01   | 10.46  | 12.31  | 16.32  | 18.19  | 19.84  | 26.64  | 28.26  | 30.18  |
| Bestand       | müNN | 146.15 | 146.15 | 146.16 | 146.19 | 146.17 | 146.15 | 146.26 | 146.29 | 146.29 | 147.40 | 149.92 | 149.91 | 149.89 | 146.44 | 145.60 | 145.27 |

Quellen:  
Geobasisdaten: © Bayerische Vermessungsverwaltung, www.geodaten.bayern.de  
Geofachdaten: © Wasserwirtschaftsamt Aschaffenburg, www.wwa-ab.bayern.de

Antragsteller: Freistaat Bayern vertreten durch:  
Wasserwirtschaftsamt Aschaffenburg  
Cornelienstraße 1  
63739 Aschaffenburg

Entwurfsverfasser: **CDM Smith**  
CDM Smith Consult GmbH  
Neue Bergstraße 13  
64665 Alsbach  
tel: 06257 504-0  
fax: 06257 504-100  
rhein-main@cdmsmith.com  
www.cdmsmith.com

Projekt: Hochwasserschutz Hafenlohr  
Entwurfs- und Genehmigungsplanung

Titel: Querprofil 2  
HWS Staatsstraße Bau-Km 0+400

|   |           |                              |          |                       |  |                    |  |                               |  |
|---|-----------|------------------------------|----------|-----------------------|--|--------------------|--|-------------------------------|--|
| 03.05.18  |           | 03.05.18                     |          | Projekt-Nr.<br>108103 |  | Maßstab<br>1 : 100 |  | Unterlagen-Nr.<br>14B Blatt 2 |  |
| Datum   |           | Datum                        |          | Bericht-Nr.           |  |                    |  |                               |  |
| Unterschrift Entwurfsverfasser                        |           | Unterschrift Vorhabensträger |          | -                     |  |                    |  |                               |  |
| Gez.  | Bearb.    | Gepr. CDMS                   | Gepr. VT |                       |  |                    |  |                               |  |
| Dez. 2017   | Dez. 2017 | Dez. 2017                    |          |                       |  |                    |  |                               |  |
| neg   | wan       | wan                          |          |                       |  |                    |  |                               |  |
| Dateiname: 108103_ANL_14B_BLAATT-1-XX_QUERPROFILE.DWG |           |                              |          |                       |  |                    |  |                               |  |

Plotdatum: 26.03.18 09:03:53  
 zuletzt bearbeitet: 22.03.18 14:08:24 QC:\108103\108103\_03\_Entwurfsplanung\Bauentwurf\108103\_AnL\_14B\_Blaatt-1-XX\_Querprofile.dwg (bau-km0+400)