




Ansicht von Nord

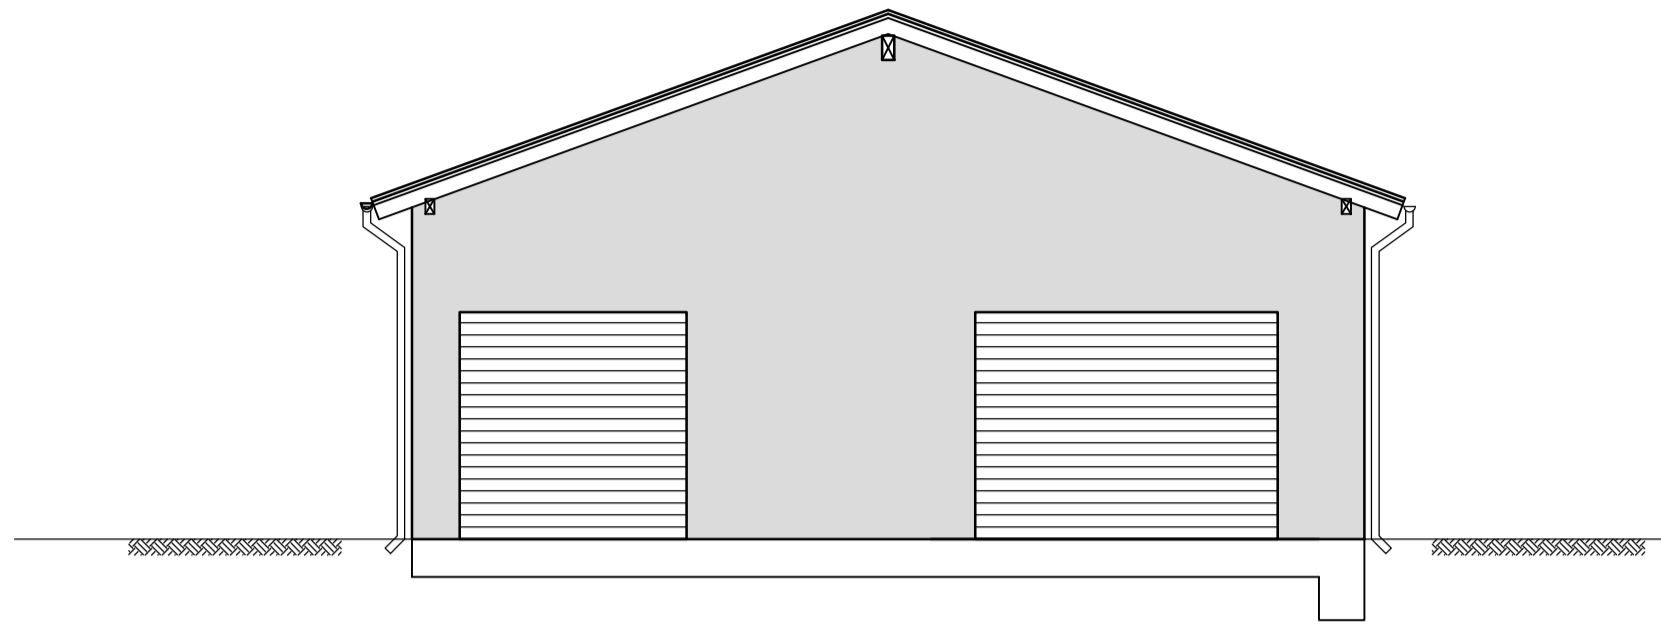


Ansicht von West und Ost

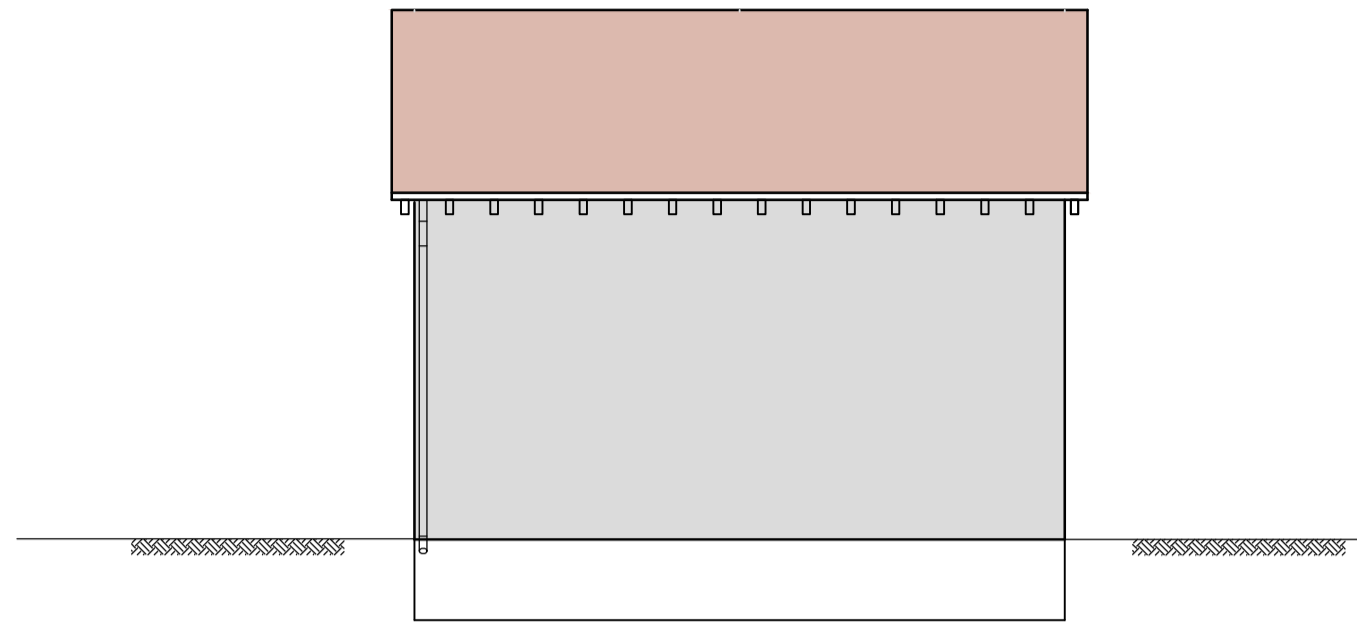


Ansicht von Süden

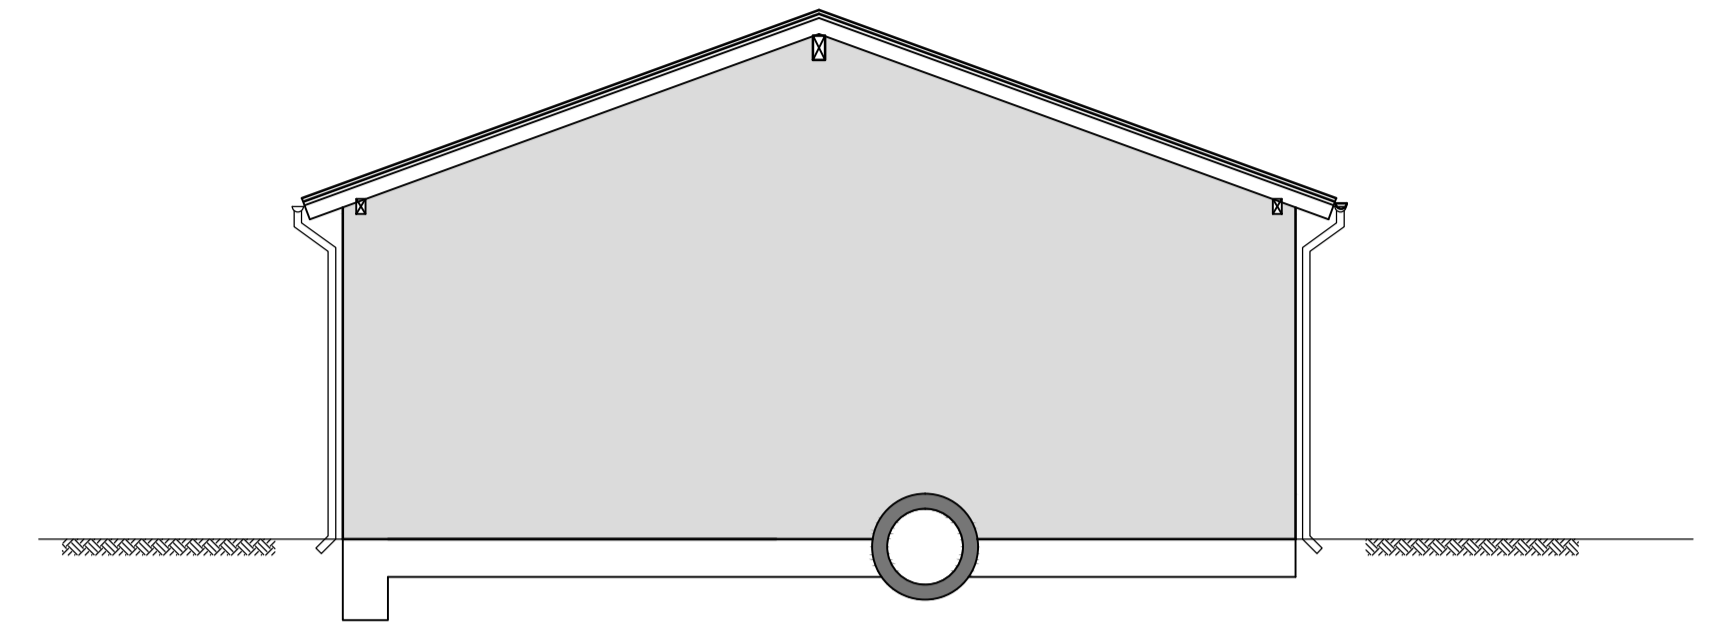


Schnitt A-A  
M 1:100

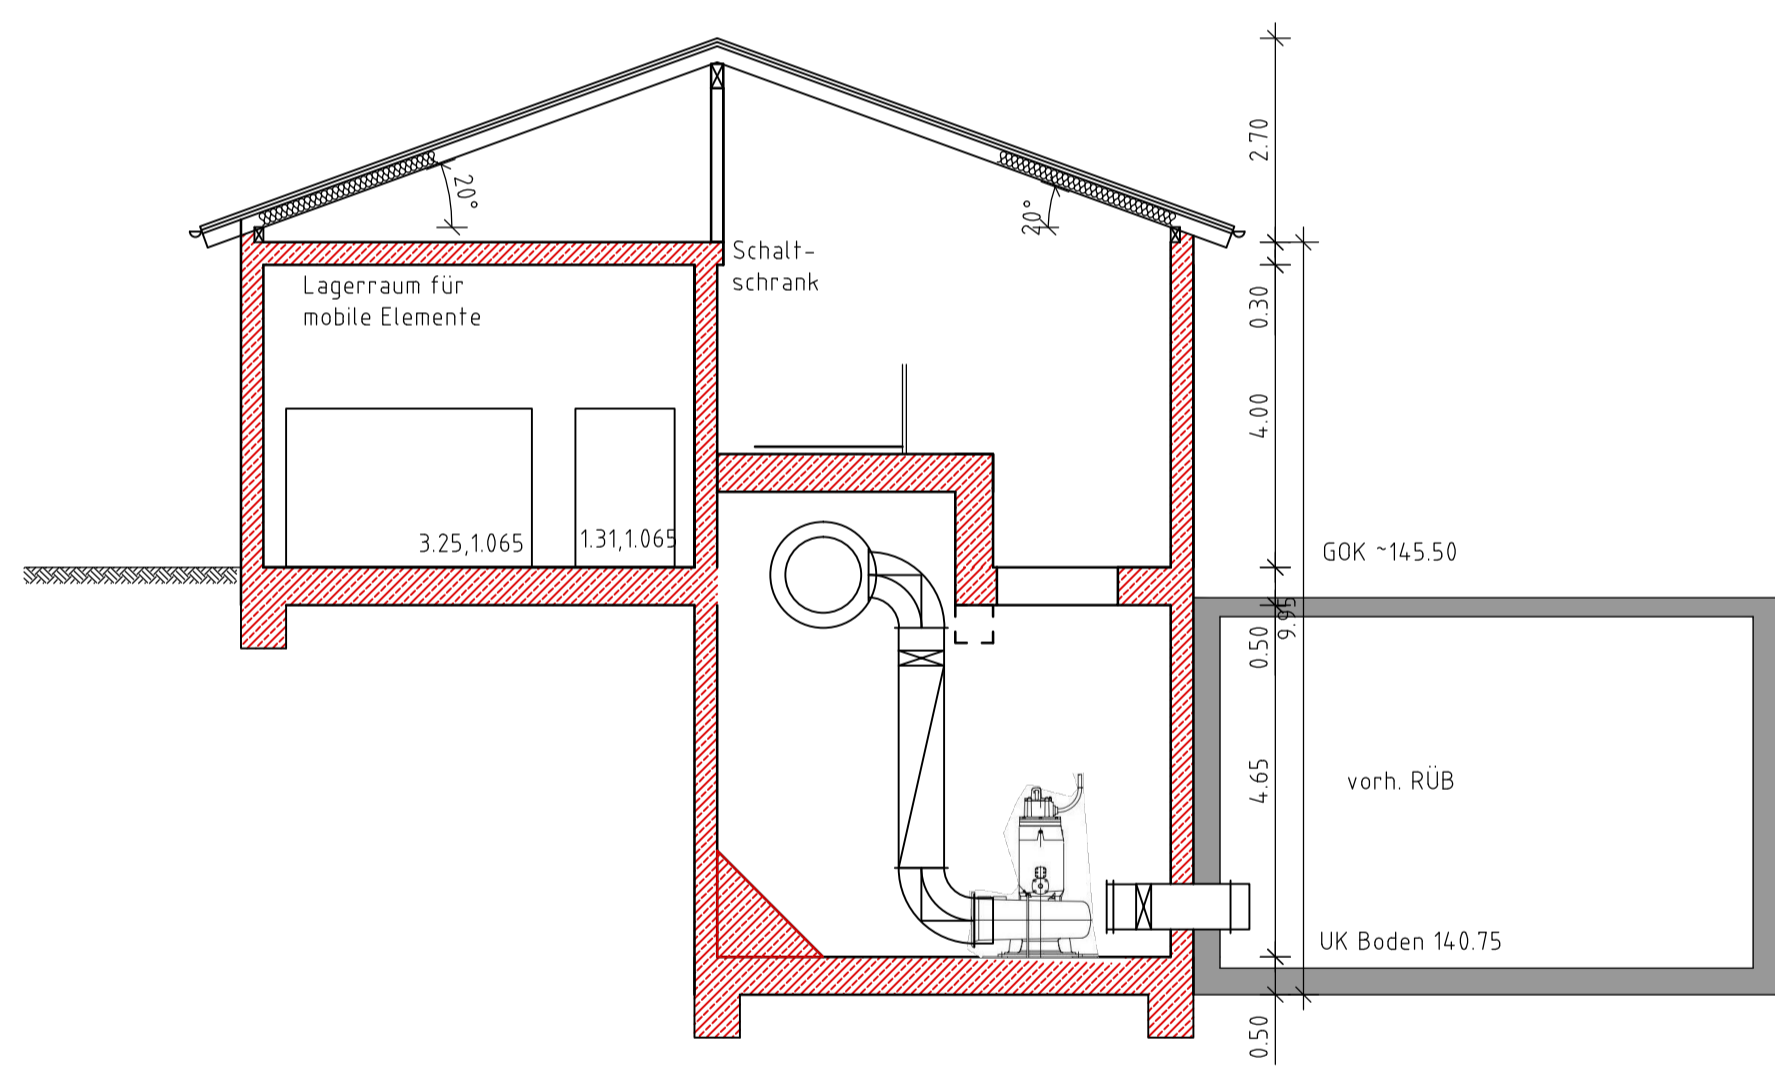


Lageplanausschnitt  
M1:250

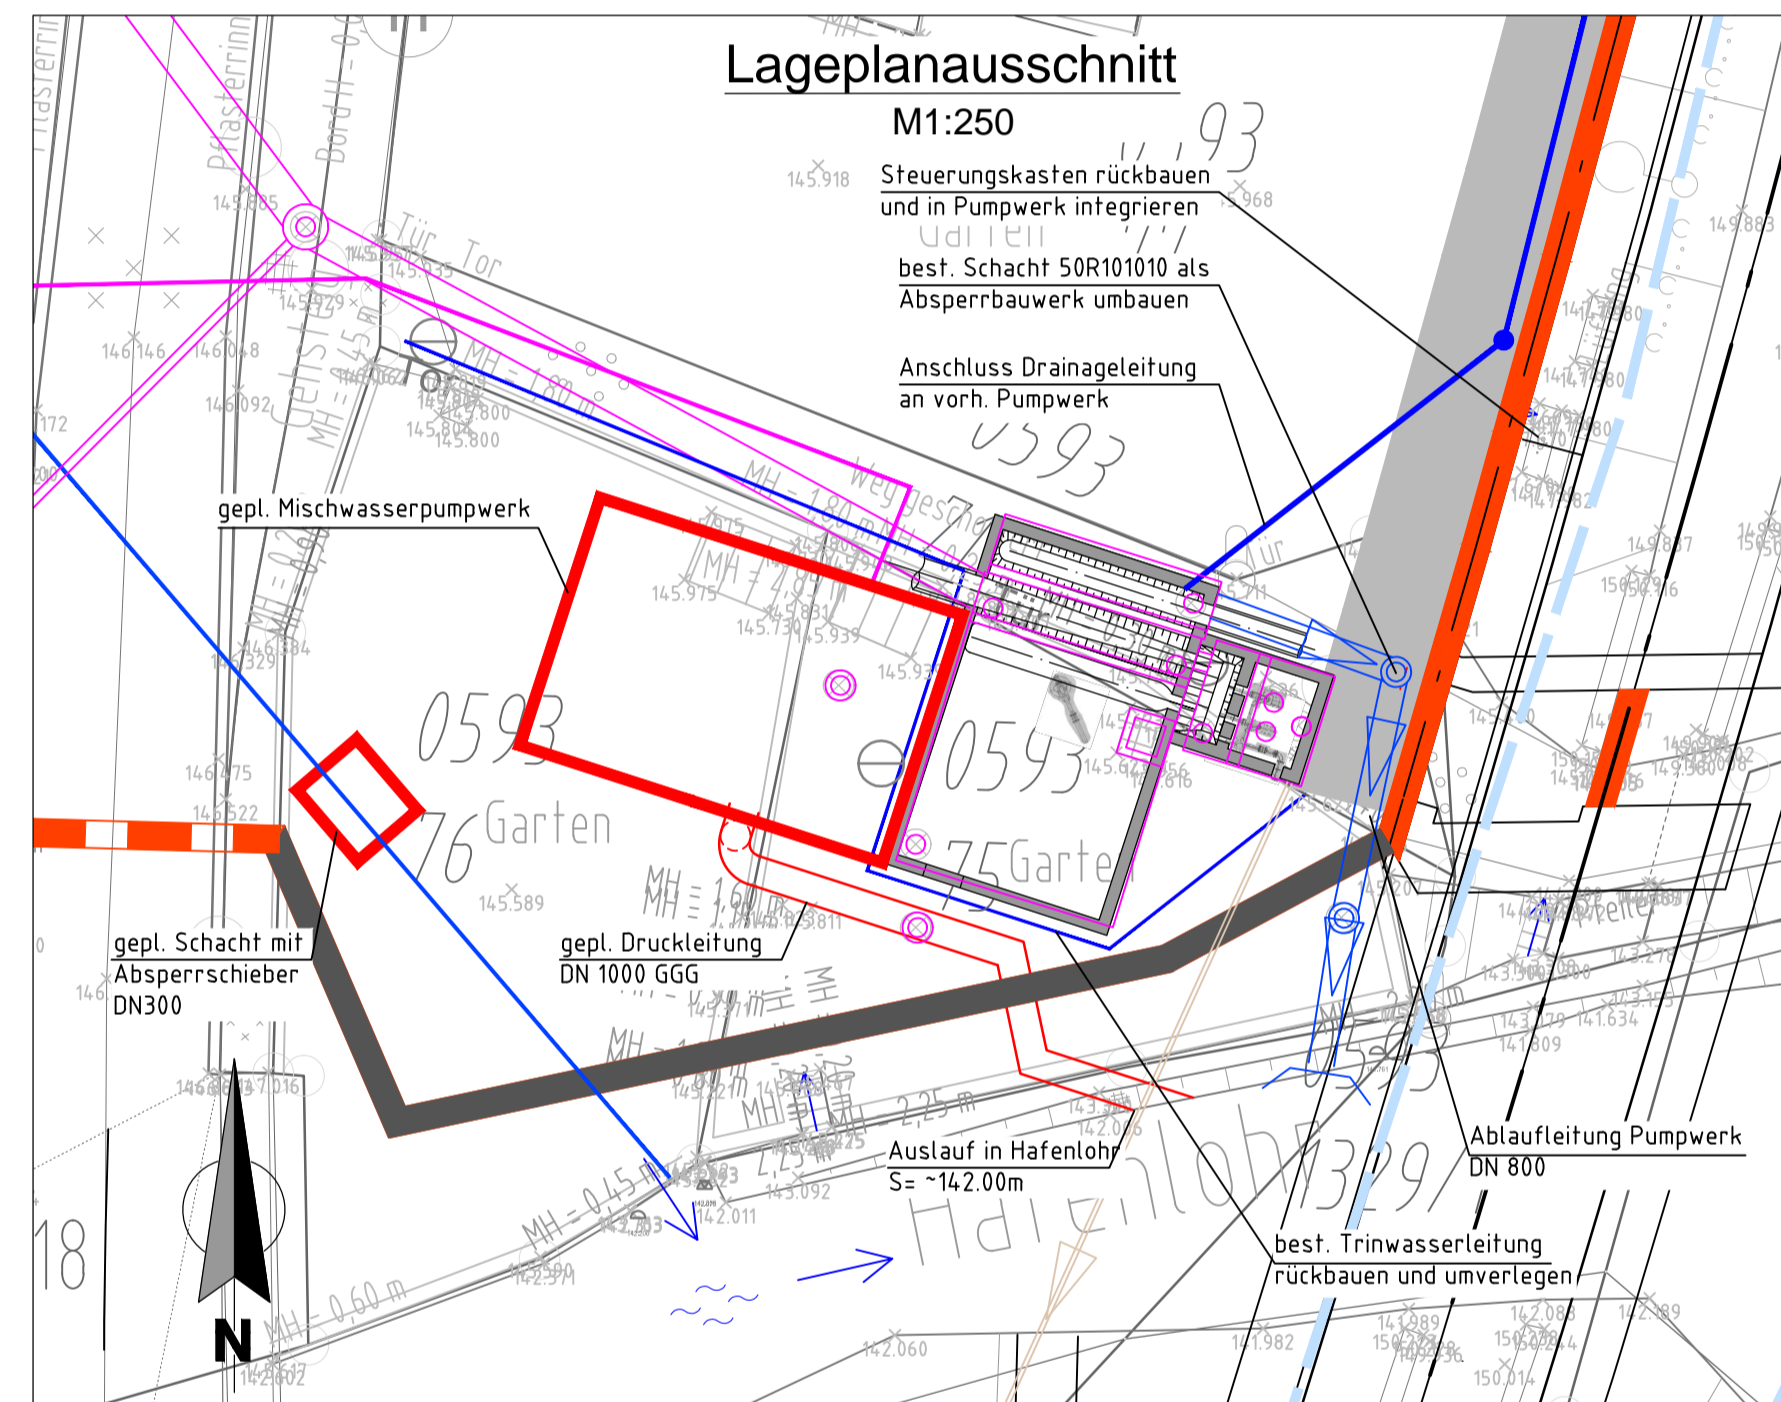


1:100

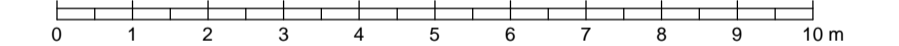


1:250

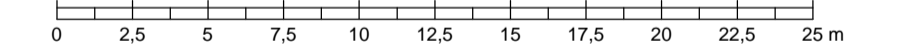

Grundriss Erdgeschoß  
M 1:100

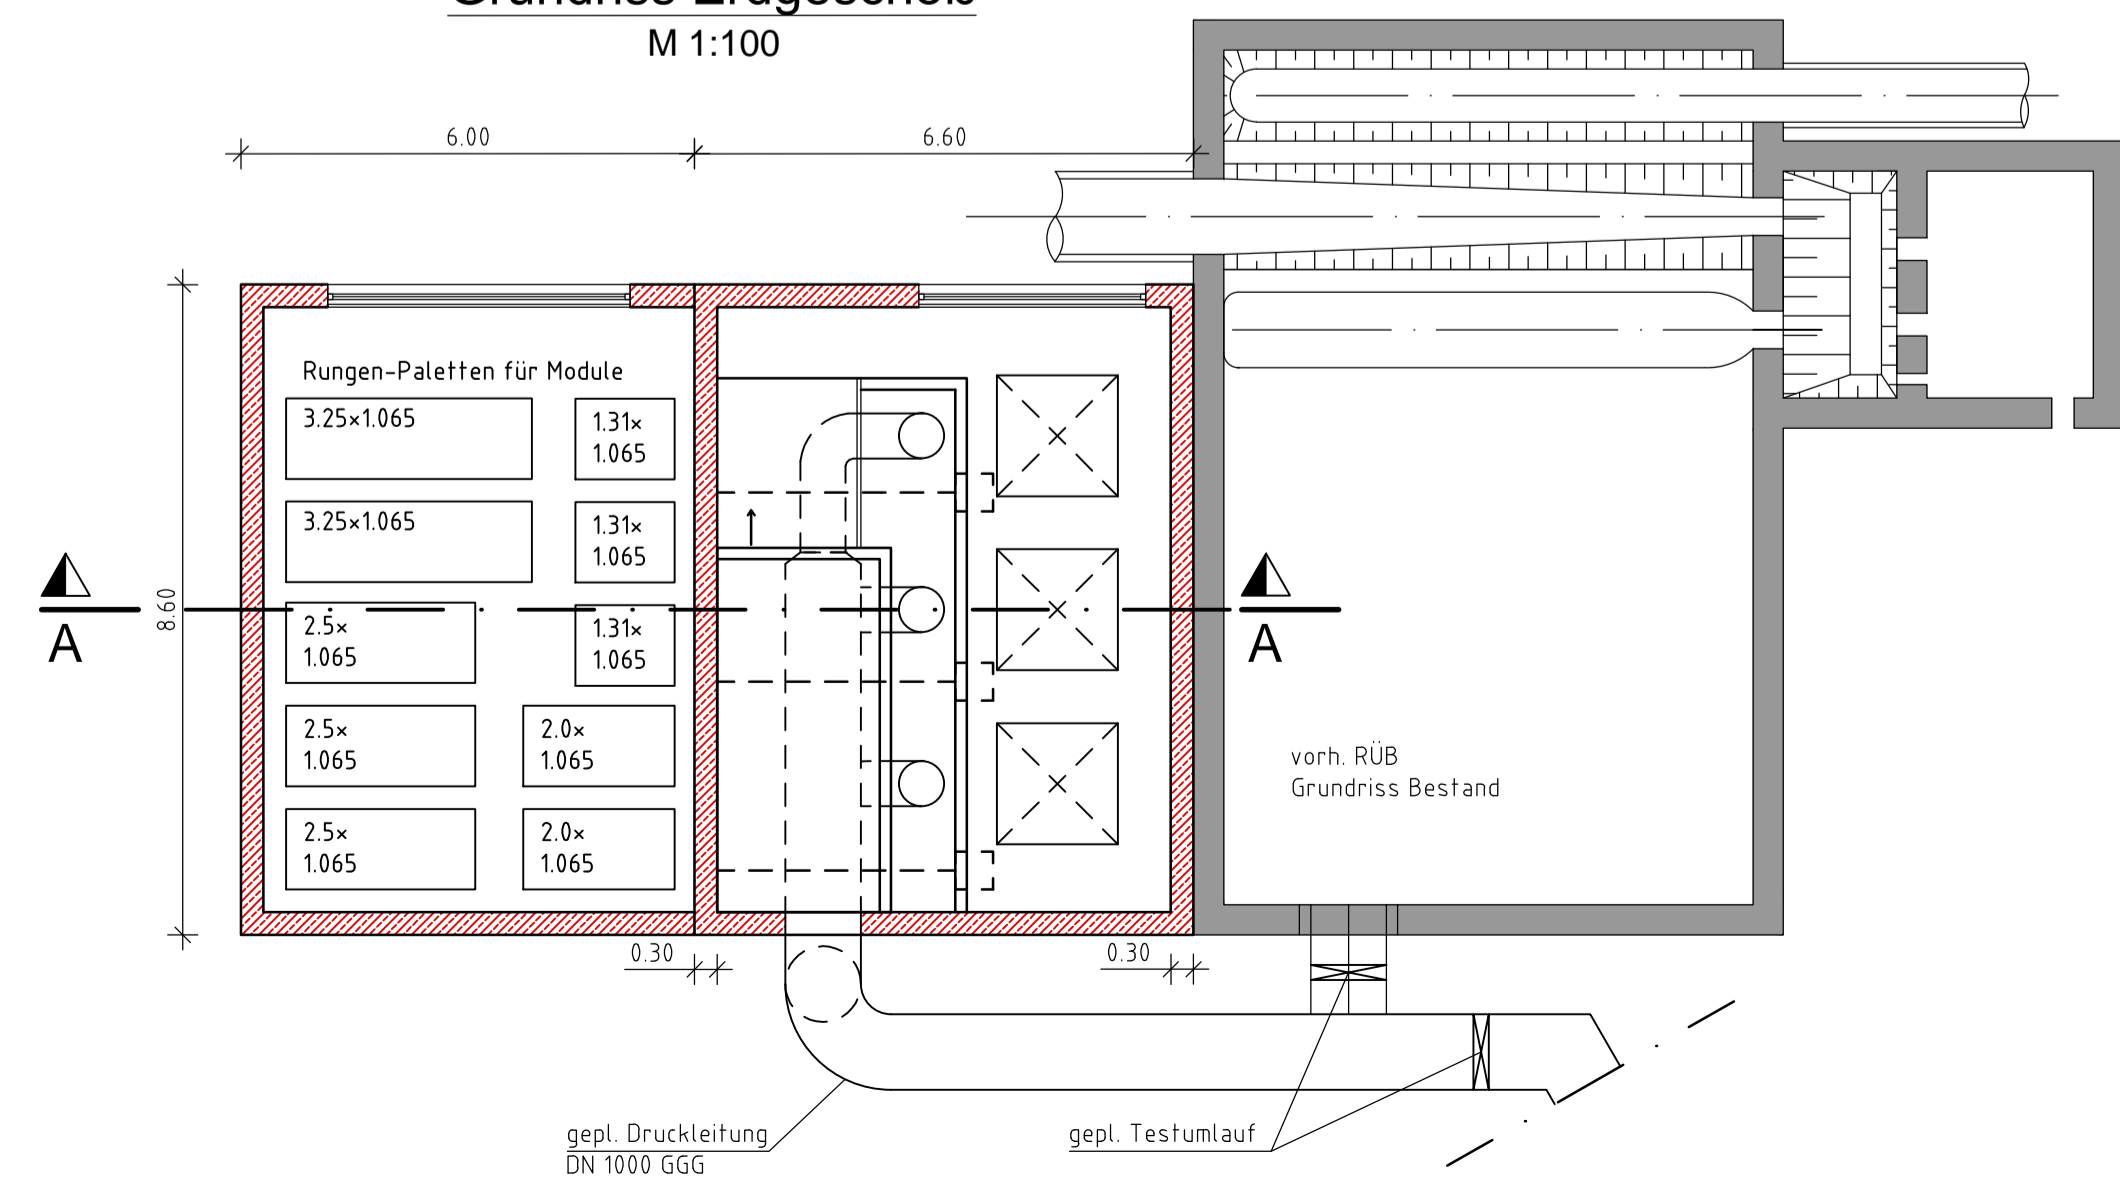

Grundriss Keller  
M 1:100

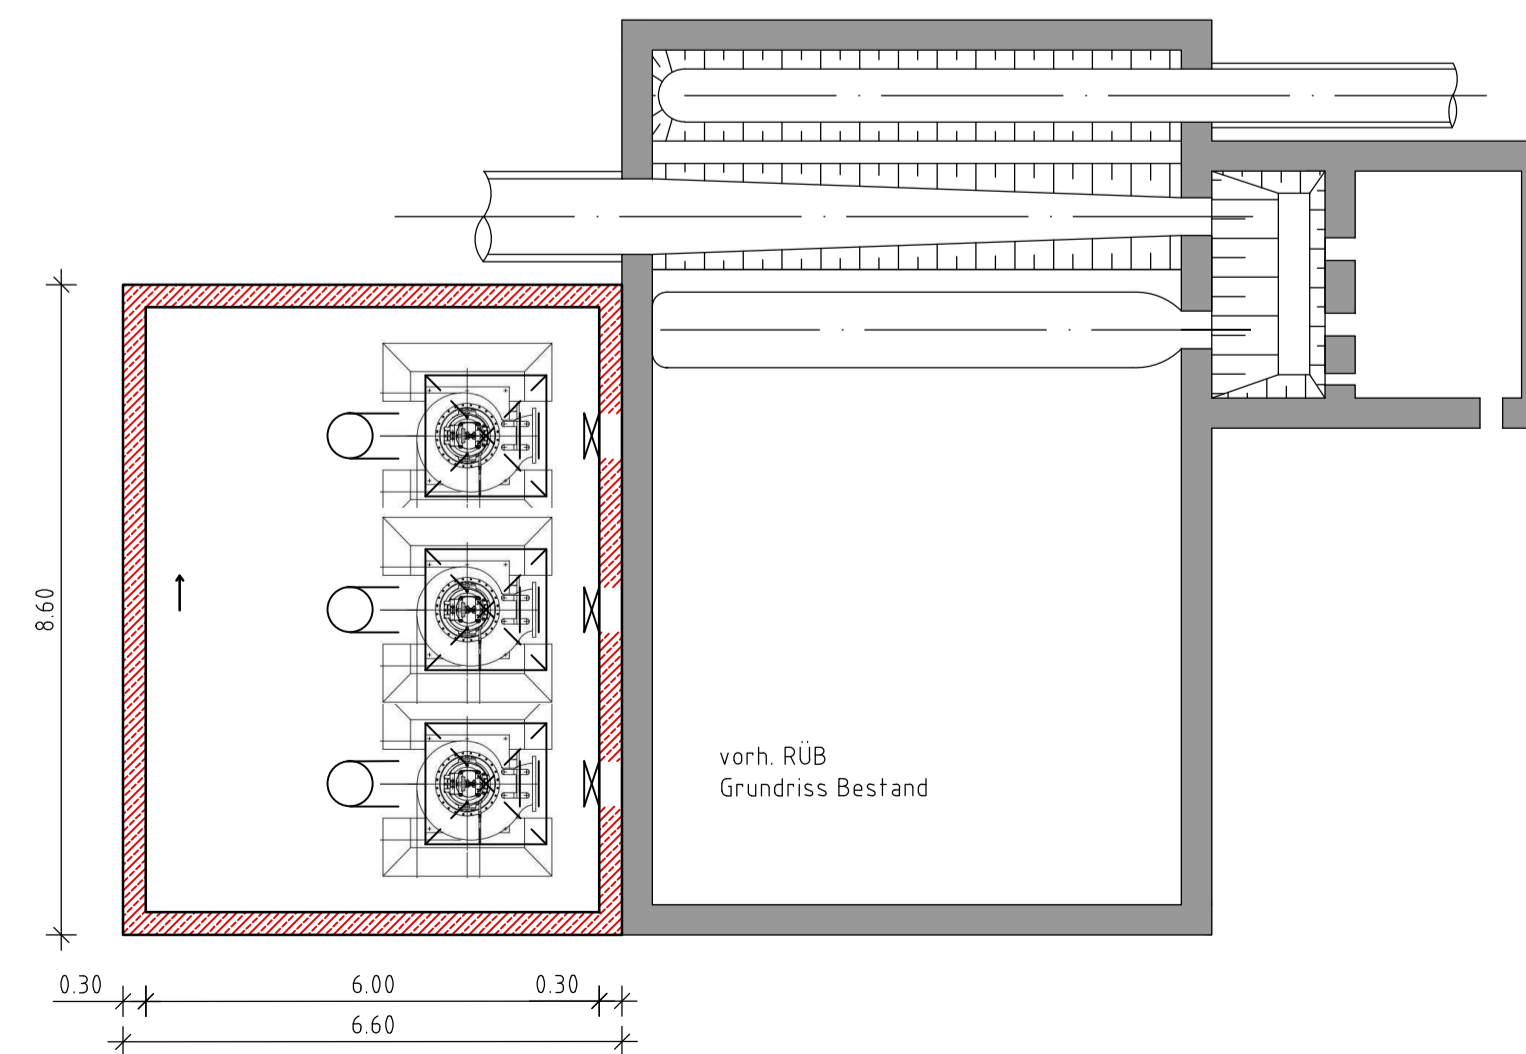

Herstellung dichter Anschluss (Lehmplombe, Dichtungsring) sämtlicher Leitungsquerungen im Bereich der Dichtwand.

Quellen:  
Geobasisdaten: © Bayerische Vermessungsverwaltung, www.geodaten.bayern.de  
Geofachdaten: © Wasserwirtschaftsamt Aschaffenburg, www.wwa-ab.bayern.de

Antragsteller: Freistaat Bayern vertreten durch: Wasserwirtschaftsamt Aschaffenburg  
Cornelienstraße 1  
63739 Aschaffenburg

Entwurfsverfasser: **CDM Smith**  
CDM Smith Consult GmbH  
Neue Bergstraße 13  
64665 Alsbach  
tel: 06257 504-0  
fax: 06257 504-100  
rhein-main@cdmsmith.com  
www.cdmsmith.com

Projekt: Hochwasserschutz Hafenhöhr  
Entwurfs- und Genehmigungsplanung

Titel: Detail Erweiterung Mischwasserpumpwerk

|                   |        |                                |          |                                     |                   |                |                              |  |
|-------------------|--------|--------------------------------|----------|-------------------------------------|-------------------|----------------|------------------------------|--|
| 03.05.18<br>Datum |        | Unterschrift Entwurfsverfasser |          |                                     | 03.05.18<br>Datum |                | Unterschrift Vorhabensträger |  |
| Gez.              | Bearb. | Gepr. CDMS                     | Gepr. VT | Projekt-Nr.                         | Maßstab           | Unterlagen-Nr. |                              |  |
| neg               | wan    | wan                            |          | 108103                              | 1:250             | 20B Blatt 3    |                              |  |
| Name              |        |                                |          | Bericht-Nr.                         |                   |                |                              |  |
| Dateiname         |        |                                |          | 108103_ANL_21B_Blatt-1-4_DETALS.DWG |                   |                |                              |  |