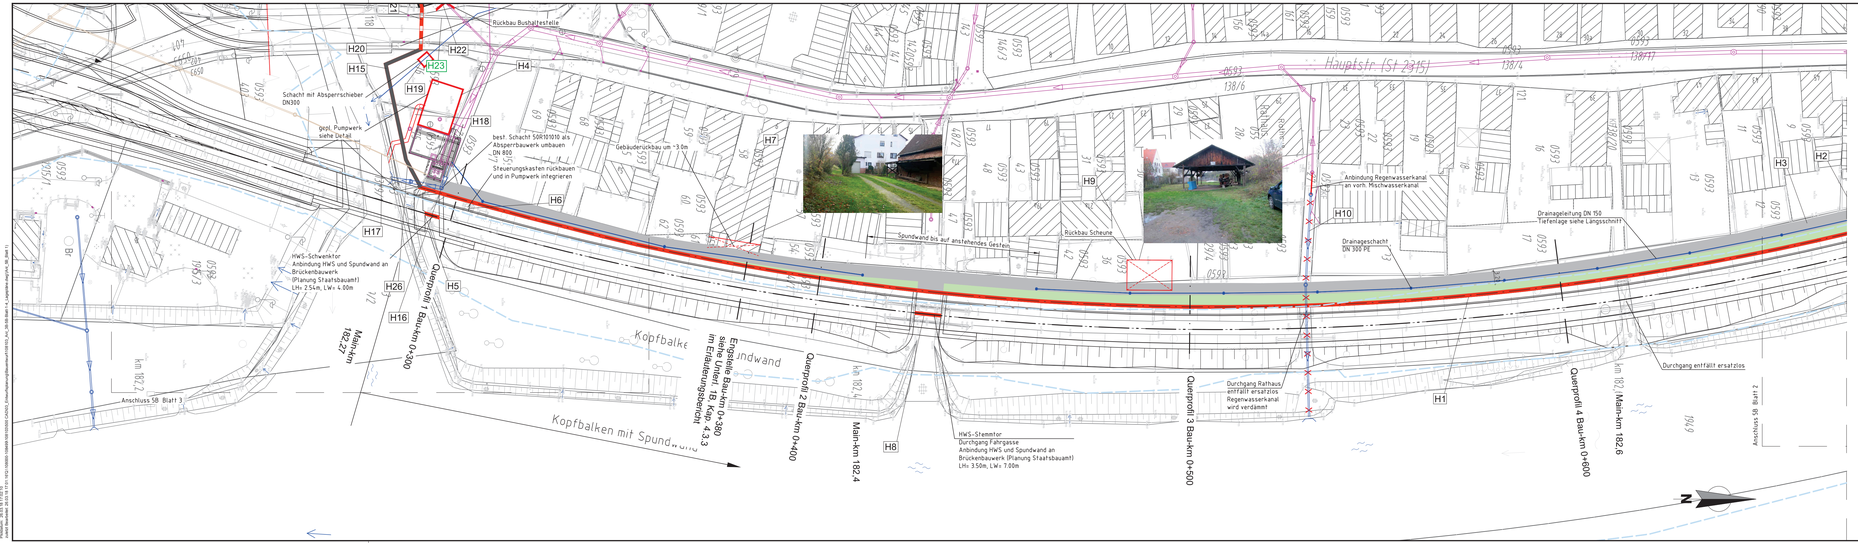

Legende

Planung

- Hochwasserschutz (HWS), Kopfbalken und Spundwand
- Grünstreifen
- Verteidigungsweg
- mobile Hochwasserschutzwand
- stationäre / mobile Hochwasserschutzwand
- stationäre Hochwasserschutzwand
- Drainageleitung DN 150 / Kontrollschacht DN 300
- Neubau Kanal

Bestand

- Kanal Mischwasser
- Kanal Regenwasser
- Kanal Schmutzwasser
- Kanal Druckleitung Schmutzwasser
- amtlich festgesetztes Überschwemmungsgebiet 1998
- H1 Lfd. Nummer aus Regelungsverzeichnis (Unterlage 11B)

Übersicht

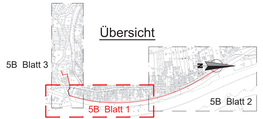

Quellen:
Geobasisdaten: © Bayrische Vermessungsverwaltung, www.geodaten.bayern.de
Geofachdaten: © Wasserwirtschaftsamt Aschaffenburg, www.wwa-ab.bayern.de

Antragsteller
Freistaat Bayern vertreten durch:
Wasserwirtschaftsamt Aschaffenburg
Cornelienstraße 1
63739 Aschaffenburg

Entwurfsverfasser
CDM Smith Consult GmbH
Neue Bergstraße 13
64665 Alsbach
tel. 06257 504-0
fax: 06257 504-100
rhein-main@cdmsmith.com
www.cdmsmith.com

Projekt: Hochwasserschutz Hafenlohr
Entwurfs- und Genehmigungsplanung

Titel
Lageplan Planung HWS Staatsstraße Bau-km 0+289 bis 0+670

03.05.18				03.05.18	
Datum	Unterschrift Entwurfsverfasser			Datum	Unterschrift Vorhabenträger

	Gez.	Bearb.	Gegr. CDMS	Gegr. VT	Projekt-Nr.	Maßstab	Unterlagen-Nr.
Datum	Dez. 2017	Dez. 2017	Dez. 2017		108103	1 : 500	5B Blatt 1
Name	neg	wan	wan		Bericht-Nr.		
Dateiname	108103_AbL_5B-5B-BLATT-1-4_LAGEPLAN.DWG				-		

Plotdatum: 20.06.18 12:02:10
AVAR Bauamt: 20.06.18 11:41 - VORL GRBR: GRBR: GRBR: GRBR: GRBR: Z:\Anschlagen\Bauamt\108103_AVA_5B-5B-Blatt 1_Lageplan Anlage_5B_Blatt 1.*