


**Anmerkungen**

Die Immissionsgrenzwerte werden vollständig eingehalten.  
 Lärmschutzmaßnahmen sind nicht erforderlich.  
 Die Beurteilungspegel an den einzelnen Objekten / Immissionsorten sind den Berechnungsunterlagen der Unterlage 17.1 zu entnehmen.

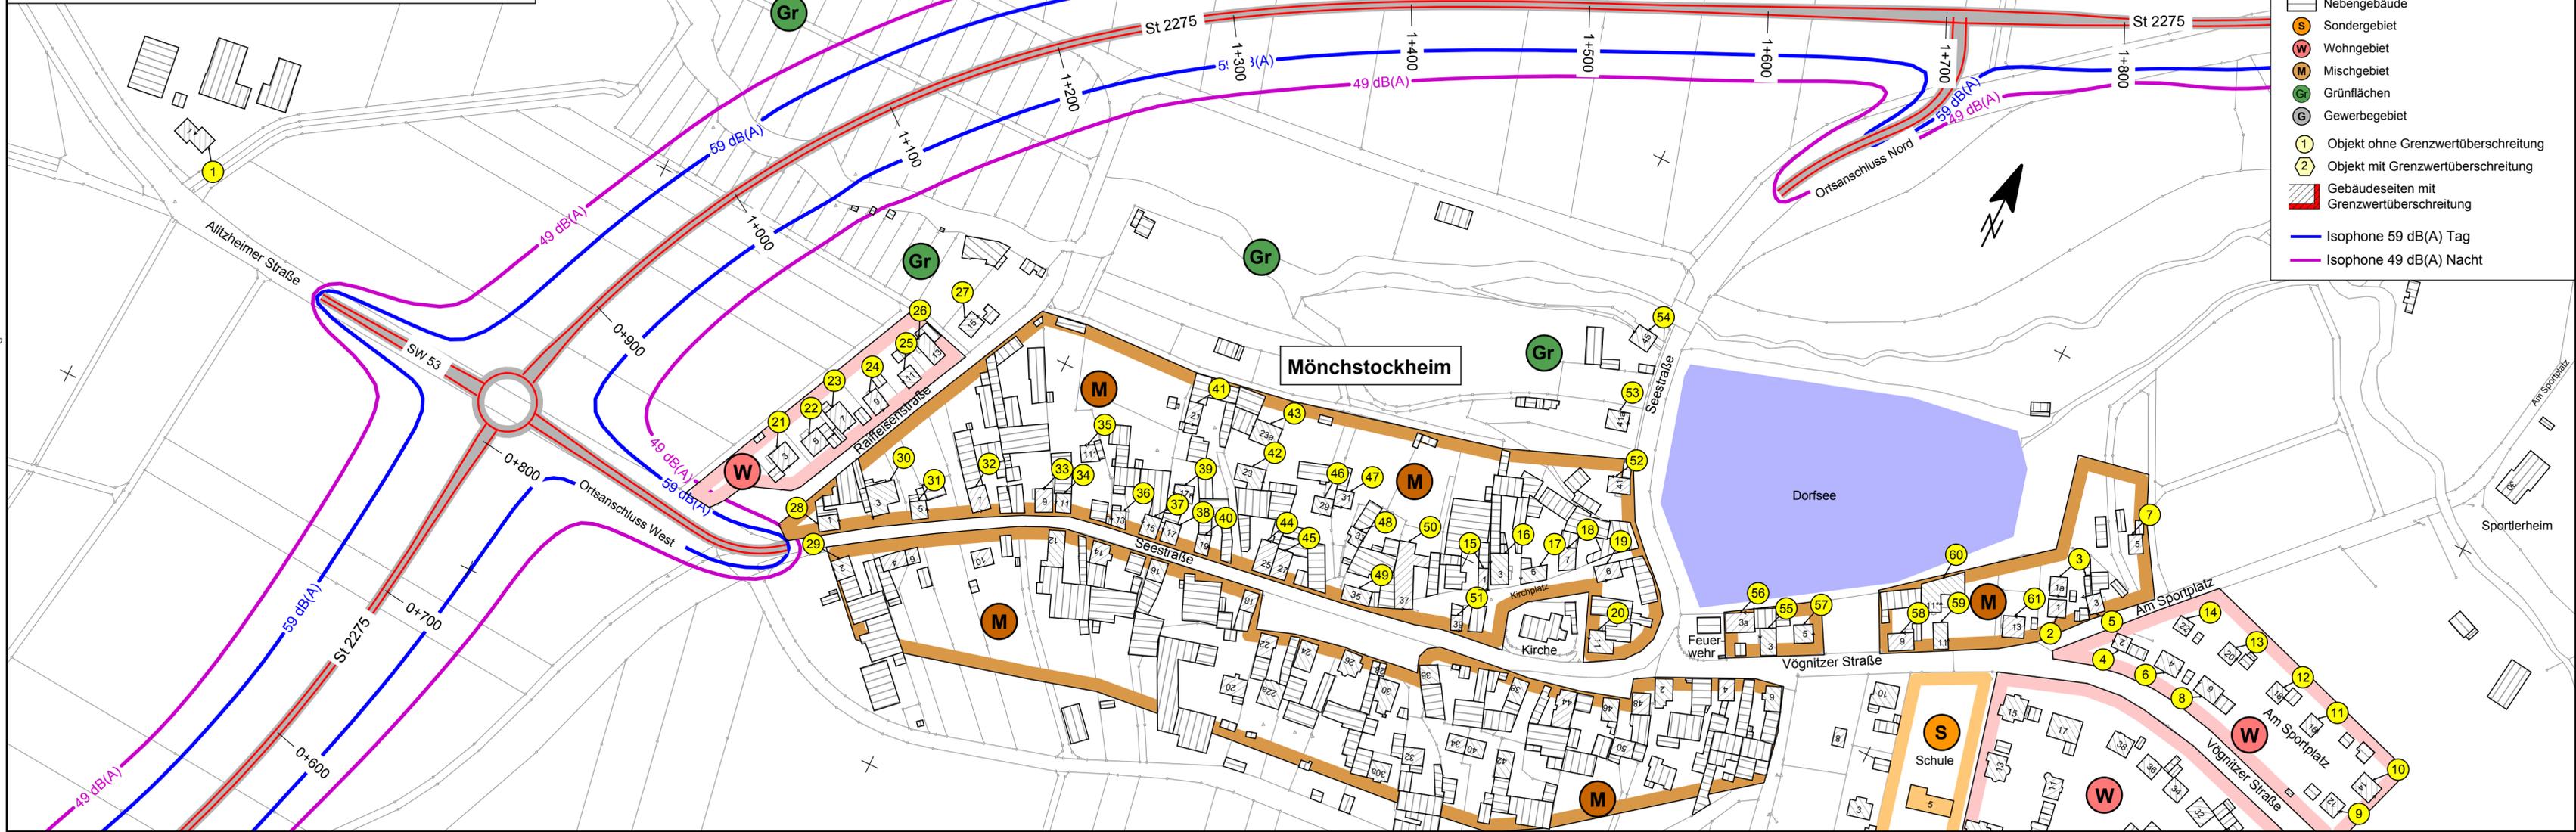

- Zeichenerklärung**
- St 2275 - Emissionsbänder
  - St 2275 - Fahrbahn
  - ▭ Wohngebäude
  - ▭ Nebengebäude
  - ⊙ Sondergebiet
  - ⊙ Wohngebiet
  - ⊙ Mischgebiet
  - ⊙ Grünflächen
  - ⊙ Gewerbegebiet
  - ① Objekt ohne Grenzwertüberschreitung
  - ② Objekt mit Grenzwertüberschreitung
  - ▨ Gebäudeseiten mit Grenzwertüberschreitung
  - Isophone 59 dB(A) Tag
  - Isophone 49 dB(A) Nacht

Entwurfsbearbeitung: *Kaiser-John*

**INVER**  
 INVER-Ingenieurbüro für Verkehrsanlagen GmbH  
 Beratende Ingenieure  
 Maximilian-Welsch-Str. 2a Telefon 0361/2238-0  
 99084 Erfurt Telefax 0361/2238-223

bearbeitet:	Aug. 2016	Hö
gezeichnet:	Aug. 2016	Hö
geprüft:	Aug. 2016	Hö

16030

Staatliches Bauamt Schweinfurt

Mainberger Straße 14  
 97422 Schweinfurt

Tel.: 09721/203-0, Fax: 09721/203-400, E-Mail: poststelle@stbasw.bayern.de

bearbeitet:		
gezeichnet:		
geprüft:	Nov 2017	Schlegel
PSP Nr.:	B62S.ALSA0030.00CO.10	
Projekt:		

Nr.	Art der Änderung	Datum	Zeichen

# FESTSTELLUNGSENTWURF

Straßenbauverwaltung Freistaat Bayern

Staatliches Bauamt Schweinfurt

Straße / Abschnitt.-Nr. / Station: St2275 / 130 / 1,825 - St2275 / 170 / 0,720

PROJIS-Nr.:

Unterlage / Blatt-Nr.: 7 / 1

Lageplan der Immissionsschutzmaßnahmen

Maßstab: 1 : 2 000

## St 2275, Gerolzshofen - Haßfurt Ortsumgehung Mönchstockheim Bau-km 0+000 - Bau-km 2+034

aufgestellt:  
 Staatliches Bauamt Schweinfurt

*Bothe*  
 Bothe, Ltd. Baudirektor  
 Schweinfurt, den 15.11.2017