


Kreisverkehrsanlage

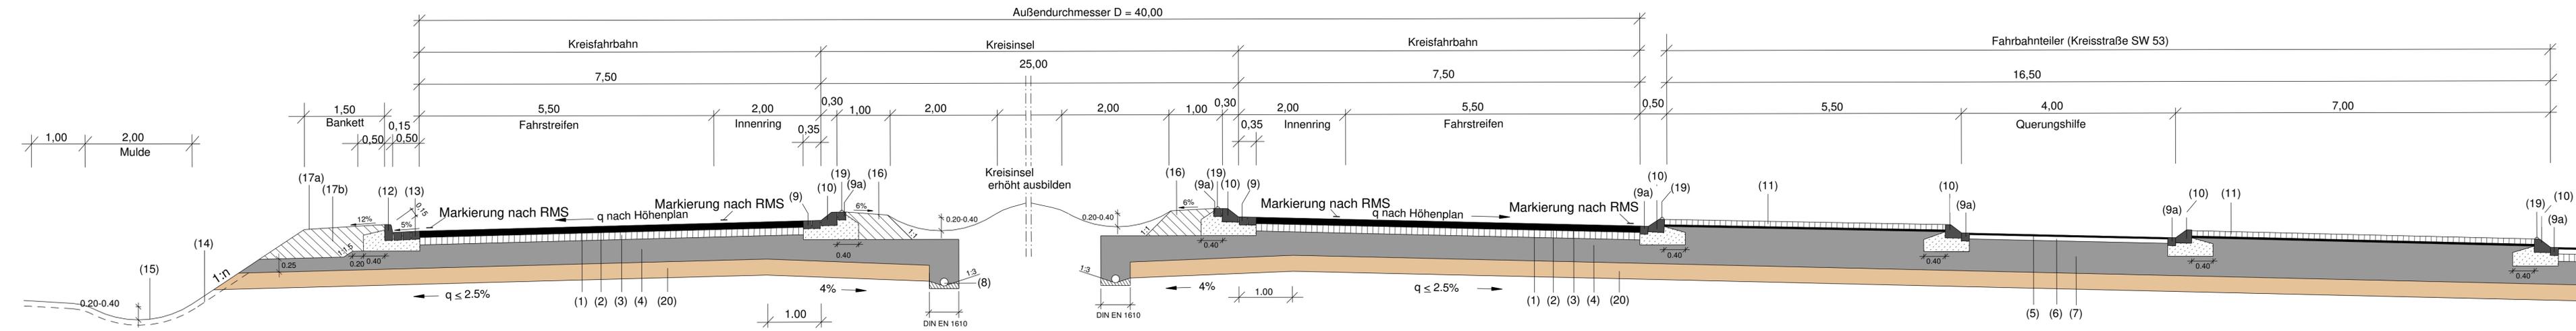

Straßenbau

Belastungsklasse Bk 10 nach TStO 12, Tafel 1


- (1) 4,0 cm Deckschicht
- (2) 8,0 cm Asphaltbinderschicht
- (3) 14,0 cm Asphalttragschicht
- (4) 44,0 cm Frostschuttschicht

70,0 cm Gesamtaufbau (auf F2 - Böden)

Querungshilfe

Maßstab 1 : 25

Einfahrtsstein F 30 x 25 (F15)

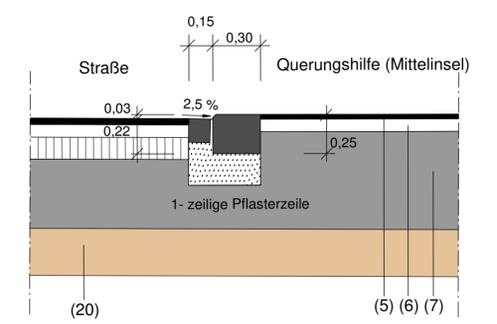

Aufbau Querungshilfe

- (5) 3,0 cm Deckschicht
- (6) 8,0 cm Asphalttragschicht
- (7) 62,0 cm Frostschuttschicht

73,0 cm Gesamtaufbau

- (8) Teilsickerleitung bzw. Mehrzweckleitung
- (9) Bordrinne
- (9a) 1-zeiliges Granitgroßpflaster auf 20cm Beton C 25/30 - XF 2
- (10) Flachbordstein F15 30/25 weiß auf Beton
- (11) Pflasterbelag
- (12) Hochbordstein DIN 483 Form H 120/150/300 auf 20 cm Beton C 25/30 - XF 2
- (13) Spitzrinne auf Beton
- (14) Differenzierte Oberbodenandeckung
- (15) Ausbildung der Mulde mit Oberbodenandeckung nach RAS - EW , der aktuell gültige Fassung
- (16) aus Bruchsand-Splitt-Gemisch

- (17a) Deckschicht der Bankette aus Material Brechsand - Splitt - Gemisch
- (17b) Bankette aus frostunempfindlichen Material
- (19) Glasmarker
- (20) Bodenverbesserung F3 - Böden

Staatliches Bauamt Schweinfurt Mainberger Strasse 14 97422 Schweinfurt Tel.: 09721/203-0, Fax: 09721/203-402, E-Mail: poststelle@stbasw.bayern.de		bearbeitet:	Nov 2017	StWa / StWe
		gezeichnet:	Nov 2017	LaMe
		geprüft:	Nov 2017	Schlegel
		PSP Nr.:	B62S.ALSA0030.00.CO.10	
Projekt:		0120_OU_Moenchstockheim08_CAD/03_GP		

FESTSTELLUNGSENTWURF

Straßenbauverwaltung Freistaat Bayern Staatliches Bauamt Schweinfurt Straße / Abschn.-Nr. / Station: St 2275 / 130 / 1,825 - St 2275 / 170 / 0,720	Unterlage / Blatt-Nr.: 14.2 / 2 Straßenquerschnitt Kreisverkehrsanlage Maßstab: 1 : 50
--	---

PROJIS-Nr.: St 2275, Gerolzhofen - Haßfurt

Ortsumgebung Mönchstockheim

Bau-km 0+000 - Bau-km 2+034

aufgestellt:
 Staatliches Bauamt Schweinfurt

 Schweinfurt, den 15.11.2017