


RQ 9,00 / RQ 10,50

Anschluss SW 53 / OA West

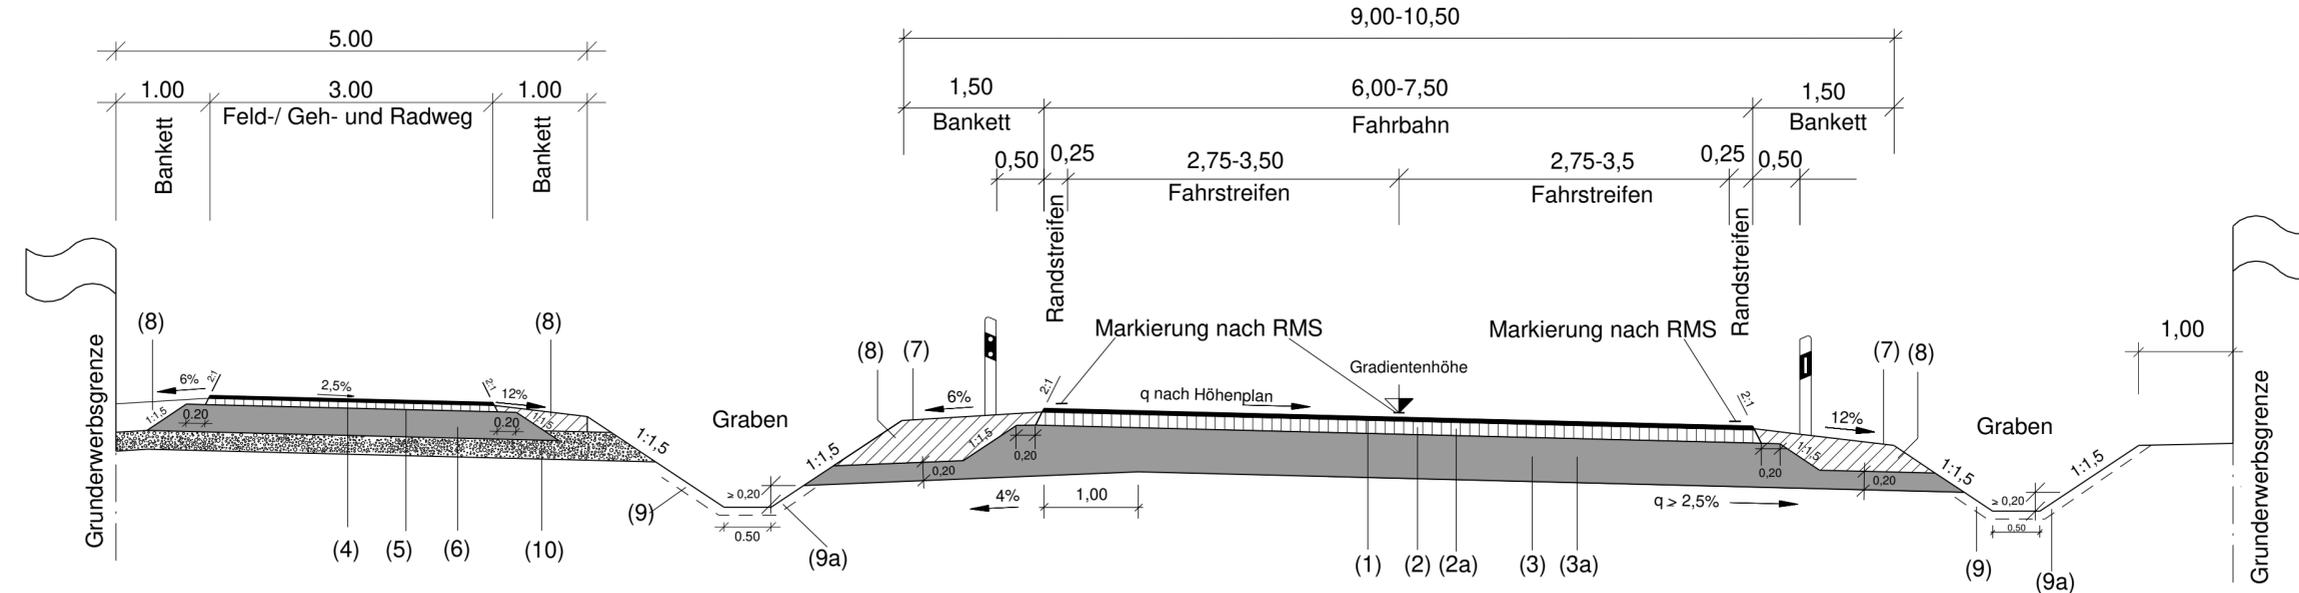

Straßenbau OA West

Belastungsklasse BK 1,0 nach RStO 12, Tafel 1

- (1) 4,0 cm Deckschicht
- (2) 14,0 cm Asphalttragschicht
- (3) 47,0 cm Frostschuttschicht

65,0 cm Gesamtaufbau (auf F2 - Böden)

Aufbau Feld-/ Geh- und Radwege

Aufbau nach RLW 99, Bild 8.2, Zeile 3, Spalte 2

- (4) 3,0 cm Asphaltdeckschicht
- (5) 8,0 cm Asphalttragschicht
- (6) 29,0 cm Frostschuttschicht

40,0 cm Gesamtaufbau

- (7) Deckschicht der Bankette aus Material Brechsand - Splitt - Gemisch
- (8) Bankette aus frostunempfindlichen Material
- (9) Differenzierte Oberbodenandeckung
- (9a) Grabenausbildung nach DWA-A 138, Bild 5
- (10) Sickerschlitze 30 x 30 im Auslaufbereich ohne Oberbodenandeckung (Abstand ca. 25 m)

Straßenbau Anschluss SW 53

Belastungsklasse BK 1,0 nach RStO 12, Tafel 1

- (1) 4,0 cm Deckschicht
- (2a) 14,0 cm Asphalttragschicht
- (3a) 47,0 cm Frostschuttschicht

65,0 cm Gesamtaufbau (auf F2 - Böden)

Planänderung vom 24.05.2018

Ausbildung der Damm- und Einschnittsböschung

Böschungshöhe	$h \geq 2 \text{ m}$	$h < 2 \text{ m}$
Regelböschung	1 : 1,75	1 : 1,75
Tangentenlänge der Ausrundung	$T = 3 \text{ m}$	$T = 1,5 \text{ h}$

Planänderung vom 24.05.2018

- Belastungsklasse geändert, Höhe Asphalttragschicht und Höhe Frostschuttschicht geändert

aufgestellt:
Staatliches Bauamt Schweinfurt

Bothe
Bothe, Ltd. Baudirektor
Schweinfurt, den 24.05.2018

FESTSTELLUNGSENTWURF

Staatliches Bauamt Schweinfurt

bearbeitet: Mai 2018 SWa / StWe

gezeichnet: Mai 2018 ScBri

geprüft: Mai 2018 Schlegel

Mainberger Strasse 14
97422 Schweinfurt

PSP Nr.: B62S.ALSA0030.00.CO.10

Projekt: 0120_OU_Moenchstockheim08_CAD/03_GP

Tel.: 09721/203-0, Fax: 09721/203-402, E-Mail: poststelle@stbasw.bayern.de

Planänderung: Unterlage 14.2 / Blatt Nr. 3 E vom 24.05.2018

Staatliches Bauamt Schweinfurt

Unterlage / Blatt-Nr.: 14.2 / 3E

Straße / Abschn.-Nr. / Station: St 2275 / 130 / 1,825 - St 2275 / 170 / 0,720

Kreisstraße SW 53 / OA West

PROJIS-Nr.:

Maßstab: 1 : 50

St 2275, Gerolzhofen - Haßfurt

Ortsumgebung Mönchstockheim

Bau-km 0+000 - Bau-km 2+034

aufgestellt:
Staatliches Bauamt Schweinfurt

Bothe
Bothe, Ltd. Baudirektor
Schweinfurt, den 15.11.2017

W:\Strassenbau\02_Projekte\Land\2275\0120_OU_Moenchstockheim\08_CAD\03_GP

© Bayerische Vermessungsverwaltung, Geobasisdaten

(Darstellung der Flurkarte als Eigentumsnachweis nicht geeignet)

Beschluss_AuE_Einleitung_FE_U14.2_1-4_RQ_50_01_ScBri

13.04.2018