


Entfällt

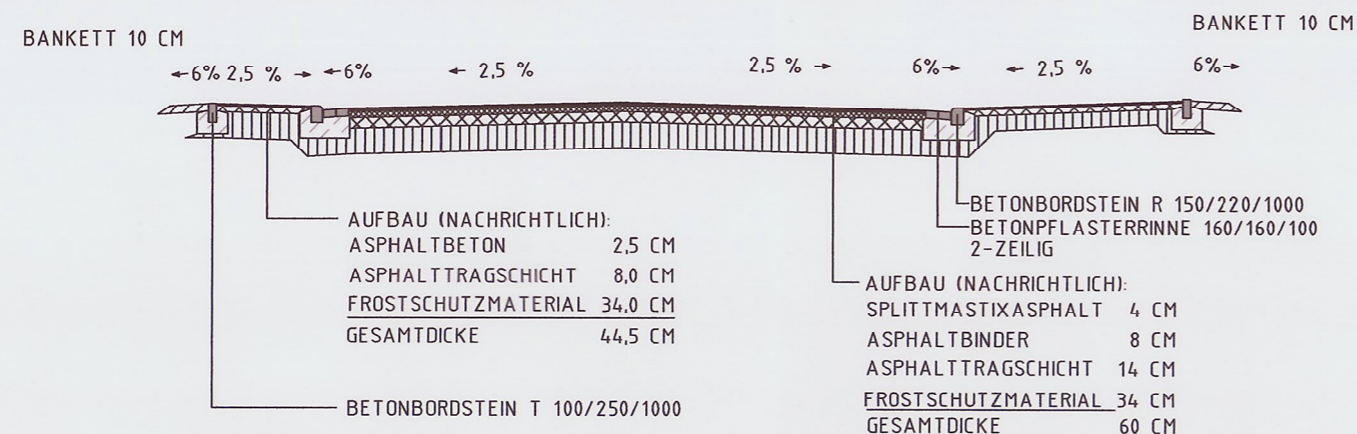

| Nr. | Art der Änderung | Datum | Name |
|-----|------------------|-------|------|
| | | | |
| | | | |
| | | | |
| | | | |
| | | | |

| | | | |
|---|------------|------------|-------|
| Entwurfsbearbeitung: Ingenieurbüro Bernd Eilbacher Bischoffstr. 62 63897 Miltenberg | bearbeitet | 04.10.2011 | A. H. |
| | gezeichnet | 04.10.2011 | A. H. |
| | geprüft | 10.10.2011 | B. E. |

| | | | |
|--|--|--|--|
| Markt Großheubach Oettinger, 1. Bürgermeister | | Stadt Miltenberg Bieber, 1. Bürgermeister | |
|--|--|--|--|

| | | | |
|---|--|------------------------|---------|
| Freistaat Bayern Staatliches Bauamt Aschaffenburg <small>Cornelienstraße 1, 63739 Aschaffenburg, Tel. 06021/393-1, Fax 06021/393-283, E-Mail: poststelle@stbaab.bayern.de</small> | | Unterlage Blatt Nr. | 6.1 |
| | | Datum | Zeichen |

| | | |
|---|--|---|
| Planfeststellung St 2309 Neubau der Anschlussstelle Miltenberg-Nord/ Großheubach Gewerbegebiet Auweg | bearbeitet gezeichnet geprüft Datei | Querschnitt GemVer 3 0+075 Maßstab 1: 100 |
|---|--|---|

Aufgestellt:
 Aschaffenburg, den
 Staatliches Bauamt

 Bille, Leitender Baudirektor