GEMVER3

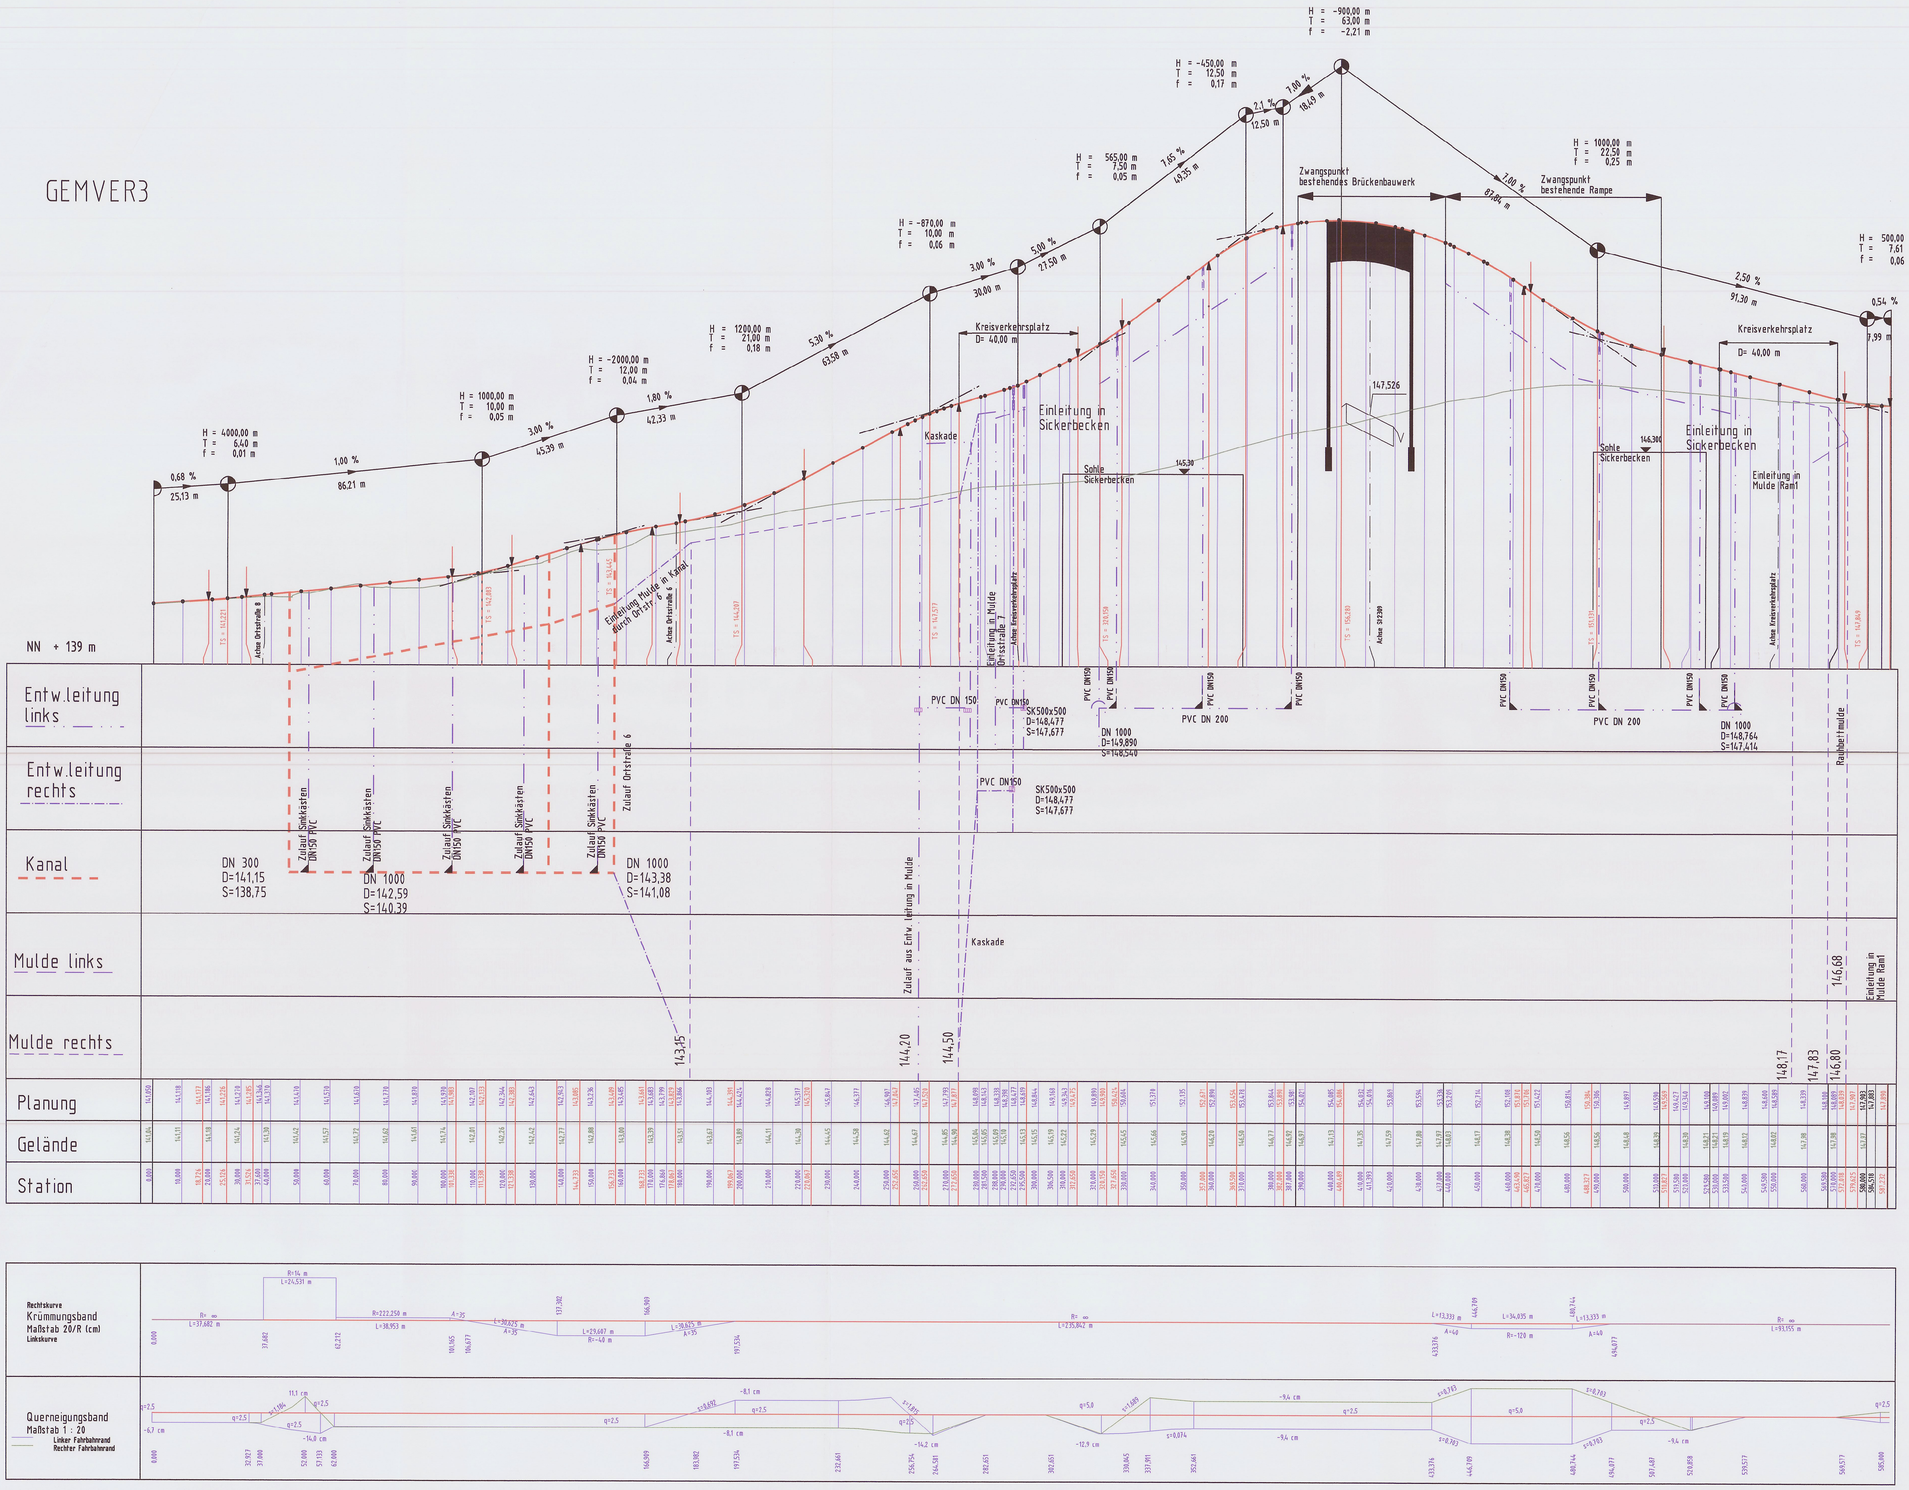

Zeichenerklärung

- Planung
- Gelände
- Entwässerungsleitung links
- Entwässerungsleitung rechts
- Mulde links
- Mulde rechts
- Tiefpunkt
- Hochpunkt

Wird ersetzt durch
Deckplan 8.1 T1 vom 09.04.2013

Nr.	Art der Änderung	Datum	Name

Entwurfsbearbeitung:
Ingenieurbüro
Bernd Eilbacher
Bischoffstr. 62
63897 Miltenberg

bearbeitet	19.01.2011	A. H.
gezeichnet	19.01.2011	A. H.
geprüft	10.10.2011	B. E.

Markt Großheubach
Oettinger, 1. Bürgermeister

Stadt Miltenberg
Bieber, 1. Bürgermeister

Freistaat Bayern
Staatliches Bauamt Aschaffenburg
Cornelianstraße 1, 63739 Aschaffenburg, Tel: 06021/393-1, Fax 06021/393-283, E-Mail: poststelle@staba.bayern.de

Unterlage Blatt Nr.	8.1
Datum	Zeichen
bearbeitet	
gezeichnet	
geprüft	
Datei	

Planfeststellung

St 2309
Neubau der Anschlussstelle Miltenberg-Nord/
Großheubach Gewerbegebiet Auweg

Höhenplan
Gem Ver 3

Maßstab 1: 1000/100

Aufgestellt:
Aschaffenburg, den
Staatliches Bauamt

Bille, Leitender Baudirektor