



KNO3RAM2

Zeichenerklärung

- Planung
- Gelände
- Entwässerungsleitung links
- Entwässerungsleitung rechts
- - - Mulde links
- - - Mulde rechts
- ↔ Tiefpunkt
- ↔ Hochpunkt

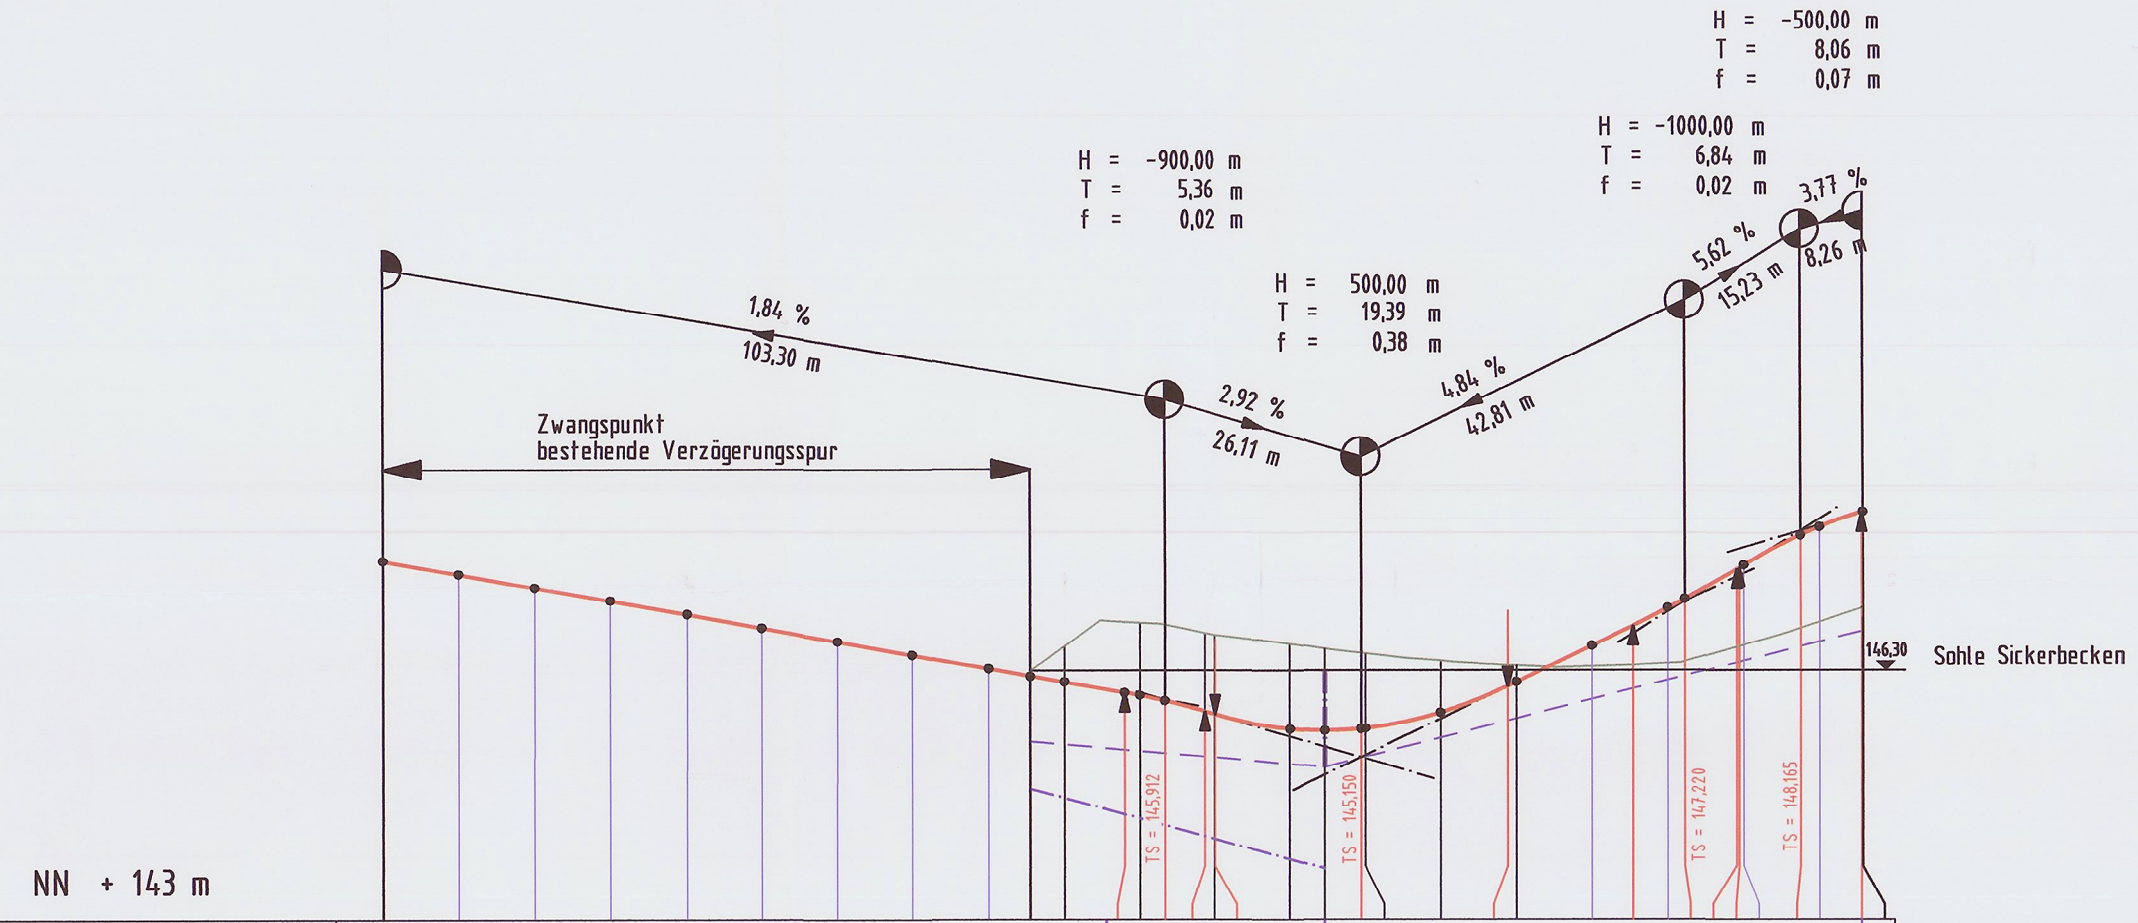

Entw.leitung links																					
Entw.leitung rechts																					
Sohle																					
Mulde links																					
Mulde rechts																					
Planung	147.772	147.591	147.411	147.230	147.049	146.869	146.687	146.508	146.327	146.147	145.967	145.786	145.605	145.424	145.243	145.062	144.881	144.700	144.519	144.338	
Gelände																					
Station	0,000	10,000	20,000	30,000	40,000	50,000	60,000	70,000	80,000	90,000	100,000	110,000	120,000	130,000	140,000	150,000	160,000	170,000	180,000	190,000	195,707

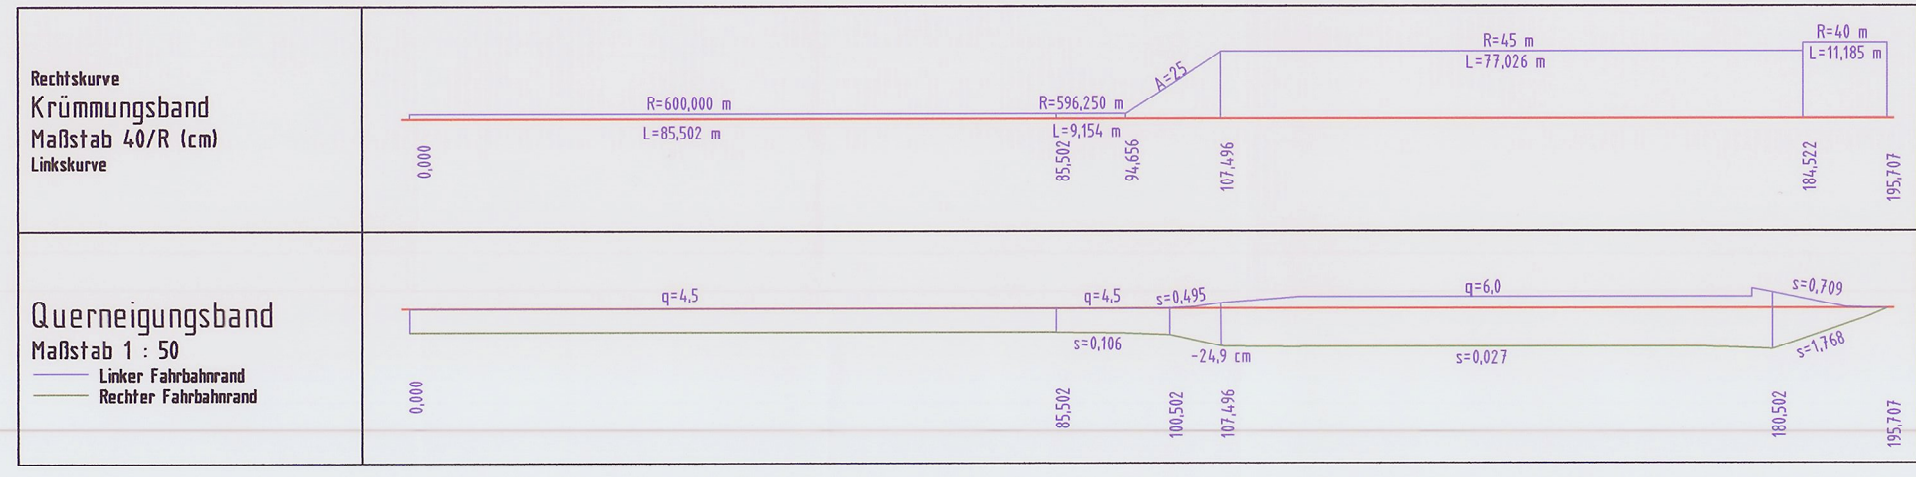

Nr.	Art der Änderung	Datum	Name

Entwurfsbearbeitung: Ingenieurbüro Bernd Eilbacher Bischoffstr. 62 63897 Miltenberg	bearbeitet	07.02.2011	A. H.
	gezeichnet	07.02.2011	A. H.
	geprüft	10.10.2011	B. E.
Markt Großheubach Oettinger, 1. Bürgermeister		Stadt Miltenberg Bieber, 1. Bürgermeister	

Freistaat Bayern Staatliches Bauamt Aschaffenburg <small>Cornelienstraße 1, 63739 Aschaffenburg, Tel. 06021/393-1, Fax 06021/393-283, E-Mail: poststelle@stbaab.bayern.de</small>		Unterlage Blatt Nr. 8.3 Datum Zeichen
Planfeststellung		bearbeitet gezeichnet geprüft Datei
St 2309 Neubau der Anschlussstelle Miltenberg-Nord/ Großheubach Gewerbegebiet Auweg		
Aufgestellt: Aschaffenburg, den Staatliches Bauamt 		Höhenplan Rampe 2 Maßstab 1: 1000/100
B i l l e r, Leitender Baudirektor		