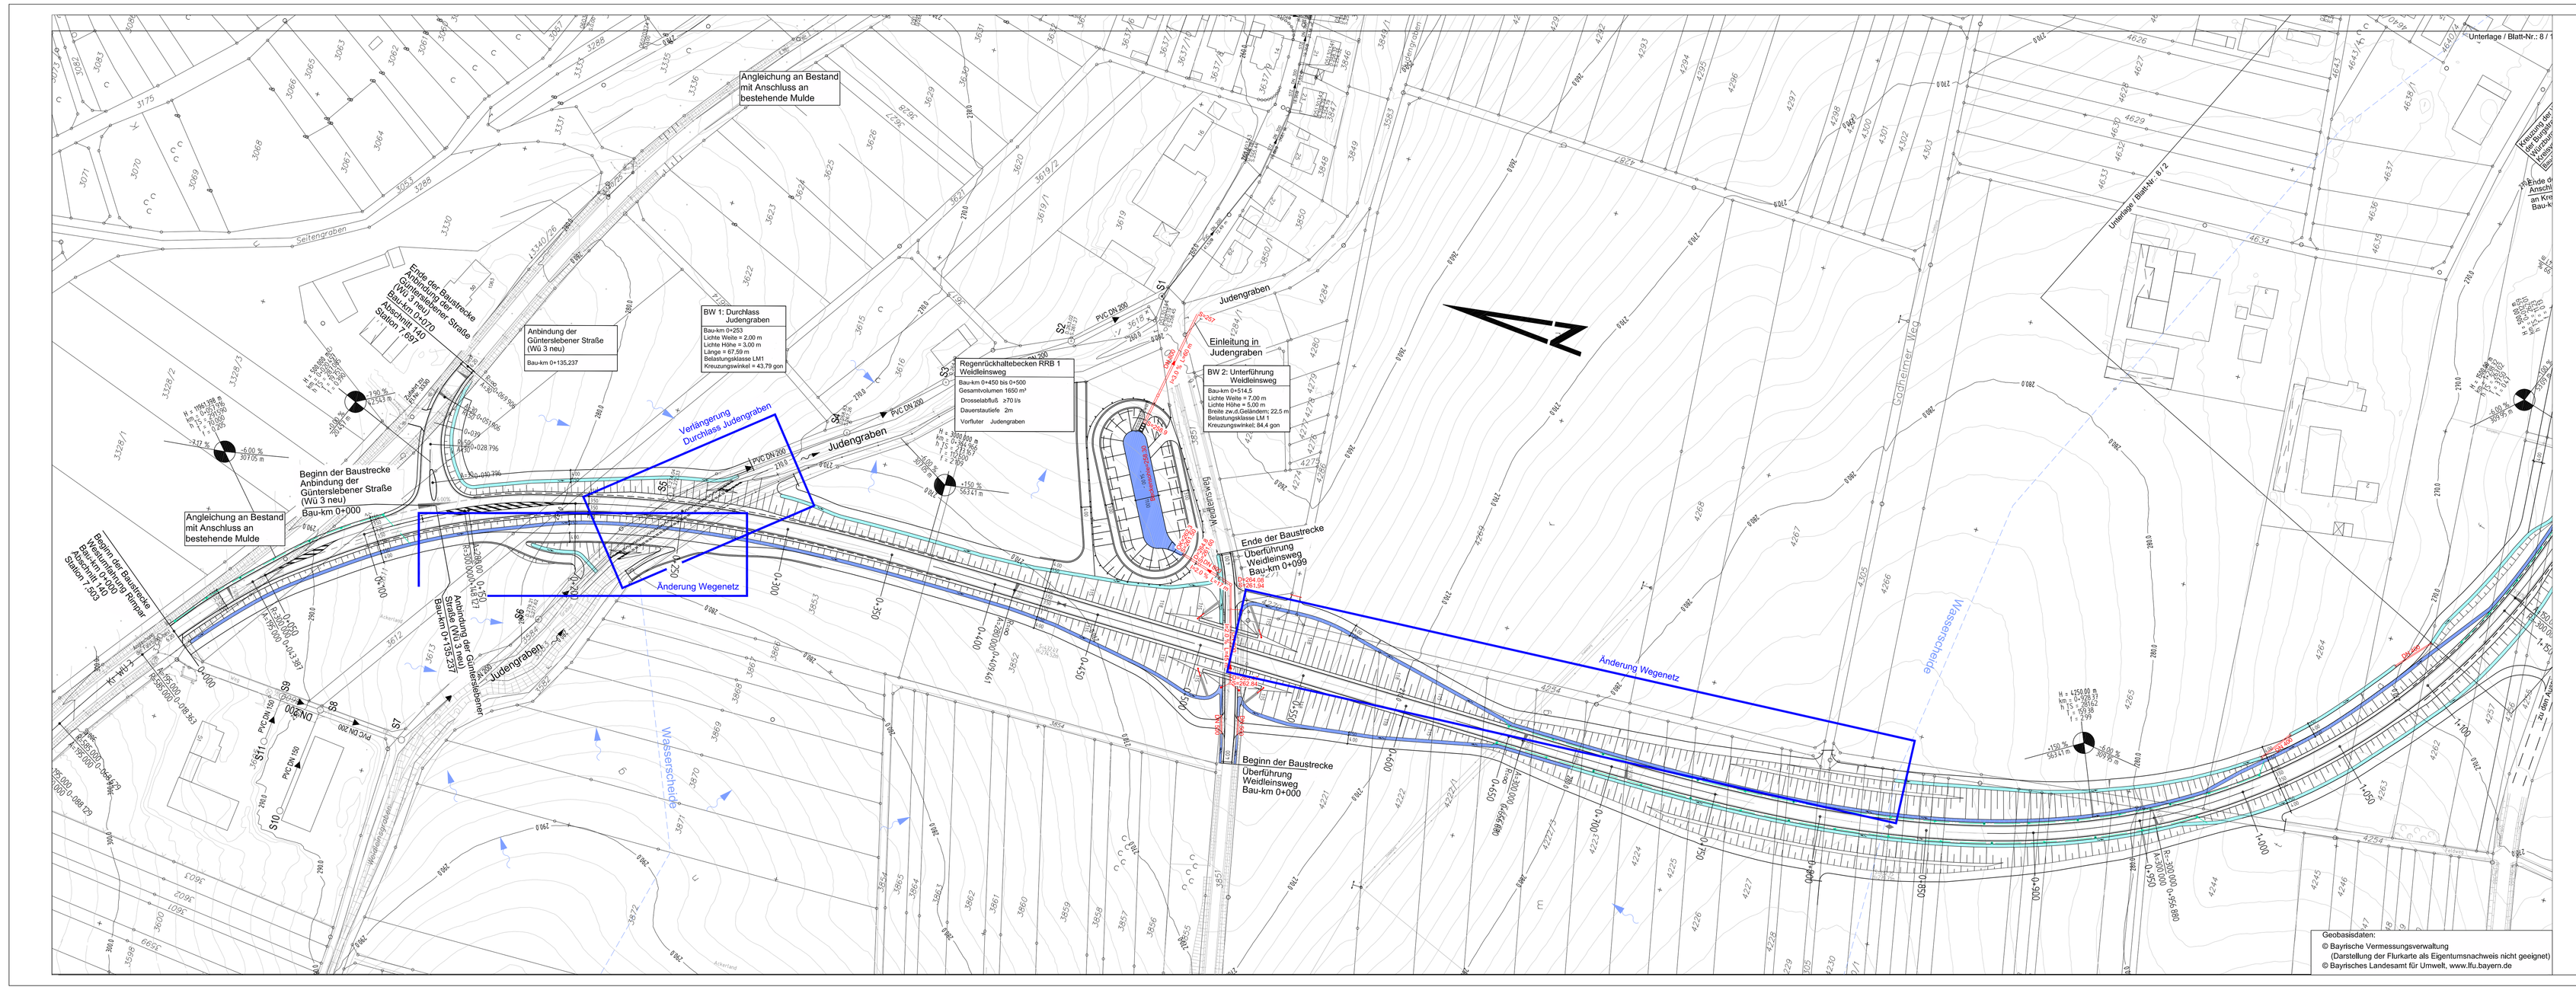

Zeichenerklärung

- Mulde unverschmutztes Wasser
- Mulde verschmutztes Wasser
- Muldenablauf
- Durchlass
- Prüfschacht
- geplante Entwässerungsleitungen
- vorh. Entwässerungsanlagen
- vorh. Regenwasserleitungen
- geplante Sickerleitung
- Bereich der Änderungen

ersetzt Unterlage 8/1

INGENIEURGESELLSCHAFT mbH GEORG MAIER Regierungsbaumeister, Dipl.-Ingenieur, Beratender Ingenieur VBI	bearbeitet:	08/2017	Nuber
	gezeichnet:	08/2017	Brod
	geprüft:	08/2017	Maier

Staatliches Bauamt Würzburg
Wallenburgstraße 6
97082 Würzburg
Tel.: 0931/3830-00, Fax: 0931/302-2777, E-Mail: poststelle@stbawue.bayern.de

geprüft:
Projekt: WG 3 OU Rimpar

Nr.	Art der Änderung	Datum	Zeichen
a	- Änderung Wegenetz - Verlängerung Durchlass Judengraben	11/2019	Geyer

FESTSTELLUNGSENTWURF

Straßenbauverwaltung Landkreis Würzburg
Staatliches Bauamt Würzburg
Straße / Abschn.-Nr. / Station: WG 3 / 140 / 7.503 - St 2294 / 320/ 0.485
PROJIS-Nr.:

Unterlage / Blatt-Nr.: 8/1a
Entwässerungslageplan
Maßstab: 1:1000

Neubau der Westumfahrung Rimpar

Bau-km 0+000 bis 1+150

aufgestellt:
Landkreis Würzburg
Eberhard Nuß, Landrat
Würzburg, den 08.11.2019

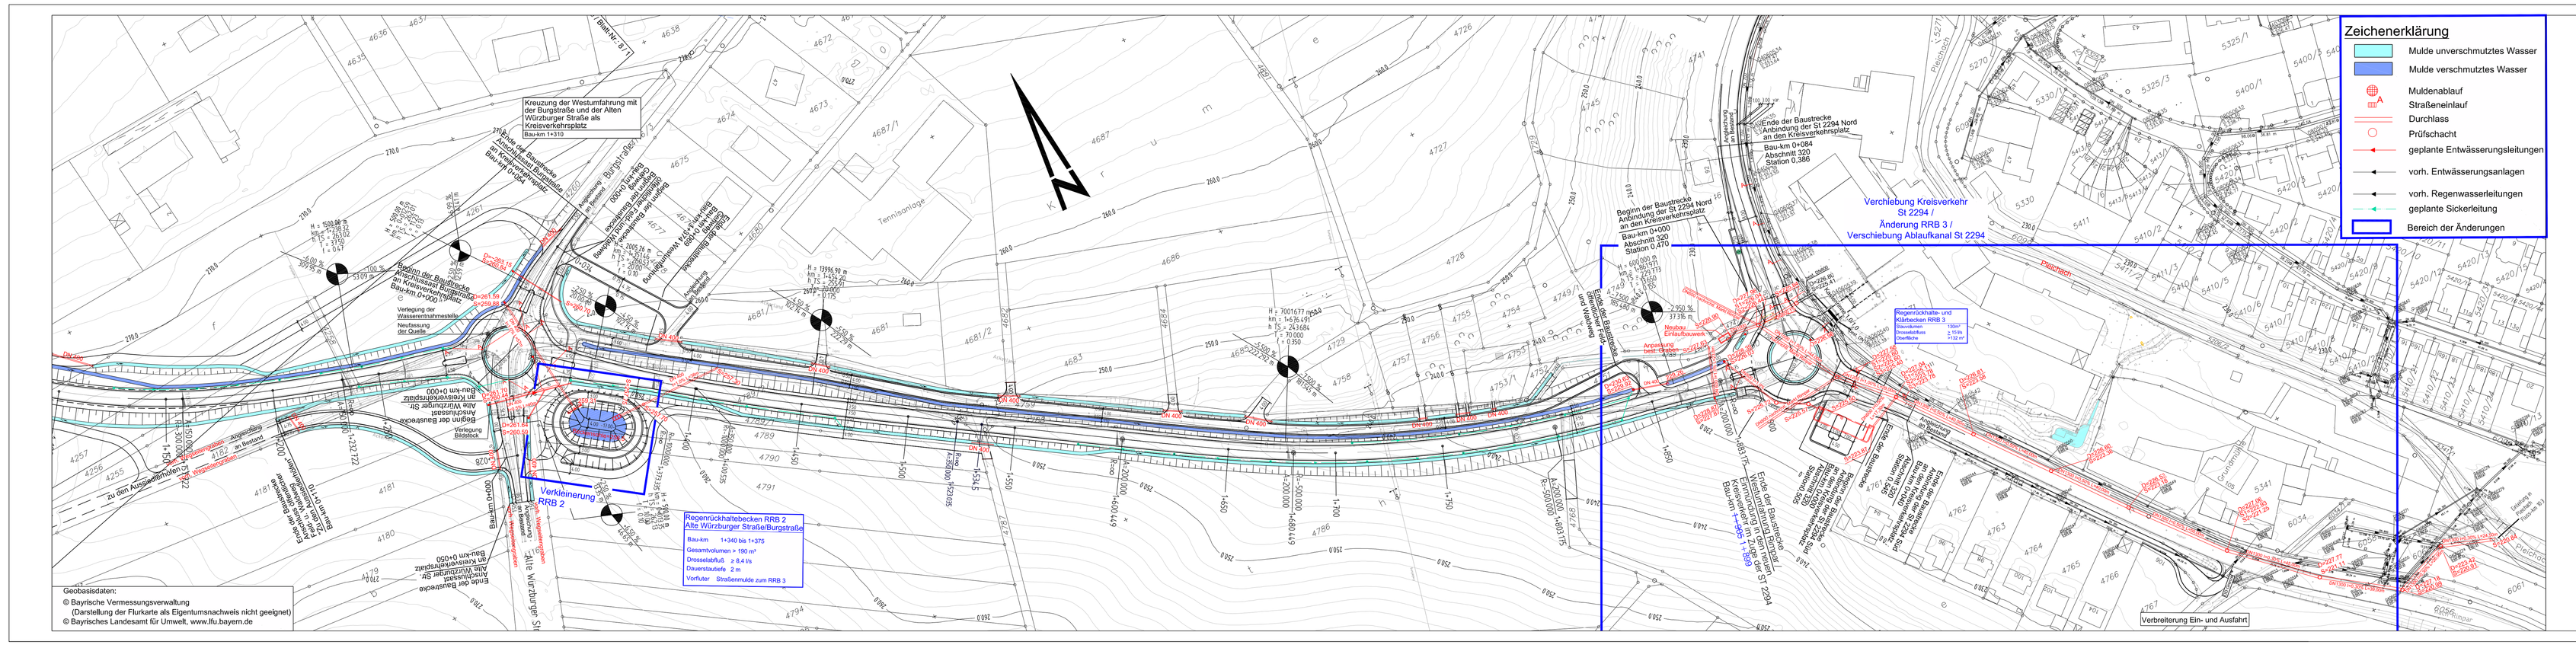
Kreuzung der Westumfahrung mit der Burgstraße und der Alten Würzburger Straße als Kreisverkehrsplatz
Bau-km 1+210
Verlängerung Durchlass Judengraben
Verlängerung Durchlass Judengraben
Bau-km 0+000 bis 0+203