


**8 A**  
Ausgleichsflächen am Dürrbach  
gesamt 2,6 ha

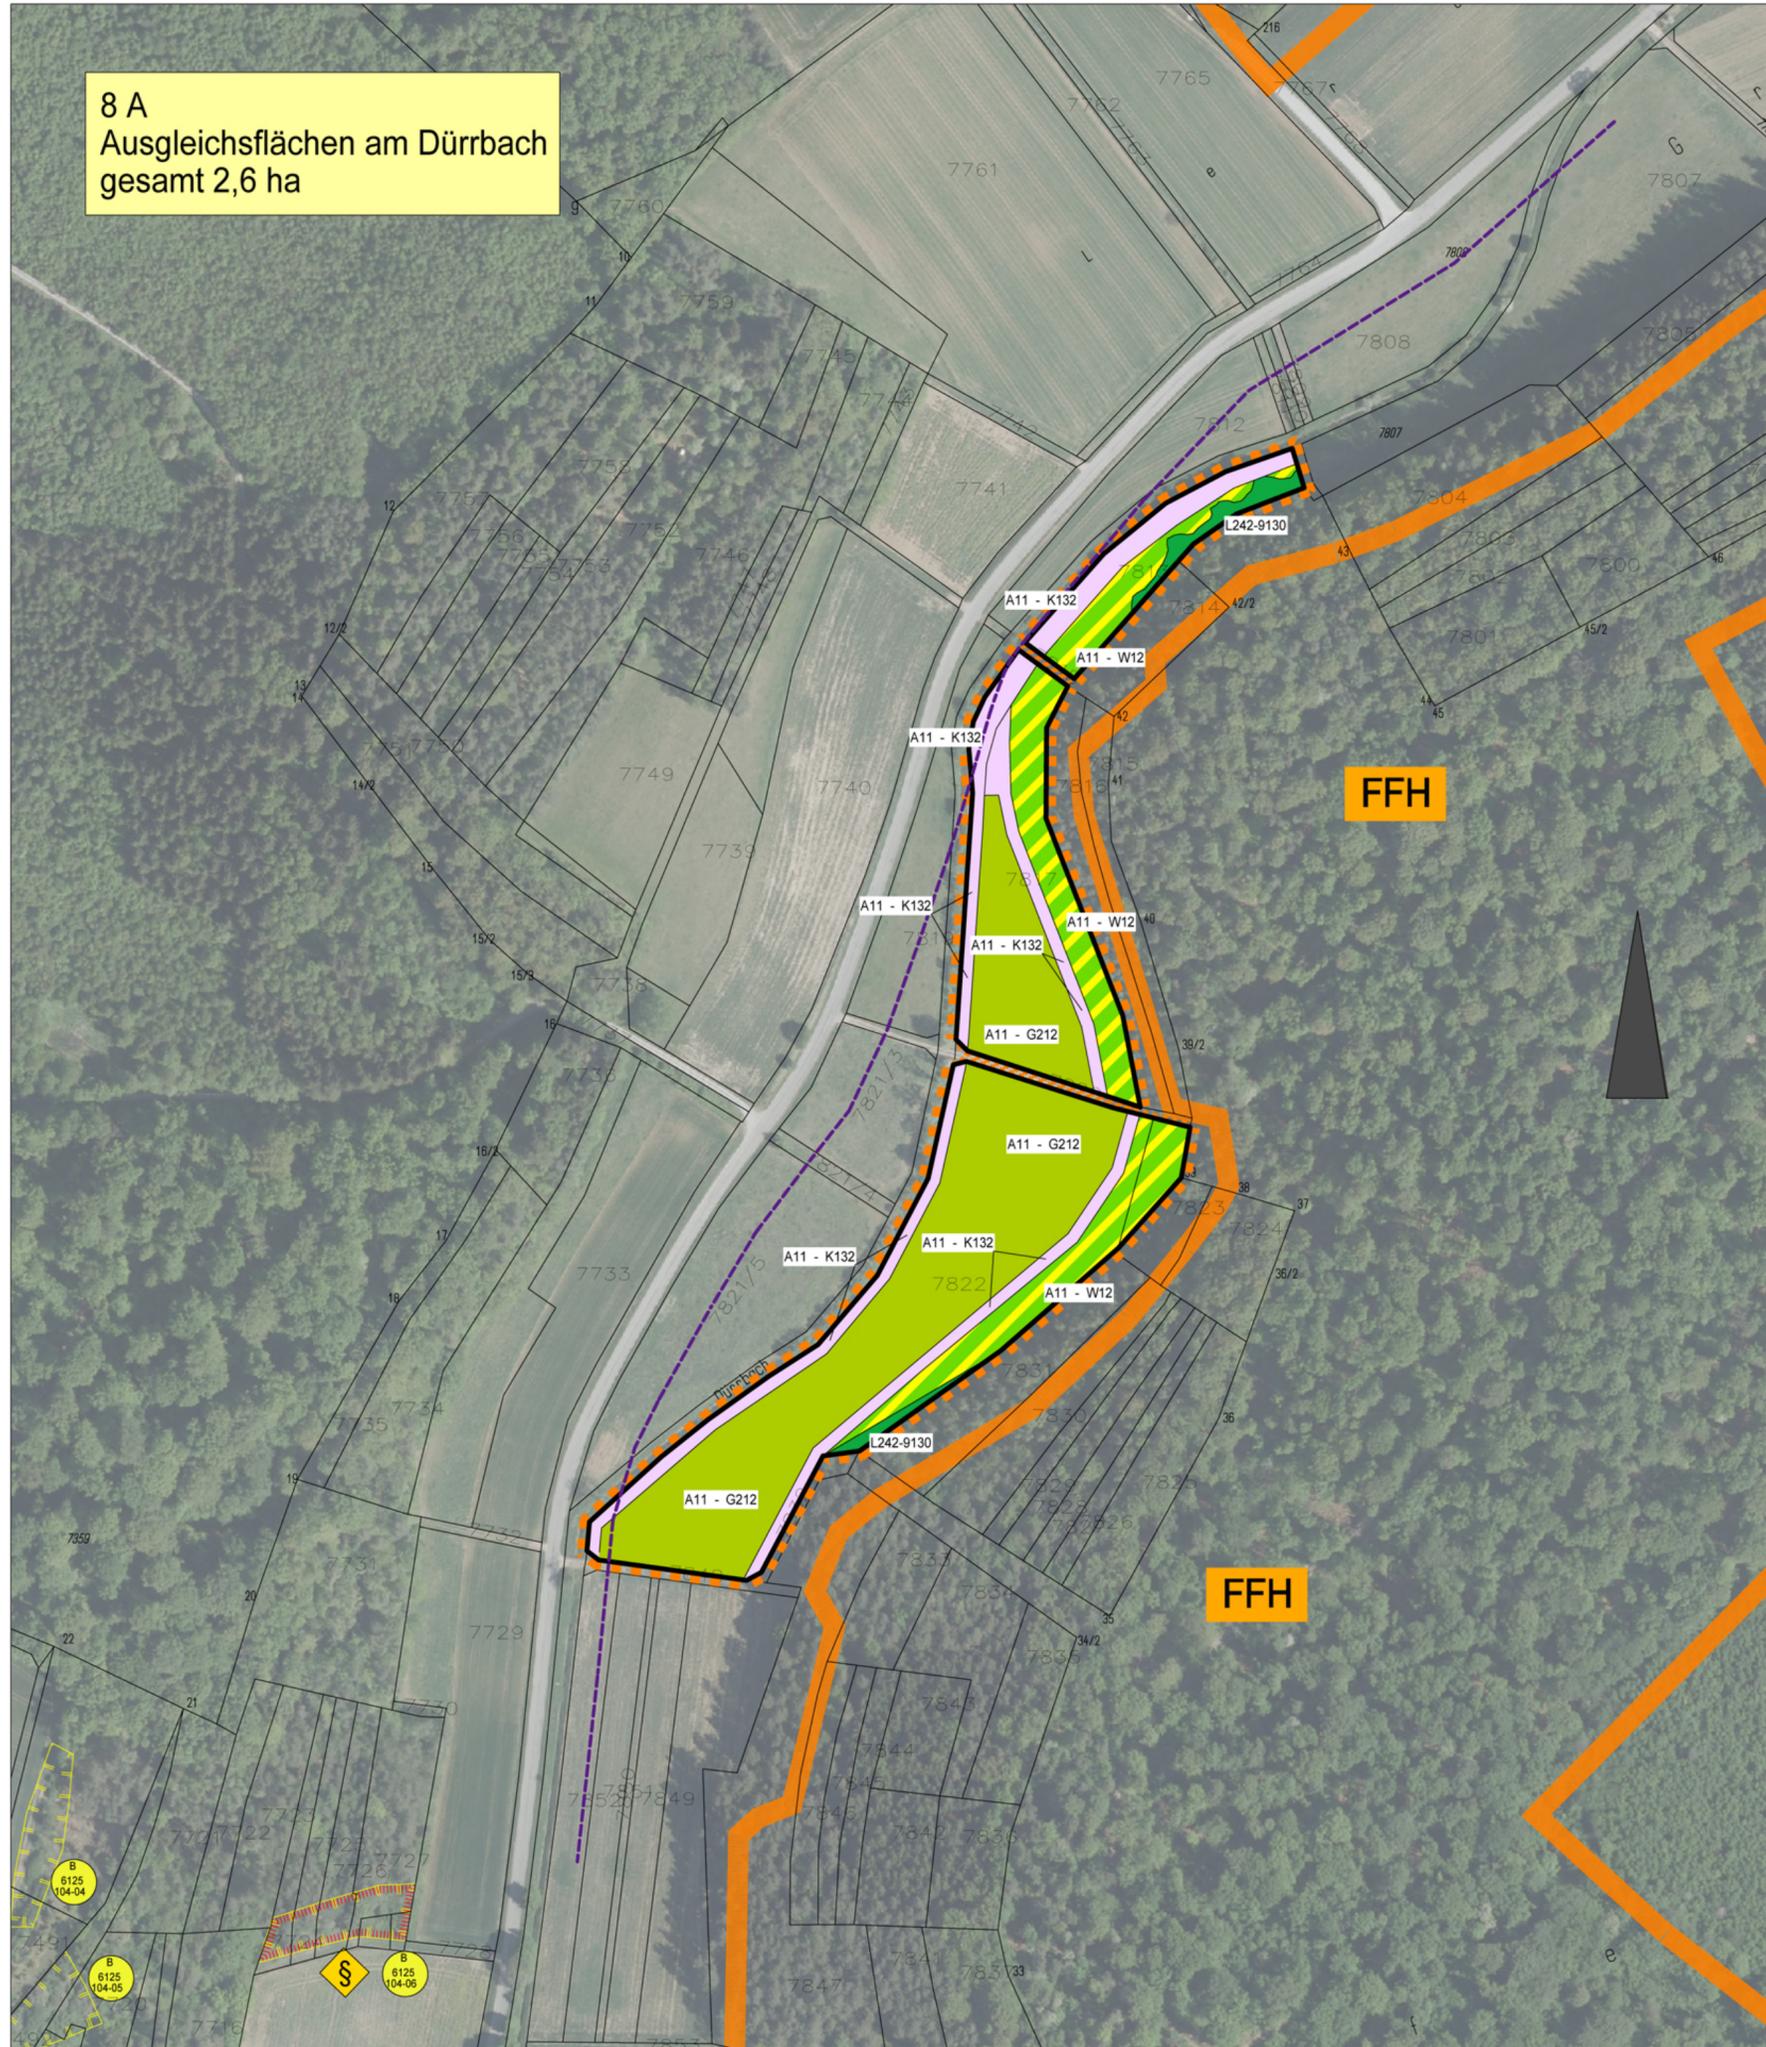

**Legende**

**Maßnahmenflächen  
Kompensation nach BayKompV**

- Anlage**
- Waldrand
  - Extensivgrünland auf Normalstandort
- Entwicklung**
- Entwicklung Waldsaum, Ufersaum
- Bestandserhalt**
- Laub(misch-)wälder
  - L 242-9130 Buchenwälder basenreicher Standorte, mittlere Ausprägung (LRT)

**Biotope**  
(Biotoptypen und Nutzungstypen lt. Biotopwertliste zur Anwendung der Bayerischen Kompensationsverordnung vom 28.02.2014)


Ausgangszustand	Zielzustand
A11	W 12 Waldmäntel frischer bis mäßig trockener Standorte
A11	G 212 Mäßig extensiv genutztes, artenreiches Grünland
A11	K 132 Artenreiche Säume und Staudenflure frischer bis mäßig trockener Standorte
L 242-9130	L 242-9130

**Grenze der Ausgleichsmaßnahmen**

- Grenze der Ausgleichsmaßnahmen

**Schutzgebiete, gesetzlich geschützte Biotope**

- FFH - Gebiet
  - gesetzlich geschützte Biotope bei der Erfassung in 1996/97 nach Art. 13d BayNatSchG, entspricht heute Art 30 BNatSchG i.V.m. Art 23 BayNatSchG
  - Biotope laut amtlicher Biotopkartierung Bayern mit Nummer
- Wirkdistanzen**
- Wirkdistanz Straße : 20m

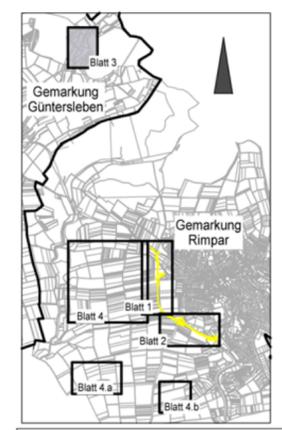

**Bearbeitung**

bearbeitet:	07/2017	TJ
gezeichnet:	07/2017	TJ
geprüft:	07/2017	KJ

**KAISER + JURITZA**  
Landschaftsarchitekten und Ingenieure  
Textorstraße 14 97070 Würzburg  
tel. 0931/56517 fax 0931/56527  
info@kaiser-juritz.de www.kaiser-juritz.de

*Joachim Kaiser*

**Staatliches Bauamt Würzburg**

Weißenburgstraße 6  
97082 Würzburg  
Tel.: 0931/392-00, Fax: 0931/392-2777, E-Mail: poststelle@stbawue.bayern.de

geprüft: \_\_\_\_\_

Projekt: WÜ 70U Rimpark

Nr.	Art der Änderung	Datum	Zeichen

**FESTSTELLUNGSENTWURF**

Straßenbauverwaltung Landkreis Würzburg

**Staatliches Bauamt Würzburg**

Straße / Abschn.-Nr. / Station: WÜ 3 / 140 / 7,503 - St 2294 / 320/ 0,485

PROJIS-Nr.: \_\_\_\_\_

Unterlage: 9.2  
Blatt-Nr.: 3  
Landschaftspflegerischer  
**Maßnahmenplan**  
Ausgleichsmaßnahme 8 A - Flächen Güntersleben

Maßstab: 1 : 2.000

**Neubau der Westumfahrung Rimpark  
Landschaftspflegerischer Begleitplan**

aufgestellt:  
Landkreis Würzburg

Eberhard Nuß,  
Landrat

Würzburg, den .....

ersetzt durch Unterlage 9.2/ 3a