

Teilbauwerk B
Brücke über Mainvorland bei Kreuzwertheim

Bau-km 0+032,679 - 0+093,447
KfW (Main) 75,898 gon
BzG 11,25 m
MLC 50/50-100
LH 7,058 m
Stützweite 30,75 + 30,00 = 60,75 m

Teilbauwerk A
Brücke über Main bei Wertheim

Bau-km 0+093,447 - 0+196,047
KfW (Main) 75,898 gon
BzG 11,25 m
MLC 50/50-100
LH 7,875 m
Stützweite 102,60 m



Teilbauwerk C
Brücke über Mainvorland bei Wertheim

Bau-km 0+196,047 - 0+209,397
KfW (Main) 75,898 gon
BzG 11,25 m
MLC 50/50-100
LH 6,84 m
Stützweite 12,339 m



km 0+155,136
H = -2700,000 m
T = 86,415 m
t = -1,383 m
TS = 146,886 m

km 0+243,365
H = -3873,907 m
T = 1,814 m
t = 0,000 m
TS = 142,908 m

Zeichenerklärung

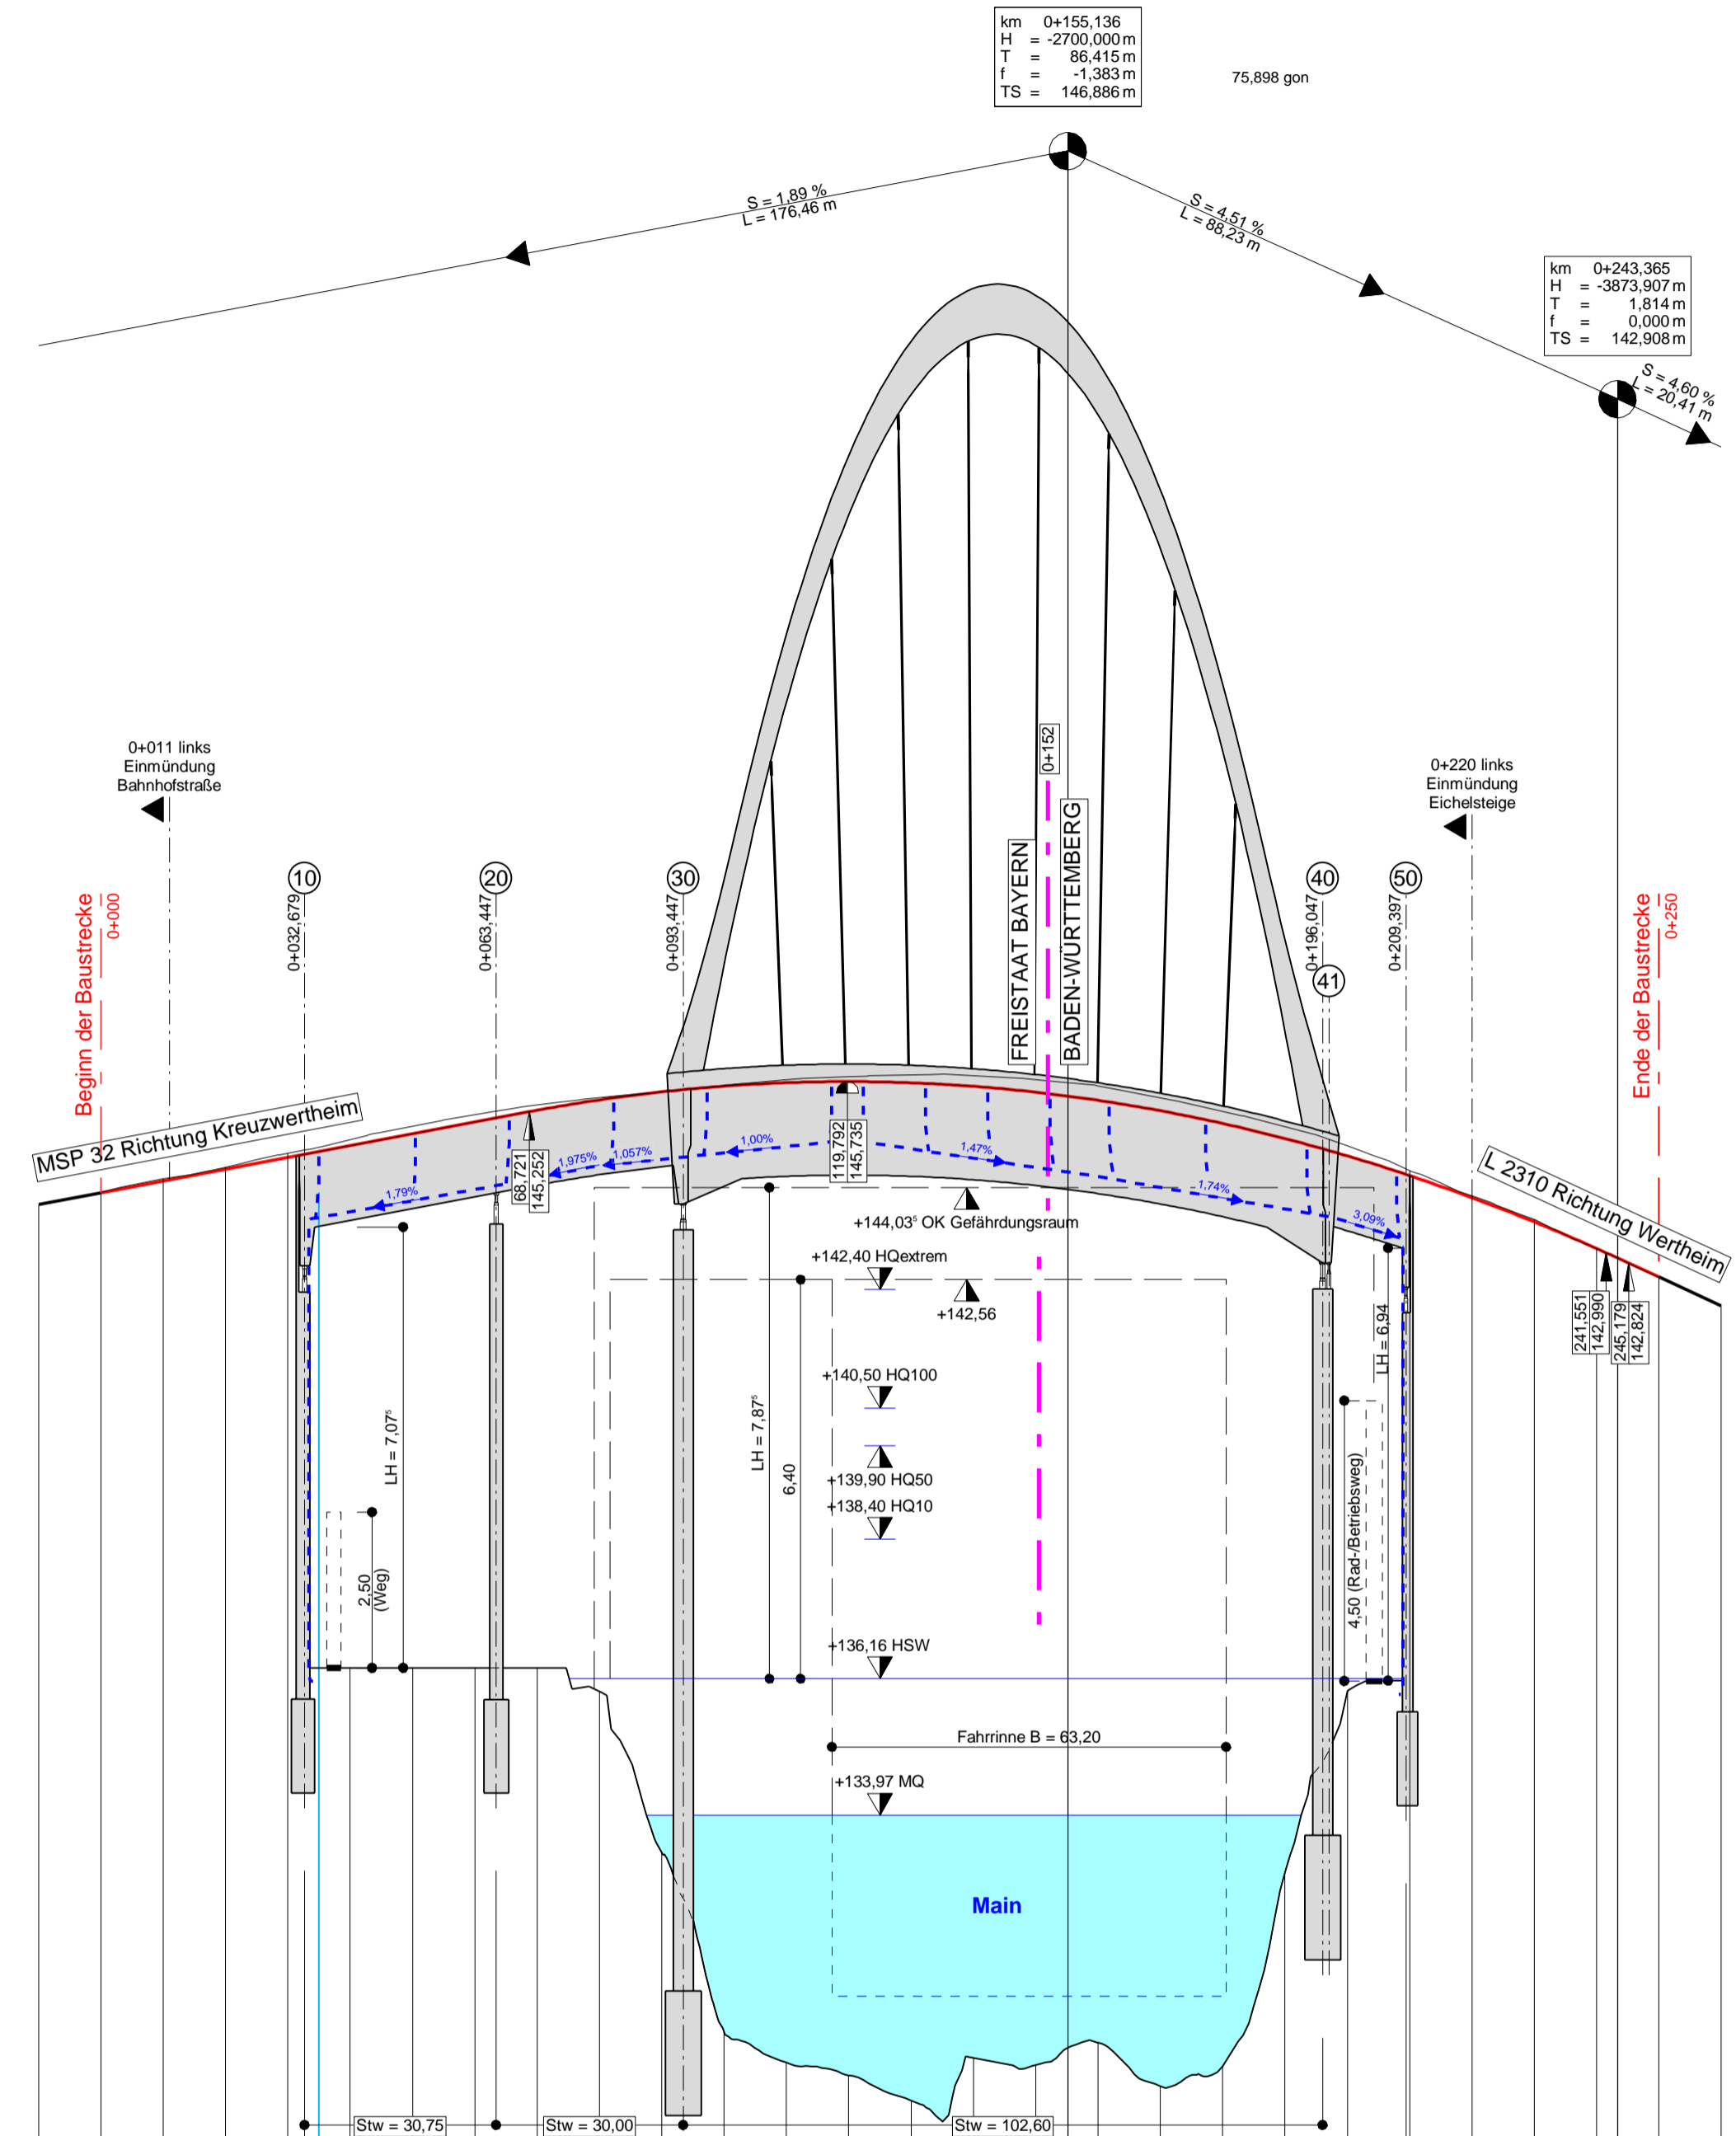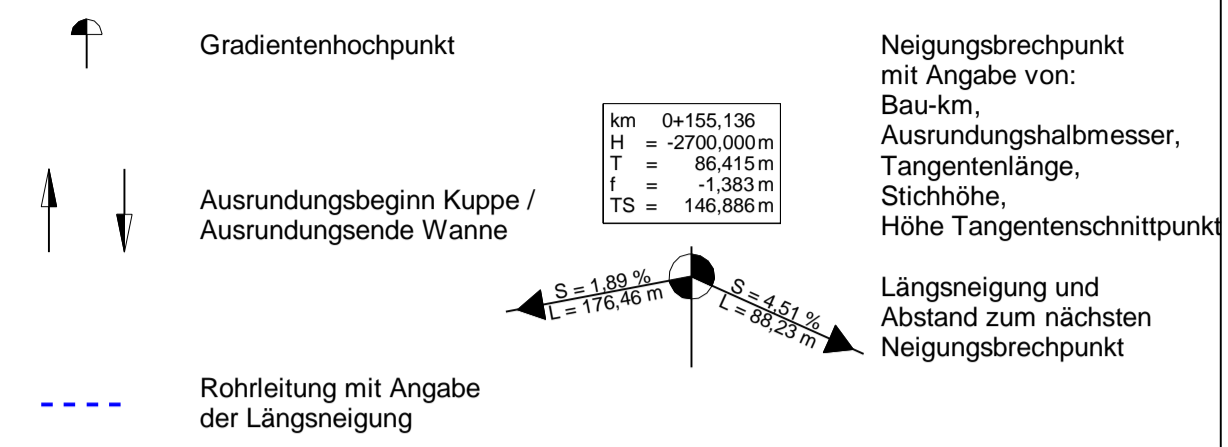

Bau-km	0+000	0+050	0+100	0+150	0+200	0+250																								
Gradientenhöhe	-10,000 143,75 143,763	0,000 143,96 143,952	10,000 144,18 144,141	20,000 144,36 144,330	30,000 144,50 144,520	40,000 136,33 144,709	50,000 136,33 144,898	60,000 136,33 145,087	70,000 136,33 145,276	80,000 135,95 145,442	90,000 145,571	100,000 145,662	110,000 145,717	120,000 145,726	130,000 145,716	140,000 145,659	150,000 145,566	155,136 145,504	160,000 145,438	170,000 145,268	180,000 145,064	190,000 144,822	200,000 135,95 144,544	210,000 144,31 144,228	220,000 143,90 143,875	230,000 143,52 143,486	240,000 143,06 143,059	243,365 142,907	250,000 142,60 142,602	260,000 142,14 142,142
Geländehöhe																														
Station																														

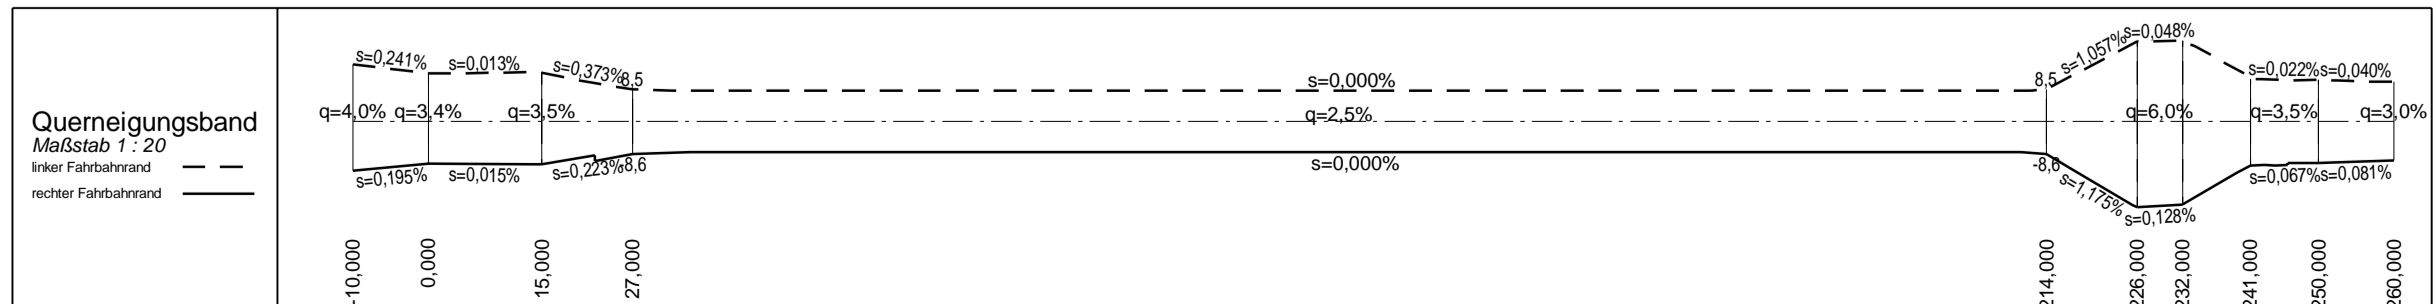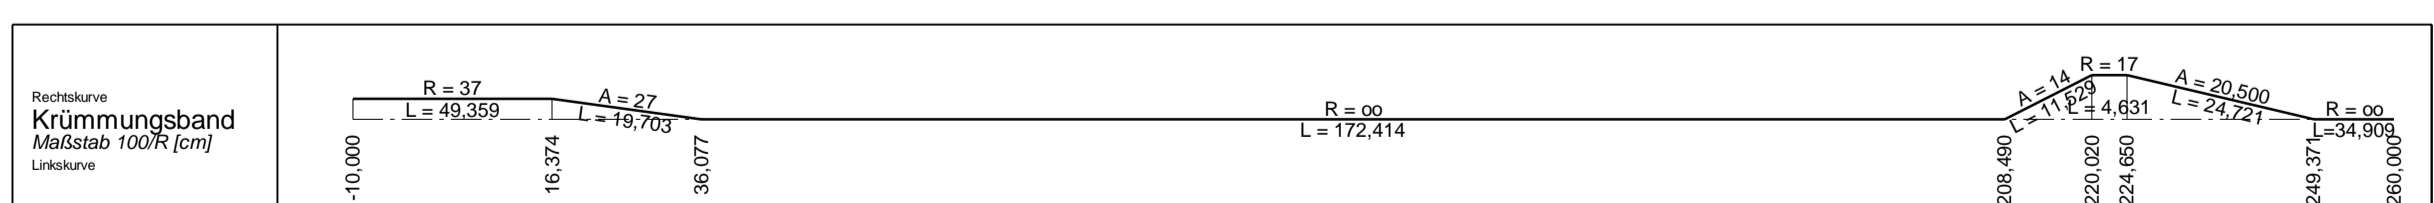

Staatliches Bauamt Aschaffenburg Corneliestraße 1 63739 Aschaffenburg Tel.: 06021/393-1, Fax: 06021/393-283, E-Mail: poststelle@stbaab.bayern.de		bearbeitet:	09 / 2021	M. Hummel
		gezeichnet:	09 / 2021	M. Hummel
		geprüft:	09 / 2021	K. Waigand
		PSP Nr.:		
Projekt:				
Datei:		Blattgröße: 535 mm x 590 mm Plot-Datum: 30.09.2021		

Nr.	Art der Änderung	Datum	Zeichen

FESTSTELLUNGSENTWURF

Straßenbauverwaltung Freistaat Bayern Staatliches Bauamt Aschaffenburg Straße / Abschn.-Nr. / Station: MSP 32 / 100 / 0,000 bis 0,152 L 2310 / VNK 6223039 - NNK 6223020 / 0,000 - 0,098	Unterlage / Blatt-Nr.: 6 Höhenplan Maßstab: 1 : 1.000 / 100
---	---

MSP 32 / L 2310
Brücke über den Main
zwischen Kreuzwertheim und Wertheim
(Mainbrücke Wertheim)
Ersatzneubau

aufgestellt:
Staatliches Bauamt Aschaffenburg

Schwab, Ltd. Baudirektor
Aschaffenburg, den 30.09.2022