

**A 1 Anlage von Gewässerrandstreifen entlang Dürrbach**

**Zielsetzung / Begründung**

- Entwicklung eines Pufferstreifens entlang des Gewässers
- Stärkung und Weiterentwicklung von Biotopnetzwerkstrukturen in der Feldflur
- Schaffung von Gewässerentwicklungsräumen sowie Lebensräumen für Pflanzen und Tiere

**Beschreibung der Maßnahme**

- Entwicklung artenreicher Hochstaudenflur und von gewässerbegleitenden Gehölzen im Zuge der Sukzession sowie punktuell durch Pflanzungen (Initialmaßnahme)
- Förderung der natürlichen Gewässerentwicklung im Zuge der Eigendynamik mit Tolerieren von Uferabbrüchen sowie durch extensive Gewässerräumung
- Zäunung mindestens 5 Jahre zum Schutz vor Wildverbiss und Befahrung

**V 1 K1 – K5**  
Gehölzrodungen in der Zeit vom 1. Oktober bis 28. Februar

**V 2 K2 – K4**  
Baufeldfreimachung - Vögel (Bodenbrüter); in der Zeit vom 1. September bis 28. Februar

**V 5 K1, K2, K4, K5**  
Zeitbeschränkung für die Baudurchführung (Fledermausschutz) in Bereichen mit hoher Flugaktivität der Fledermäuse


**V 6 K1, K2, K4**  
Vermeidung von Kollisionen - Fledermäuse: Pflanzung von Bäumen und Sträuchern als Leitlinien für ein Unterfliegen (Bereich Breitenfeldstraße, Dürrbach: Strauchpflanzungen) oder Überfliegen „Over Hop“ (Bereich der Alten Bahnhöfe: Baumpflanzungen) der Trasse durch Fledermäuse

**G 1**  
Begrünung der Straßenbegleitflächen durch Ansaat mit wildkrautreichem Landschaftsrasen trockener Standorte

**G 2**  
Entsiegelung und Begrünung nicht mehr benötigter Straßenflächen durch Ansaat mit wildkrautreichem Landschaftsrasen trockener Standorte

**G 4**  
Bepflanzung des Umfeldes der Regenrückhalte-/Versickerungsbecken mit gebietsheimischen und standortgerechten Sträuchern

**S**  
Anlage bauzeitlicher Schutzvorrichtungen (Absperrbänder) gem. DIN 18920

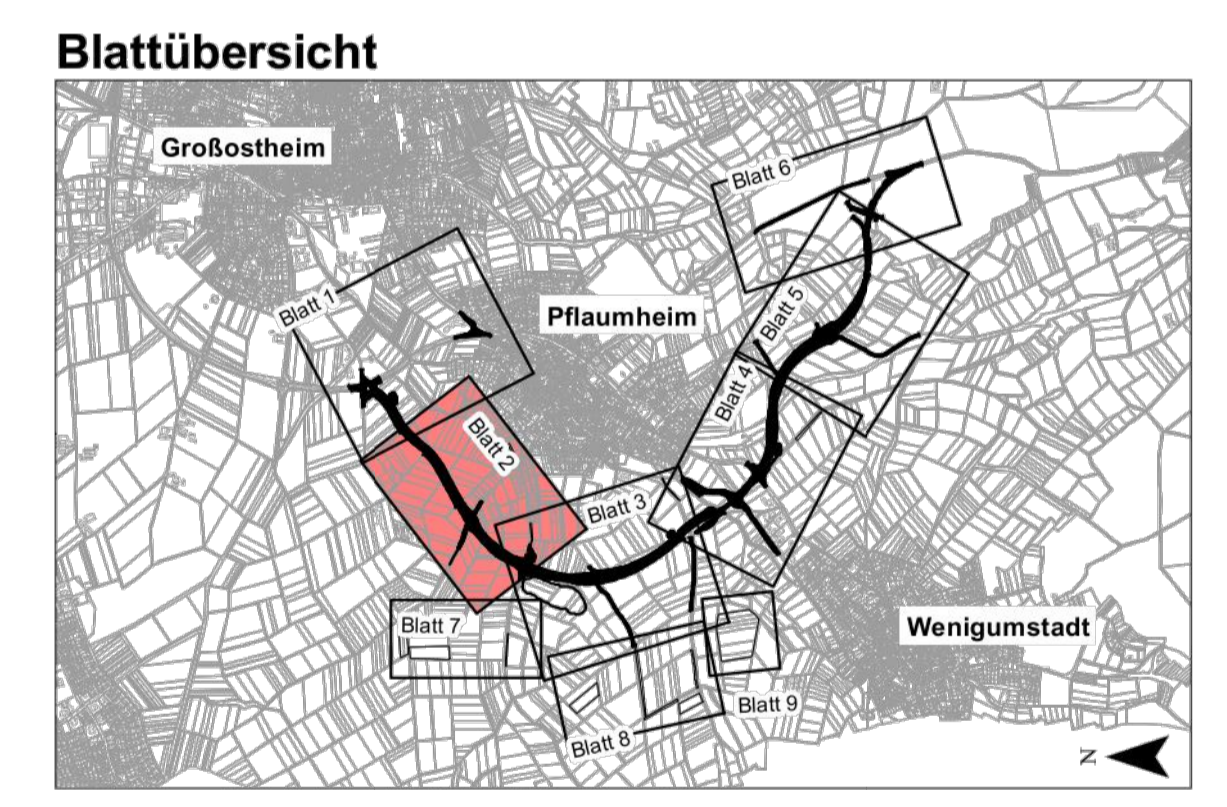

**OBERMEYER** Weillenburger Straße 20-22 Projekt: 16414  
 PLANEN + BERATEN GmbH 63739 Aschaffenburg  
 Tel. 09391-19897-0

Nr.	Art der Änderung	Datum	Name

Landratsamt Aschaffenburg  
 Kreisstraßenverwaltung

**PLANFESTSTELLUNG**

Markt Großostheim  
 OT Pflaumheim  
 Ortsumgehung  
 Kreisstraße AB 1/AB 3

Aufgestellt: Aschaffenburg, den 11.1.2013  
 Landratsamt Aschaffenburg  
 Dr. Norbert Schupp, Verwaltungsdirektor

Aufgeklebt:  
 Aufgabekennziffer: 12.3  
 Blatt Nr.: 2  
 Datum: 11.01.2013  
 Zeichen: SD  
 Maßstab: 1:1000

Unterlage 12.3  
 wird ersetzt durch  
 Unterlage 12.3 Blatt 2 E