A 4 Rückbau Mömlinger Straße

Zielsetzung / Begründung der Maßnahme

- Minderung der verkehrsbedingten Störwirkungen
- Waldsaumausbildung entlang des bestehenden östlichen Waldrandes
- Kompensation für die anlagenbedingten Waldverluste und Neuerschneidungen von Wald
- Schaffung von Nahrungshabitaten für Mittelspecht, Schwarzspecht und Waldfledermäuse

Beschreibung der Maßnahme Maßnahmenbeschreibung

- Entsiegelung der Mömlinger Straße und Rückbau zu einem Forstweg mit wassergebundener Decke
- Rückbau der östlichen Straßenhälfte mit Tiefenlockerung und Auffüllen mit Mutterboden
- Bepflanzung mit gebietsheimischen, standortgerechten Sträuchern und Bäumen 2. Ordnung
- Zäunung als Schutz vor Wildverbiss und Befahrung

V 1 K1 – K5

Gehölzrodungen in der Zeit vom 1. Oktober bis 28. Februar

V 4 K5

Schutz möglicher Fledermausquartiere in Bäumen

V 5 K1, K2, K4, K5

Zeitbeschränkung für die Baudurchführung (Fledermausschutz) in Bereichen mit hoher Flugaktivität der Fledermäuse

G 1

Begrünung der Straßenbegleitflächen durch Ansaat mit wildkrautreichem Landschaftsrasen trockener Standorte

G 2

Entsiegelung und Begrünung nicht mehr benötigter Straßenflächen durch Ansaat mit wildkrautreichem Landschaftsrasen trockener Standorte

S

Anlage bauzeitlicher Schutzvorrichtungen (Bauschutzzäune) gem. DIN 18920

CEF7 Aufhängung von Nistkästen für den Trauerschnäpper

Zielsetzung / Begründung der Maßnahme

- Schaffung von Nisthilfen für den Trauerschnäpper

Maßnahmenbeschreibung

- Aufhängung der 6 Nistkästen mit Lochgröße 3,2 bis 3,4 cm in einer Höhe von 3-5 m an den Waldrändern entlang der rückzubauenden Straße
- Auswahl geeigneter Bäume und Betreuung der Nistkästen durch die ökologische Baubegleitung

CEF9 Aufhängung von Baumabschnitten sowie von Fledermauskästen an Bäumen, Herausnahme von Biotopbäumen aus der Nutzung

Zielsetzung / Begründung der Maßnahme

- Schutz möglicher Fledermausquartiere in Bäumen

Maßnahmenbeschreibung

- Aufhängung von je 2 Abschnitten zu fallender Höhlenbäume an geeigneten, älteren Bäumen im Bereich der Maßnahmen FCS/CEF1 und A4
- Aufhängung von 7 Fledermauskästen
- Herausnahme von 2 Biotopbäumen aus der Nutzung im Bereich des Pflaumheimer Waldes entlang der rückzubauenden Mömlinger Straße

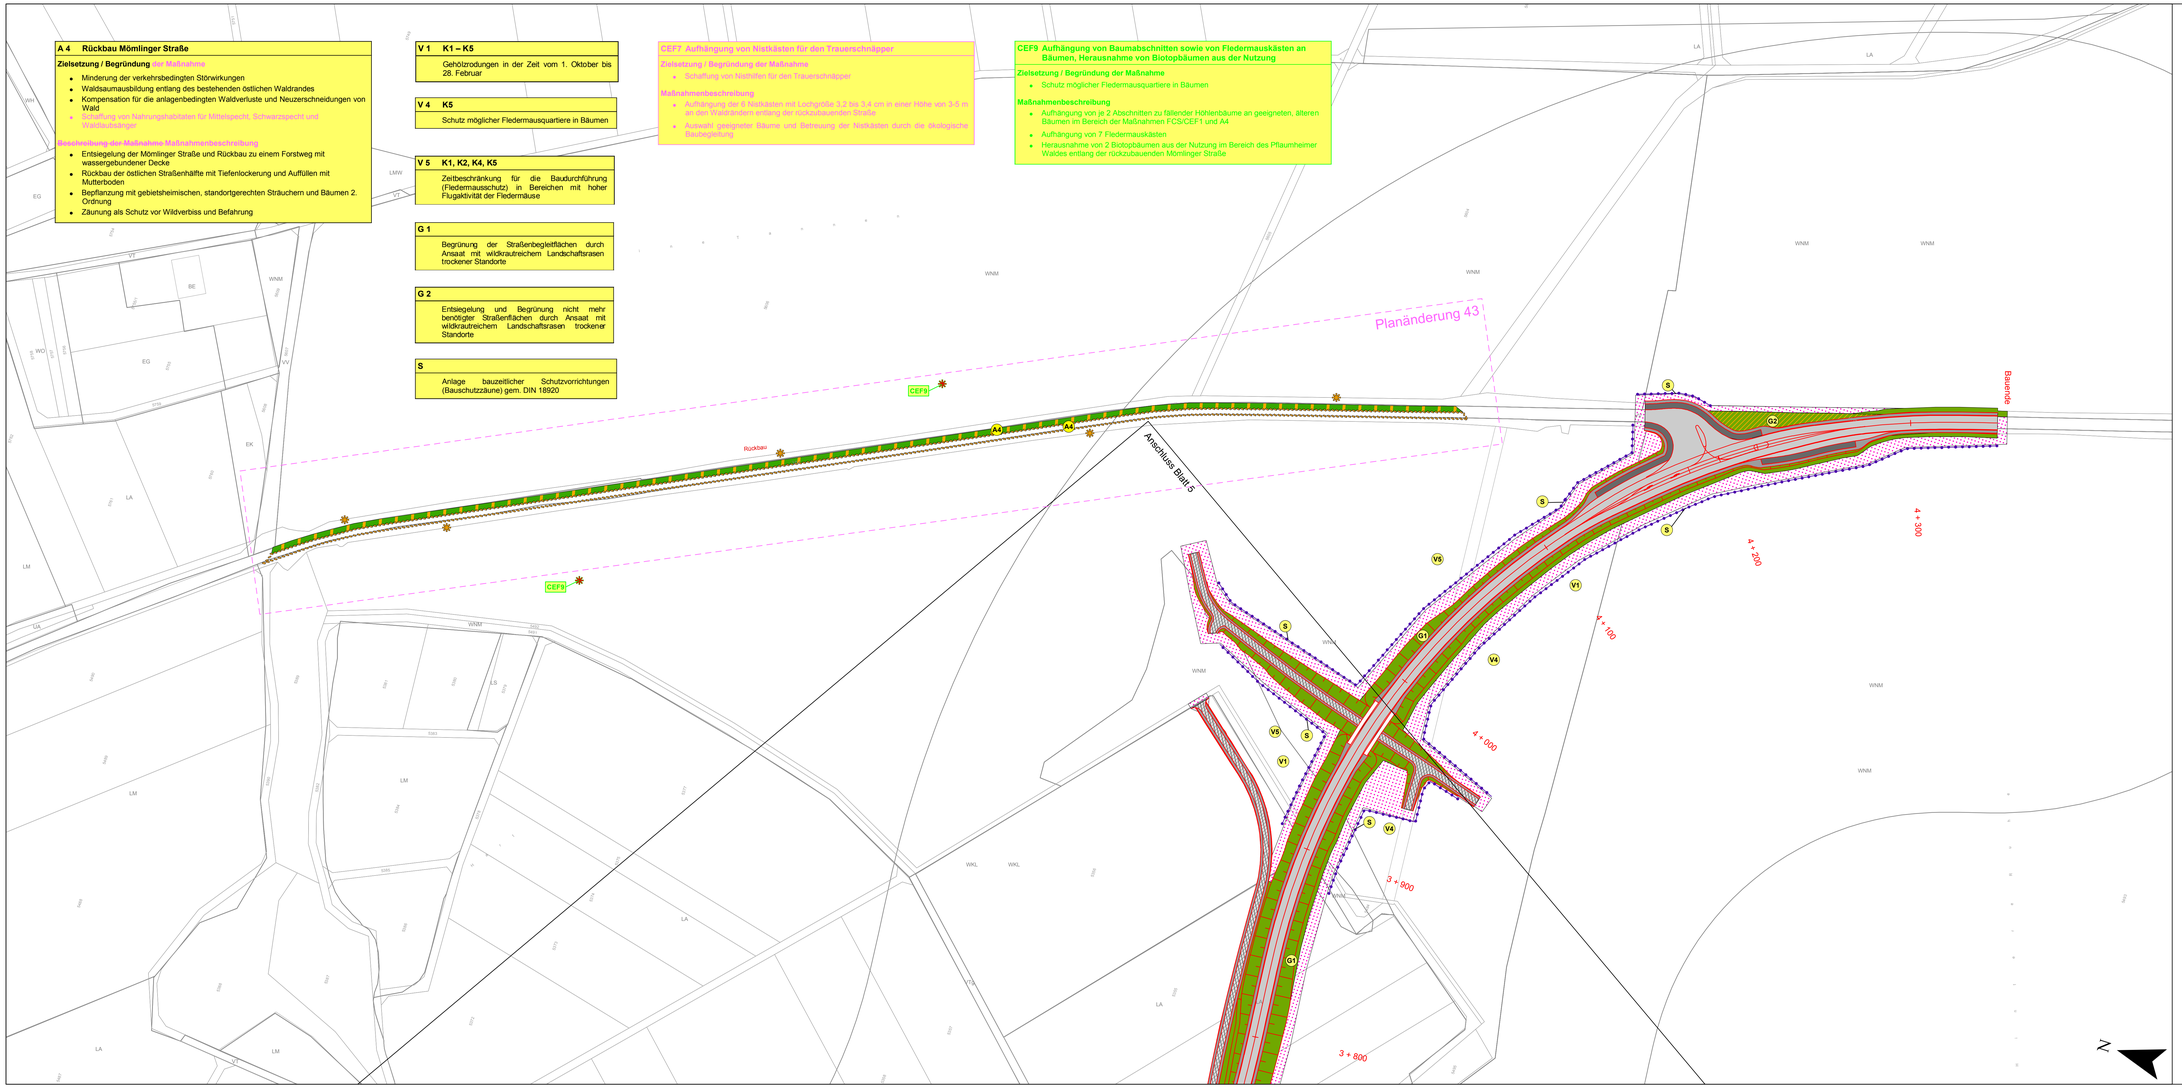

Blattübersicht

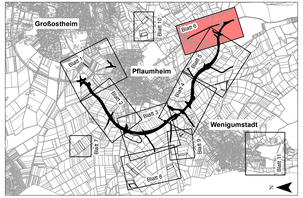

Deckplan 12.3 Blatt 6 EEE
vom 14.06.2019
ersetzt
Maßnahmenplan 12.3 Blatt 6 E
vom 31.10.2014

OBERMEYER PLANEN + BERATEN GmbH, Weißenburger Straße 20-22, 63739 Aschaffenburg, Tel. 06021/38667-0	Projekt	16414
	Plan Nr.	
	Datei-Name	

Bearbeitet im Auftrag des Landratsamtes Aschaffenburg
Aschaffenburg, im September 2012

Nr.	Art der Änderung	Datum	Name
PL 1-18	Planänderungen vom 31.10.2014	31.10.2014	Ru
PL 43	Ergänzung Maßnahme CEF9	10.04.2019	Ru

Landratsamt
Aschaffenburg
Kreisstraßenverwaltung

Unterlage: 12.3
Blatt Nr.: 6 EEE

	Datum	Zeichen
bearbeitet	15.10.12	JF
gezeichnet	15.10.12	SD
geprüft	15.10.12	JF
Reg.Nr.		

PLANFESTSTELLUNG

Markt Großostheim
OT Pflaumheim
Ortsumgehung
Kreisstraße AB 1/AB 3

Landschaftspflegerischer Begleitplan
Maßnahmenplan 6
1:1000

Aufgestellt:
Aschaffenburg, den 11.1.2013 / 31.10.2014
Landratsamt Aschaffenburg / 14.06.2019

Waltraud Junker, Verwaltungsdirektorin

Aufgestellt:

W:\Kunden\16414\PL\GIS\arcgis\mxd\LBP\Tektur_20200130111_Pflaumheim_LBP_MP_Blatt6_2020.mxd