




Versickerbecken
M1:200

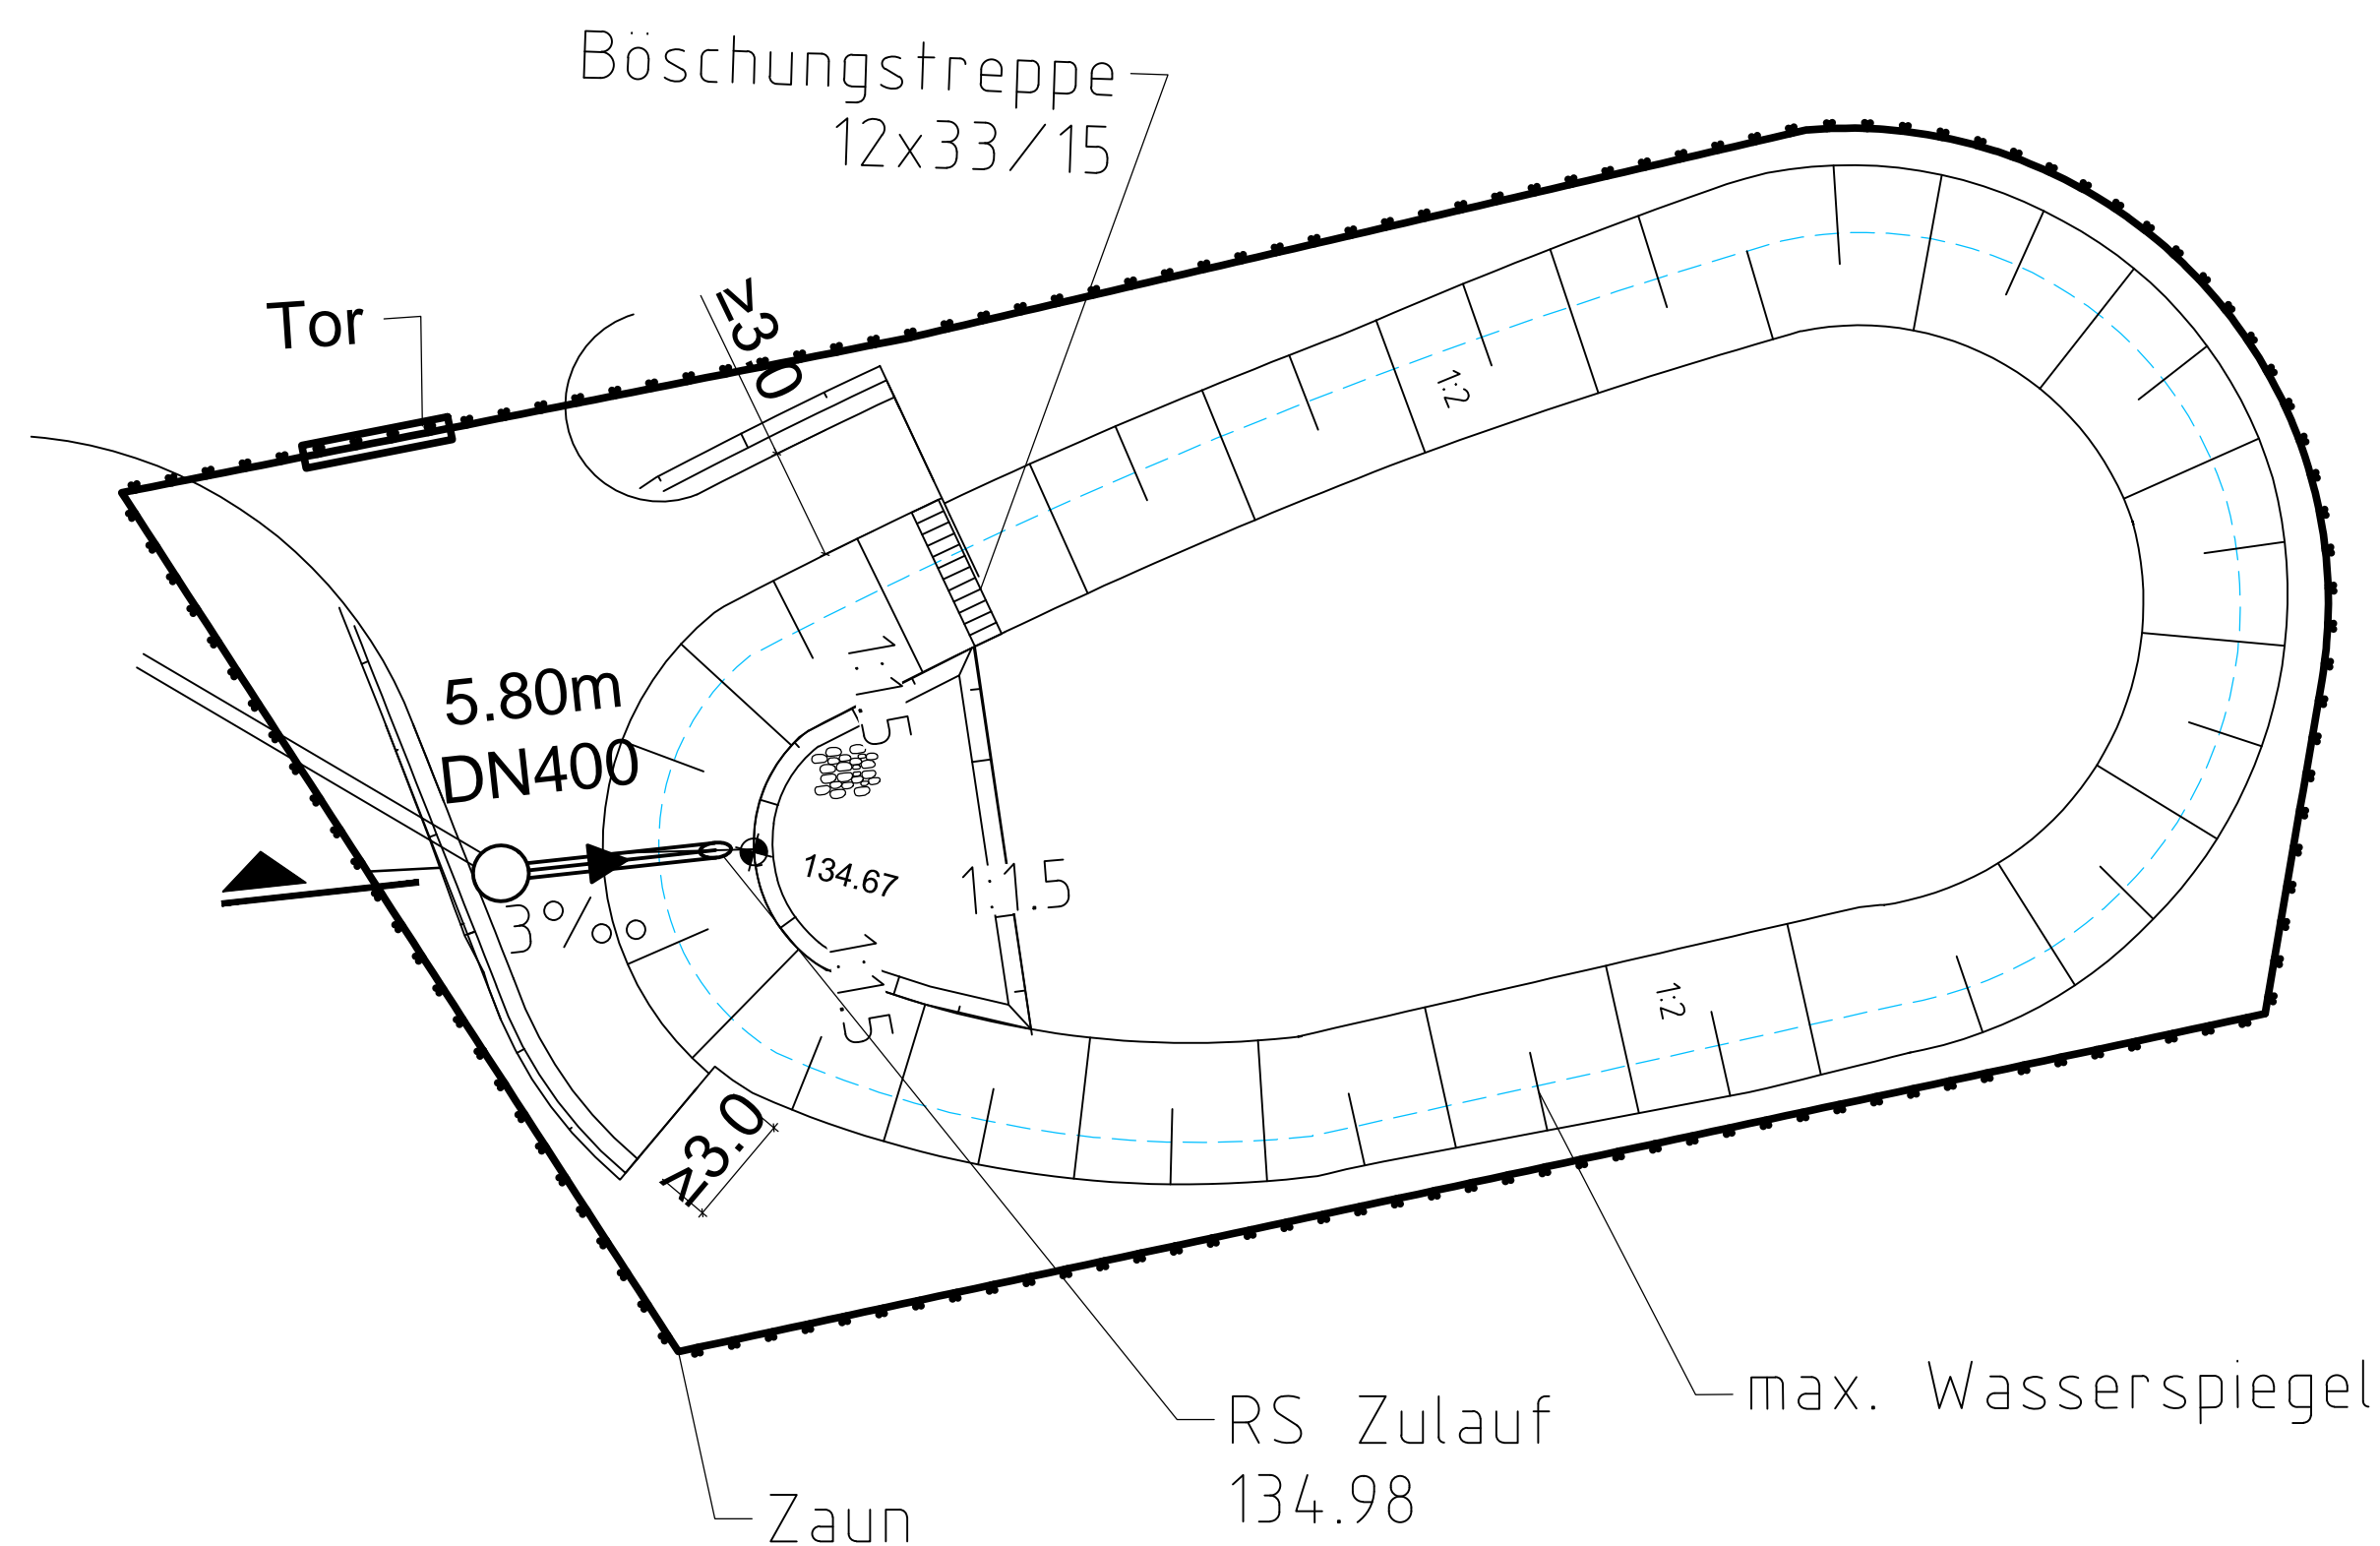


Regelquerschnitt Versickerbecken
M1:200

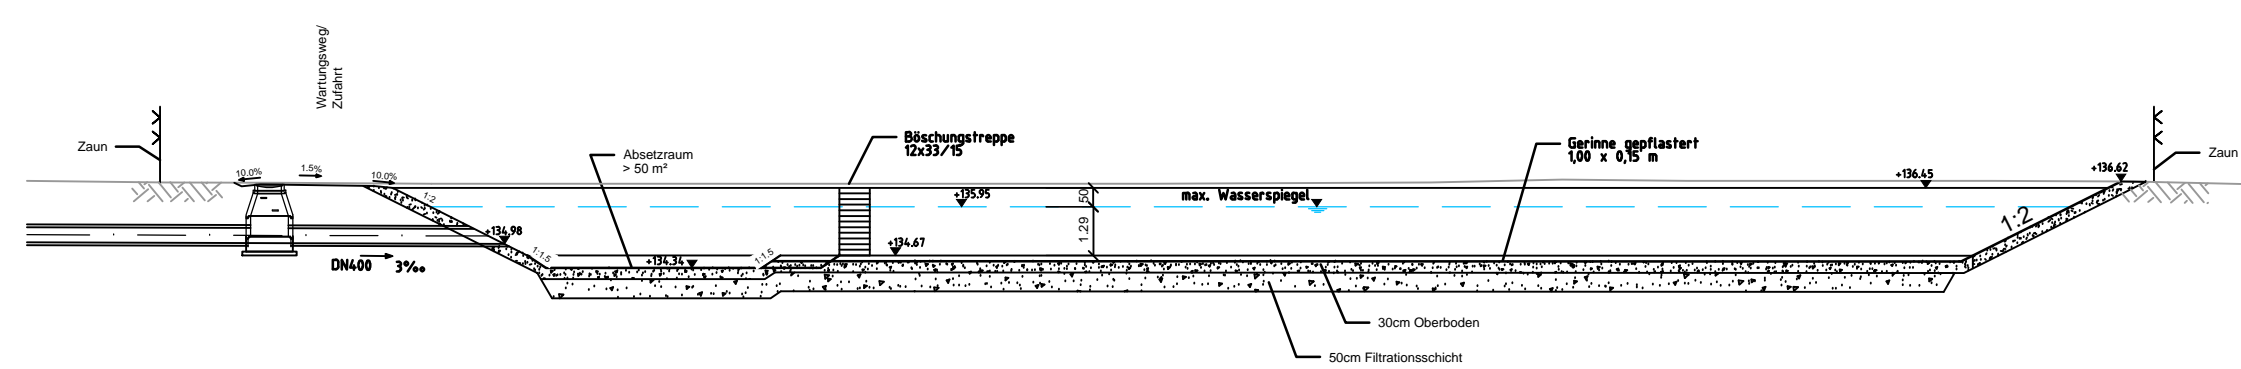

Regenrückhaltebecken
M1:200

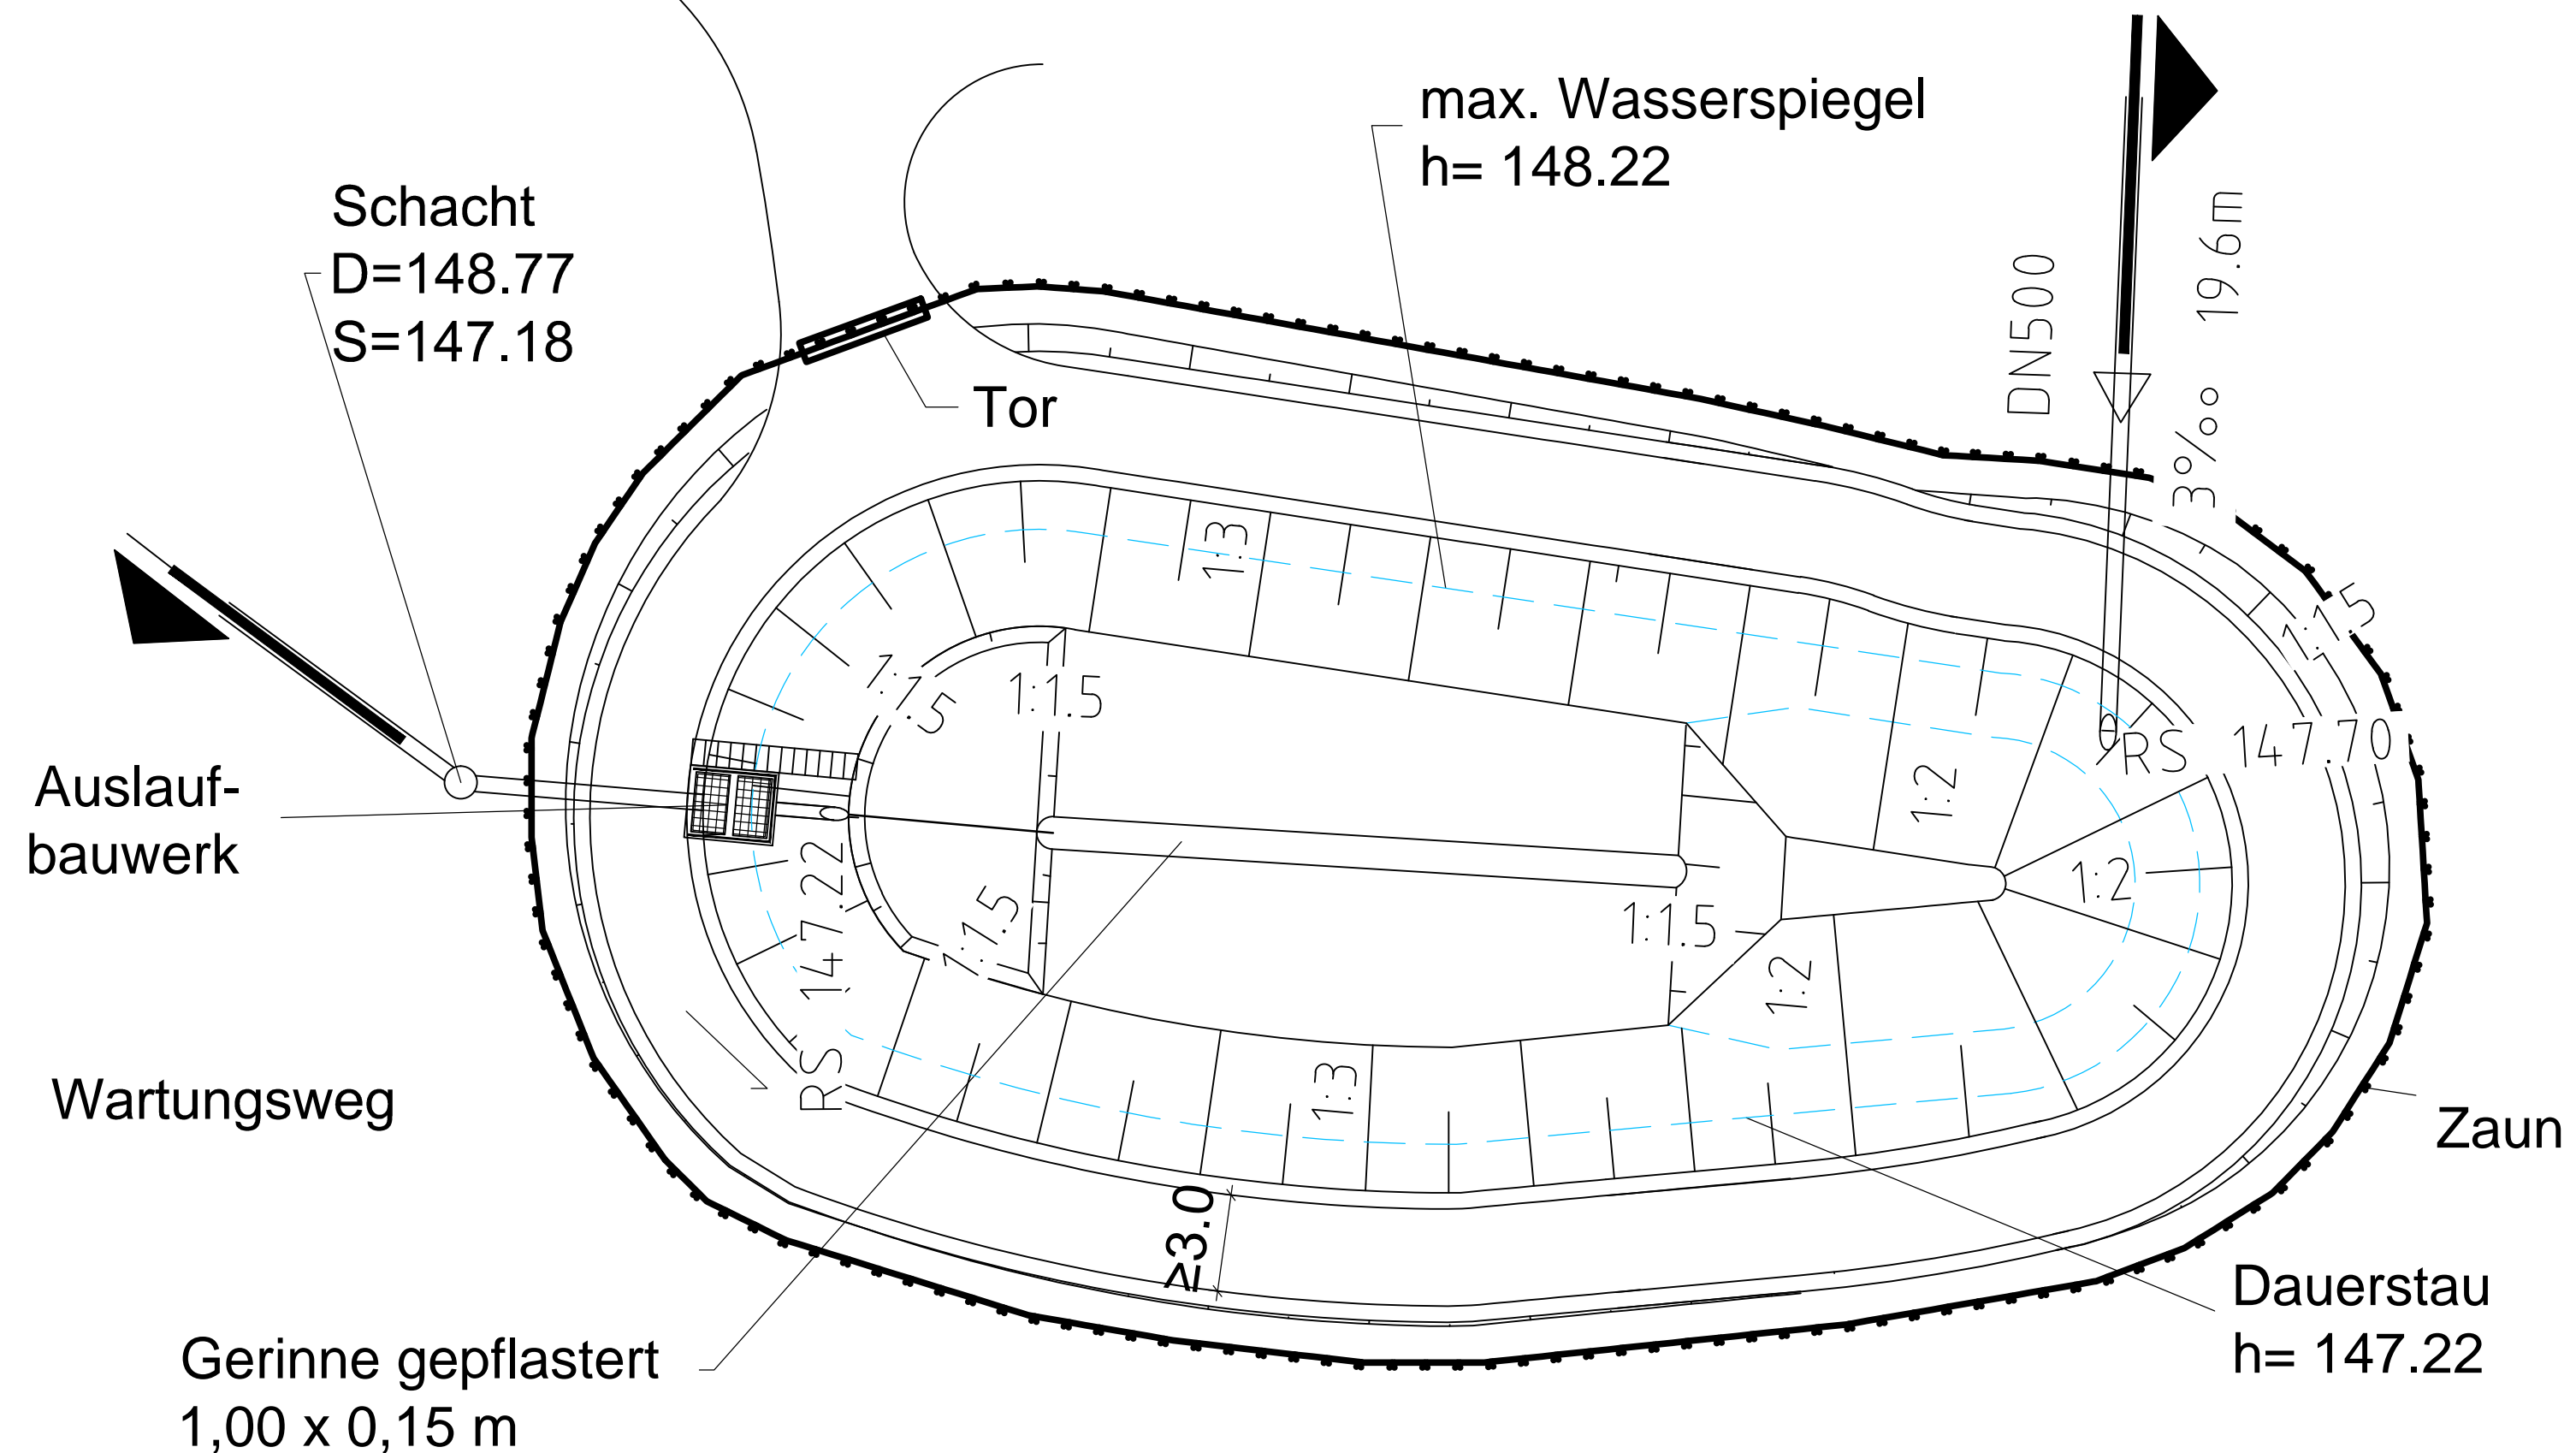

Regelquerschnitt Regenrückhaltebecken
M1:200

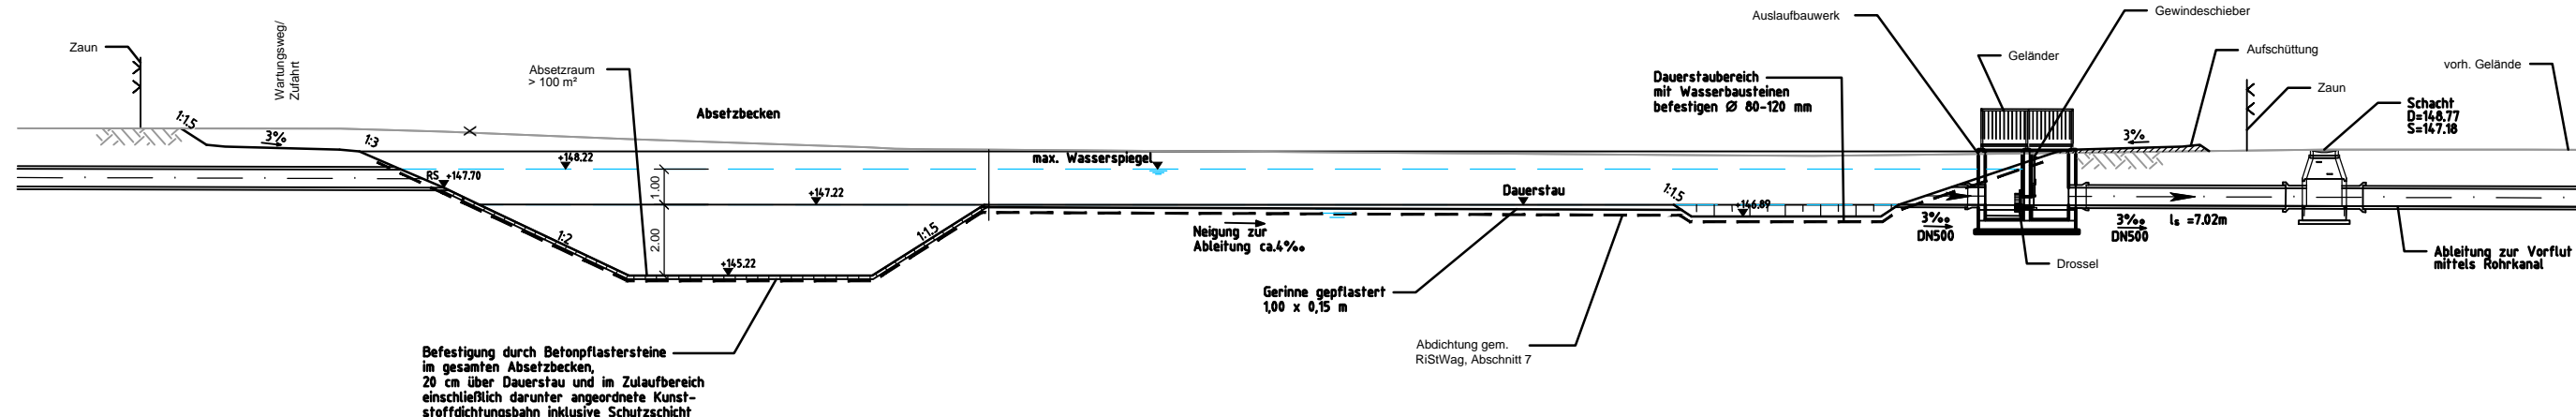

Deckplan 13.1 Blatt 4 E
vom 31.10.2014
ersetzt
Regelskizzen, Unterlage 13.1 Blatt 4
vom 11.01.2013

	Weißenburger Straße 20-22 63739 Aschaffenburg Tel. 06021/38667-0	Projekt 16414
		Plan Nr.
		Datei-Name

Nr.	Art der Änderung	Datum	Name
	Anpassung der Becken	01.10.2014	Voss

	Landratsamt Aschaffenburg Kreisstraßenverwaltung	Unterlage: 13.1 Blatt Nr.: 4 E
		Datum Zeichen
PLANFESTSTELLUNG		bearbeitet 08.01.13 Vos gezeichnet 08.01.13 Of geprüft 08.01.13 Kru
Markt Großostheim OT Pflaumheim Ortsumgebung Kreisstraße AB 1 / AB 3		Reg.Nr. Regelskizzen RRB / Versickerbecken 1:200

Aufgestellt:
Aschaffenburg, den 11.01.2013 / 31.10.2014
Landratsamt Aschaffenburg
Dr. Norbert Schupp, Verwaltungsdirektor