


Nr	Beschreibung
1	Pflanzung Sträuchern
2	Zu erhaltender Bestand (Gehölzstreifen entlang Pflaumbach)
3	Pflanzung Bäume und Sträucher
4	Pflanzung Stauden (Schwertlilien, Rohrkolben, etc.)
5	Steilere Ausbildung des Prallufers
6	Aufweitungen (Anlage eines „Altarms“, ca. km 0+623)
7	Flachere Ausgestaltung des Gleitufers

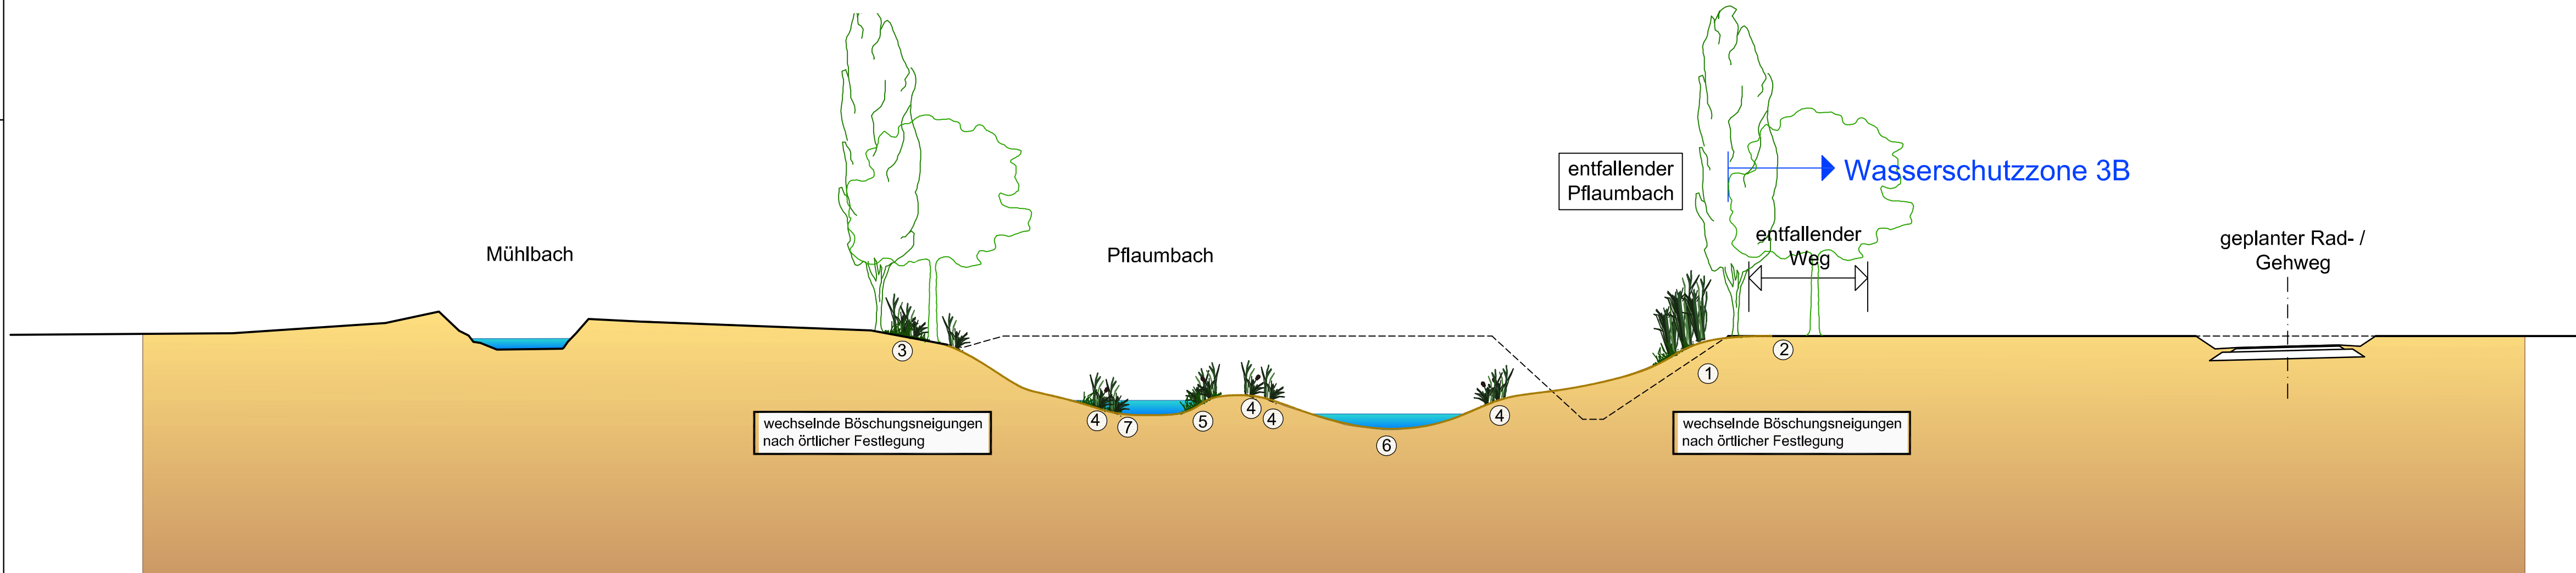

Regelprofil Unterlage 13.3 N Blatt 11
vom 31.10.2014

Ergänzungsplan

	Weißenburger Straße 20-22 63739 Aschaffenburg Tel. 06021/38667-0	Projekt	16414
		Plan Nr.	
		Datei-Name	

Bearbeitet im Auftrag des Landratsamtes Aschaffenburg
Aschaffenburg, im September 2012

Nr.	Art der Änderung	Datum	Name

	Landratsamt Aschaffenburg Kreisstraßenverwaltung	Unterlage:	13.3 N
		Blatt Nr.:	11
		Datum	Zeichen
PLANFESTSTELLUNG		bearbeitet	Nov. 2013 Ott
Markt Großostheim OT Pflaumheim Ortsumgebung Kreisstraße AB 1 / AB 3		gezeichnet	Nov. 2013 Hut
		geprüft	Nov. 2013 Ott
		Reg.Nr.	
		Pflaumbachverlegung Regelprofil 1 : 100	

Aufgestellt: Aschaffenburg, den Landratsamt Aschaffenburg Dr. Norbert Schupp, Verwaltungsdirektor	Aufgestellt:
--	--------------