


öffentlicher Feld- und Waldweg Bau-km 1 + 365 Am Mühlbach

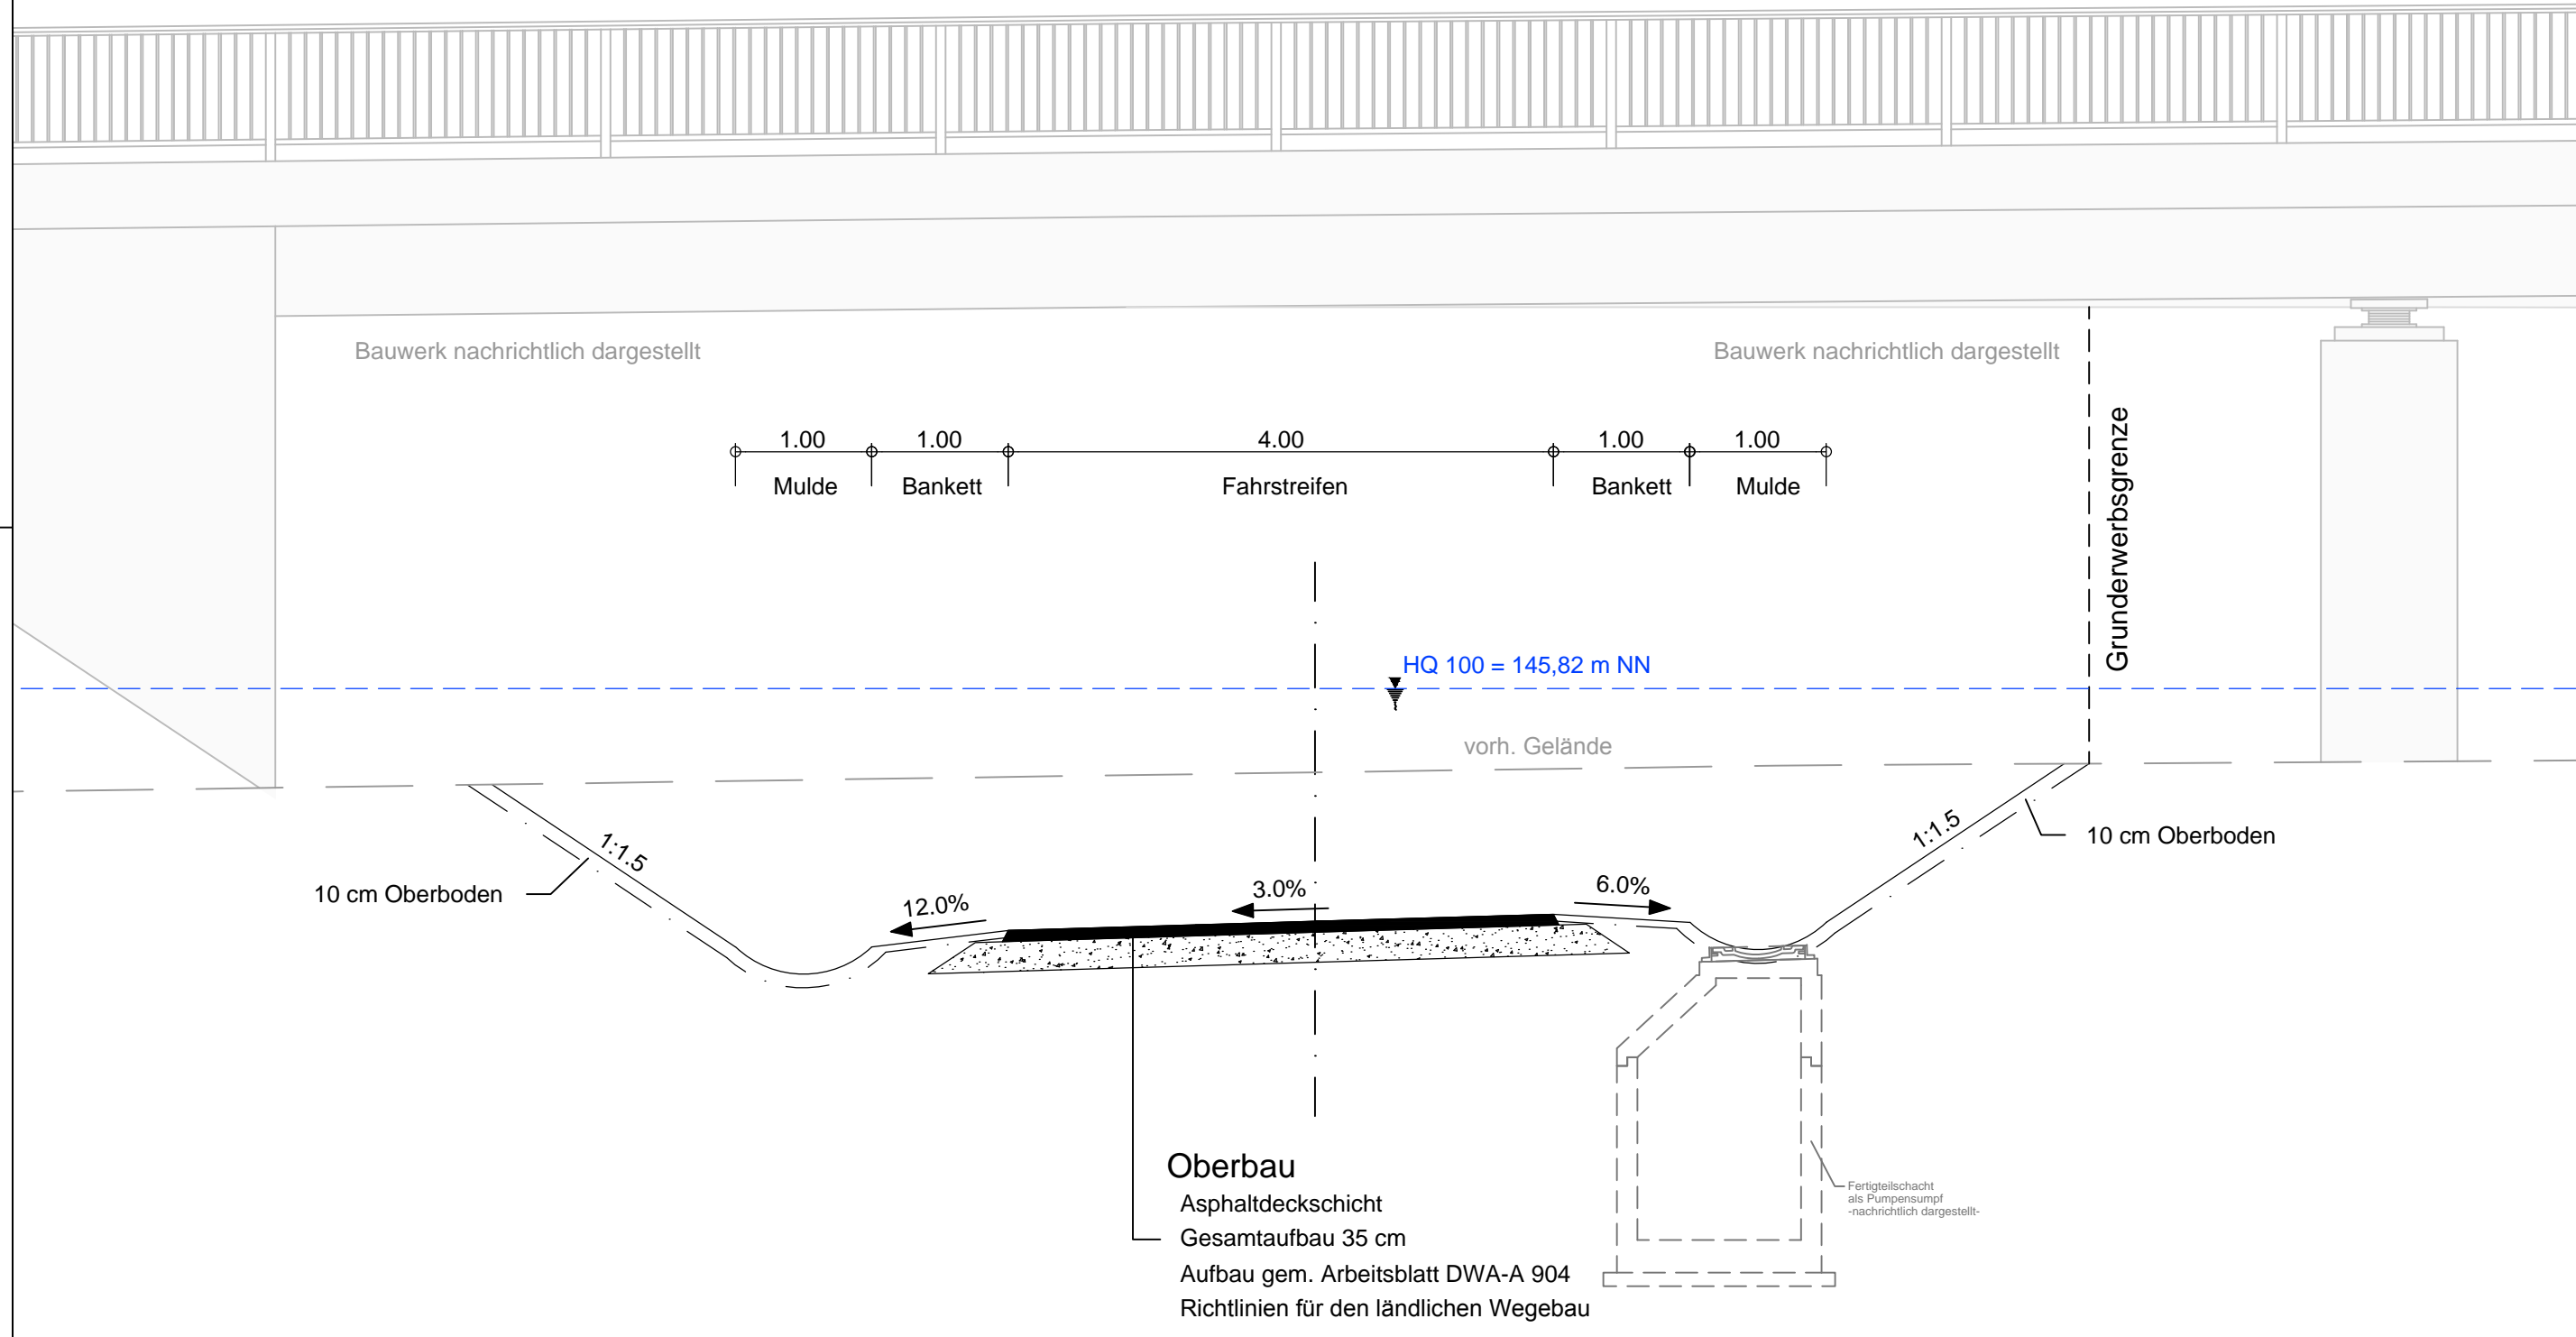

OBERMEYER PLANEN + BERATEN GmbH
Weißburger Straße 20-22
63739 Aschaffenburg
Tel. 06021/38667-0

Projekt 16414
Plan Nr.
Datei-Name

Bearbeitet im Auftrag des Landratsamtes Aschaffenburg
Aschaffenburg, im September 2012

Nr.	Art der Änderung	Datum	Name

Landratsamt Aschaffenburg
Kreisstraßenverwaltung

Unterlage: 6
Blatt Nr.: 9
Datum: 15.10.12
Zeichen: Vr

PLANFESTSTELLUNG

Markt Großostheim
OT Pflaumheim
Ortsumgehung
Kreisstraße AB 1 / AB 3

Regelquerschnitt
Am Mühlbach
1:50

bearbeitet 15.10.12 Vr
gezeichnet 15.10.12 Ske
geprüft 15.10.12 Kru
Reg.Nr.

Aufgestellt:
Aschaffenburg, den 11.01.2013
Landratsamt Aschaffenburg
Dr. Norbert Schupp, Verwaltungsdirektor

Aufgestellt: