BWV-Nr. 2.10
Bauwerk Nr. 6

Brücke AB 1 über öffentlichen Feld- und Waldweg südlich von Pflaumheim

Bau-km 3 + 969.572

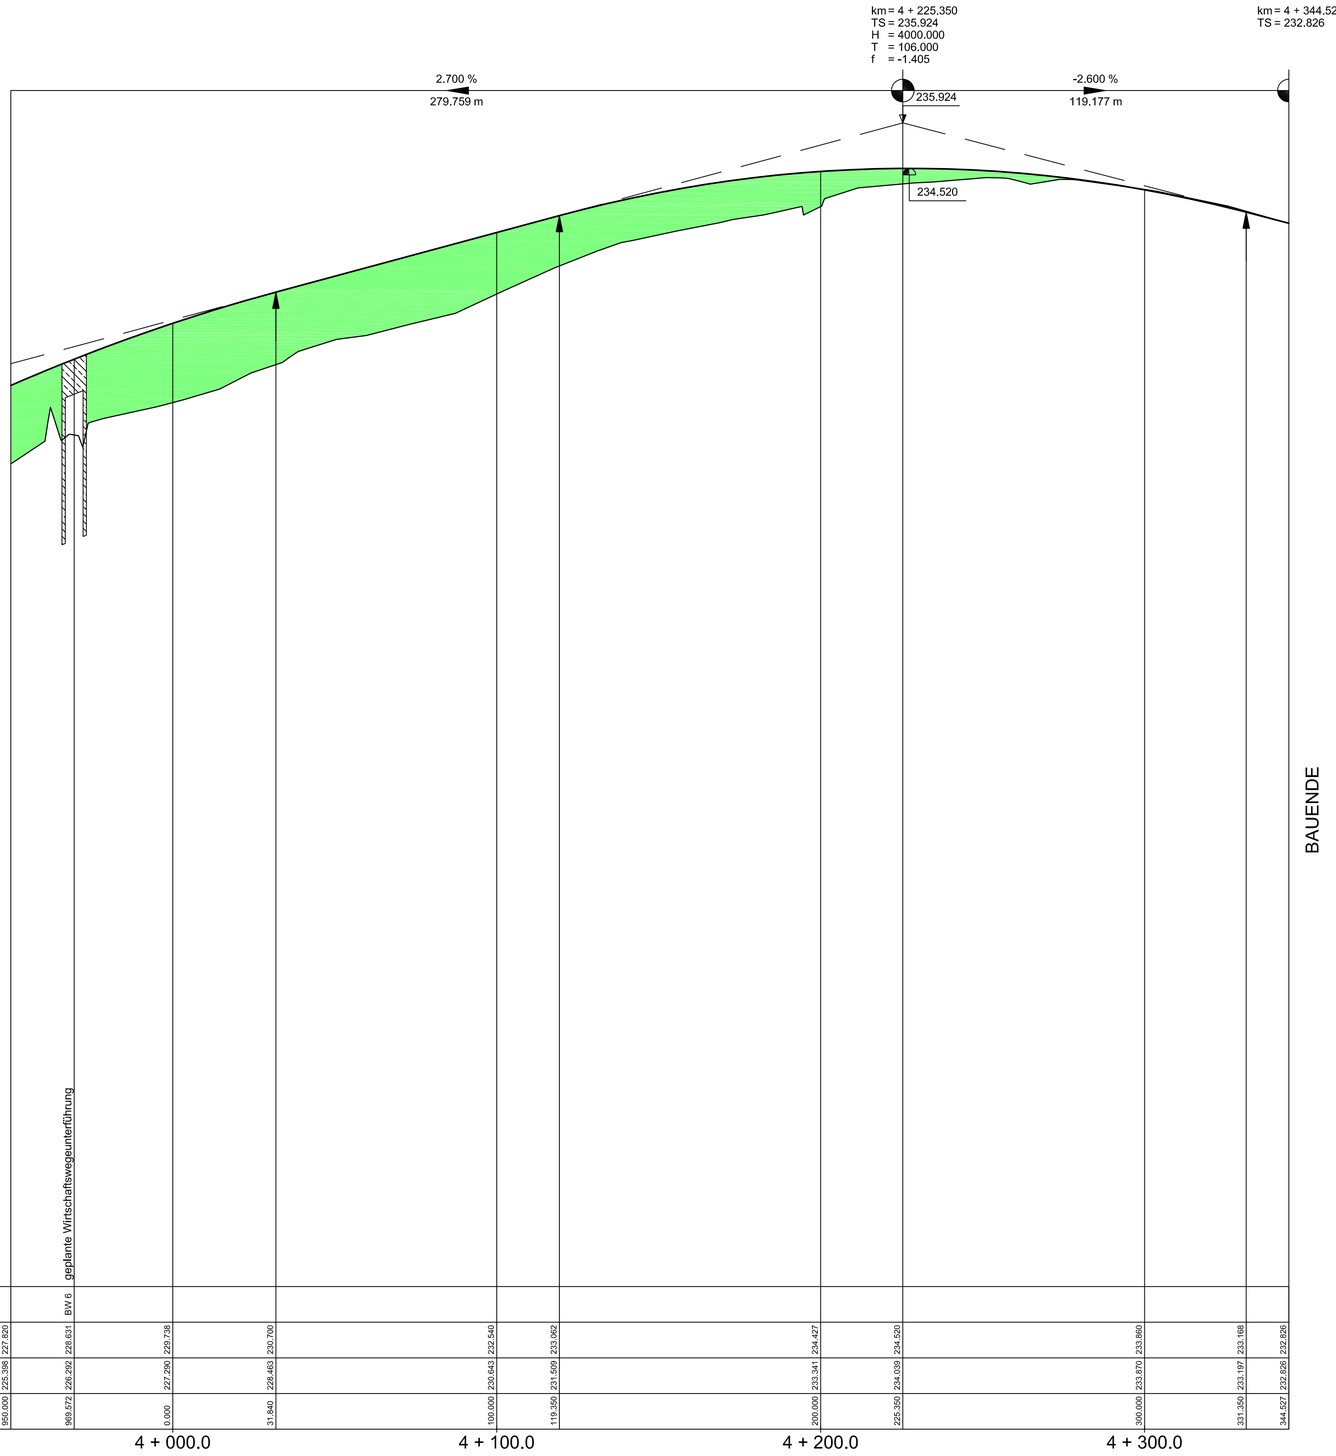

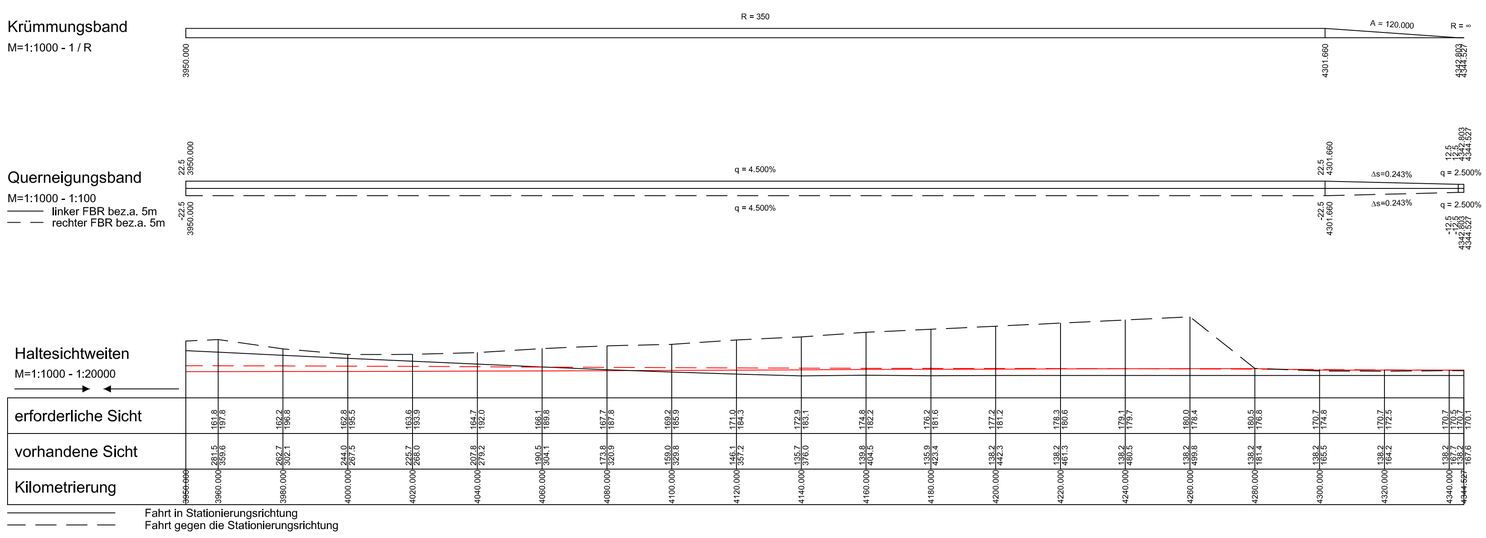

Legende:

- Einschnitt
- Damm

Gradientenzeiger

km = 0 + 052.294
TS = 115.821
H = 31063.584
T = 15.500
f = 0.004

-0.700 % 31.027 m
0.600 % 77.416 m

OBERMEYER PLANEN + BERATEN GmbH
Weißenburger Straße 20-22
63739 Aschaffenburg
Tel. 06021/38667-0

Projekt	16414
Plan Nr.	
Datei-Name	

Bearbeitet im Auftrag des Landratsamtes Aschaffenburg
Aschaffenburg, im September 2012

Nr.	Art der Änderung	Datum	Name

Landratsamt
Aschaffenburg
Kreisstraßenverwaltung

Unterlage: 8
Blatt Nr.: 6

PLANFESTSTELLUNG

Markt Großostheim
OT Pflaumheim
Ortsumgehung
Kreisstraße AB 1 / AB 3

	Datum	Zeichen
bearbeitet	15.10.12	Vr
gezeichnet	15.10.12	Ajo
geprüft	15.10.12	Kru
Reg.Nr.		

Höhenplan 6
Bau-km 3+950 bis 4+344.527
1 : 1000/ 100

Aufgestellt:
Aschaffenburg, den 11.01.2013
Landratsamt Aschaffenburg
Dr. Norbert Schupp, Verwaltungsdirektor

Aufgestellt:

erzeugt mit ProVI®