



Legende:

- Einschnitt
- Damm

Gradientenzeiger

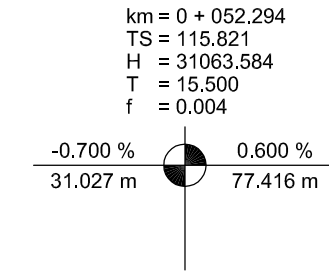

km = 0 + 000.000      km = 0 + 030.142      km = 0 + 070.533  
 TS = 194.735      TS = 195.639      TS = 194.831  
 H = 600.000  
 T = 15.000  
 f = -0.187

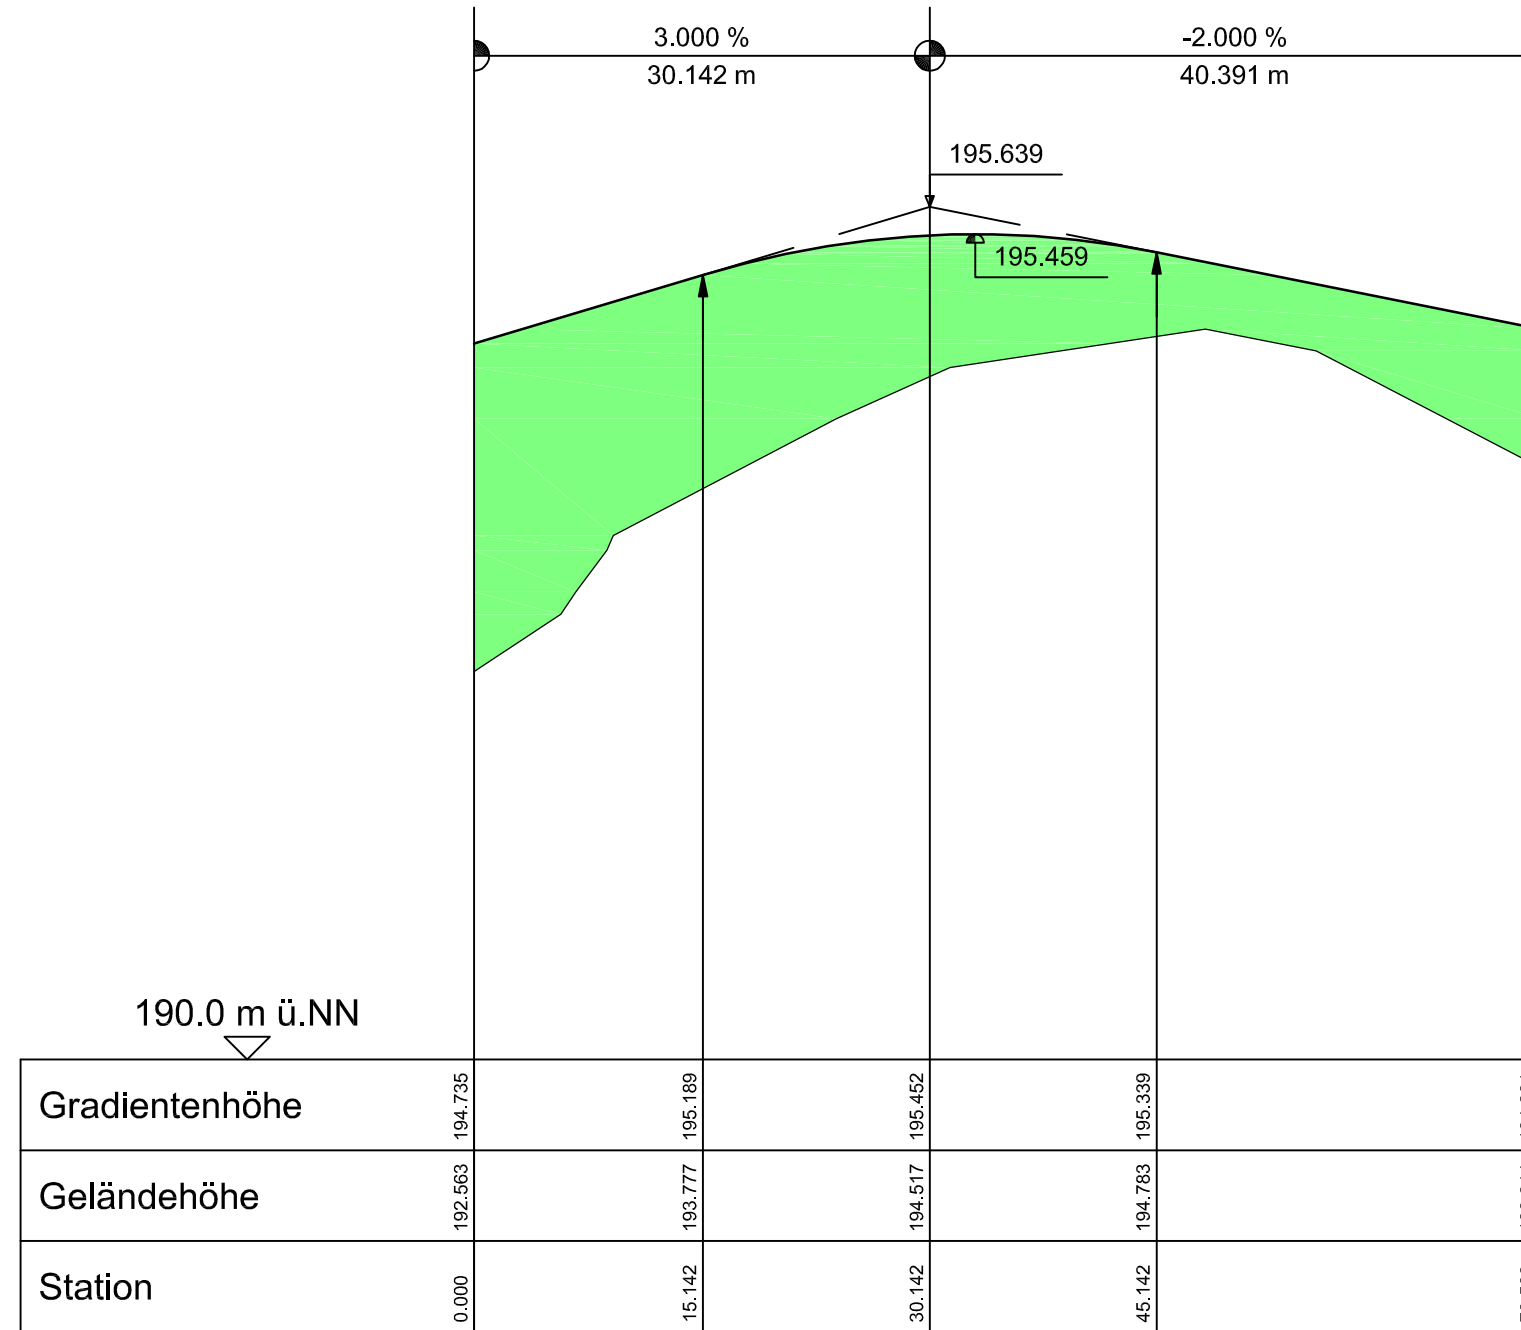

	<b>OBERMEYER</b> PLANEN + BERATEN GmbH	Weissenburger Straße 20-22 63739 Aschaffenburg Tel. 06021/38667-0	Projekt	16414	
	Bearbeiter im Auftrag des Landratsamtes Aschaffenburg Aschaffenburg, im September 2012			Plan Nr.	
				Datei-Name	

Nr.	Art der Änderung	Datum	Name

	Landratsamt Aschaffenburg Kreisstraßenverwaltung	Unterlage:	8
			Blatt Nr.:
<b>PLANFESTSTELLUNG</b>		Datum	Zeichen
Markt Großostheim OT Pflaumheim Ortsumgehung Kreisstraße AB 1 / AB 3		bearbeitet	15.10.12      Vr
		gezeichnet	15.10.12      Ksi
		geprüft	15.10.12      Kru
Höhenplan		1 : 500 / 50	

Aufgestellt: Aschaffenburg, den 11.01.2013 Landratsamt Aschaffenburg  Dr. Norbert Schupp, Verwaltungsdirektor	Aufgestellt:
---	--------------

FW übe AB 1 Bau-km 3+310.027

Unterlage wird ersetzt durch Blatt 11 EE