



Draufsicht M 1:500

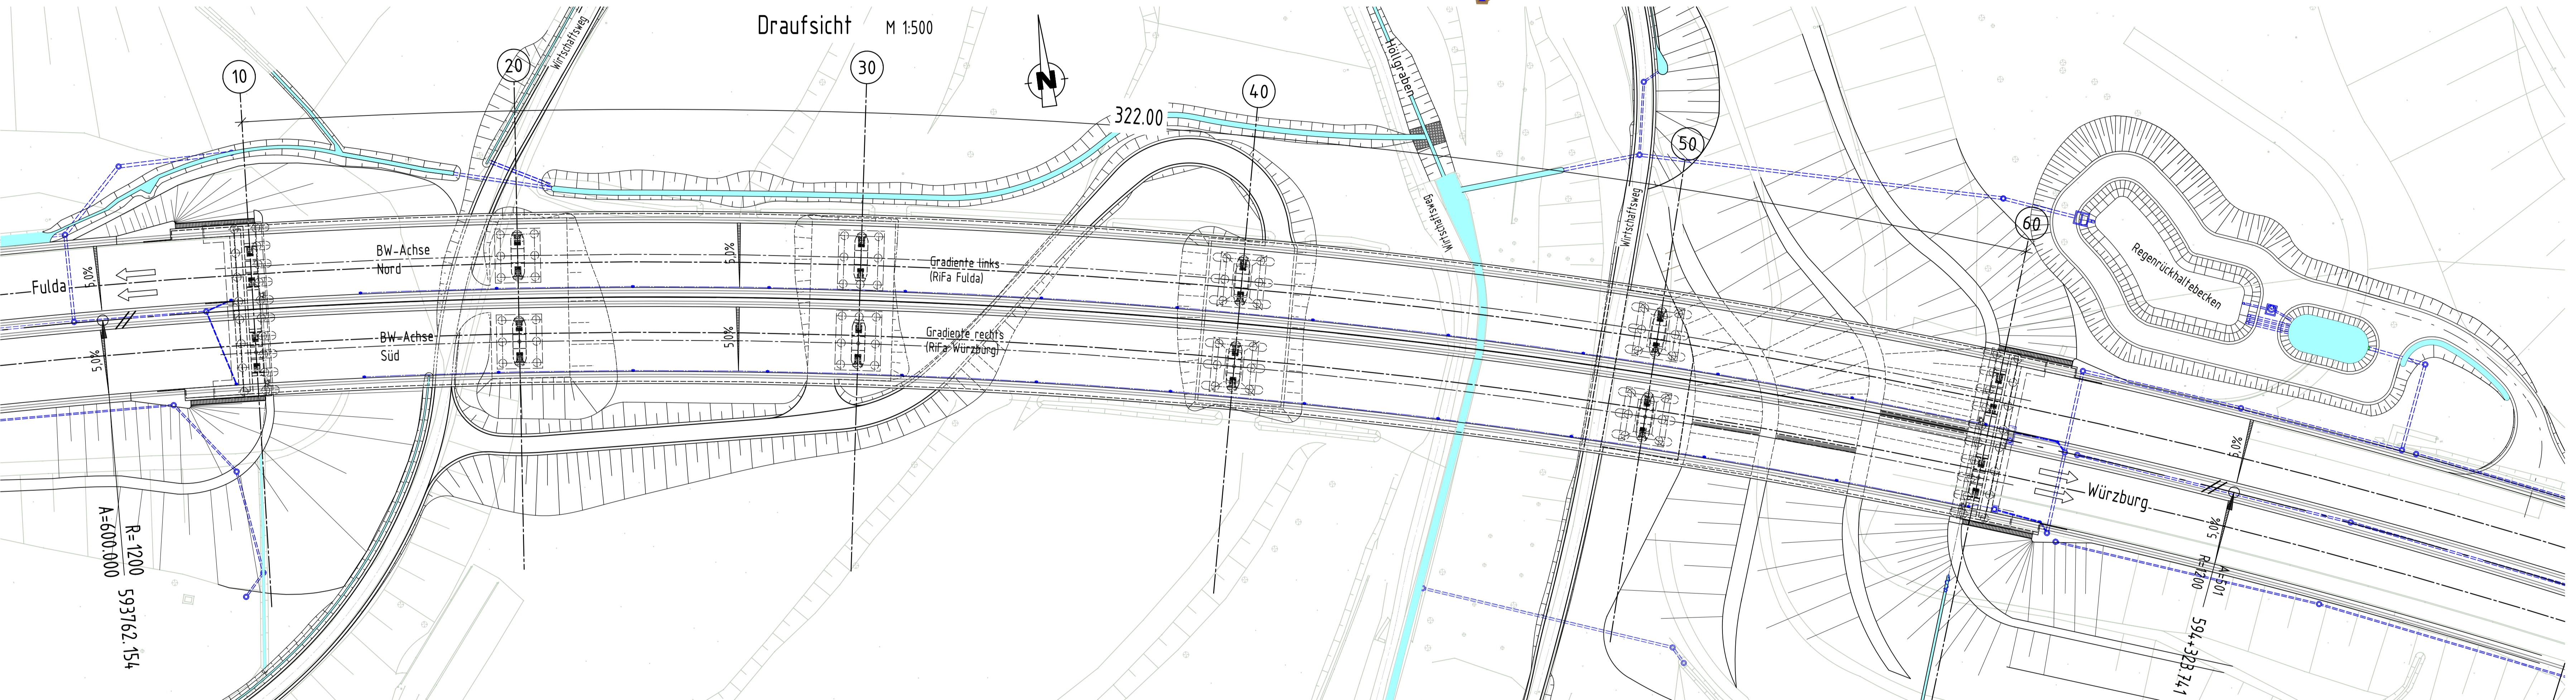

Planänderung 01 vom 28.02.2020, ersetzt Unterlage 16.1 vom 18.06.2018

Regelquerschnitt M=1:100

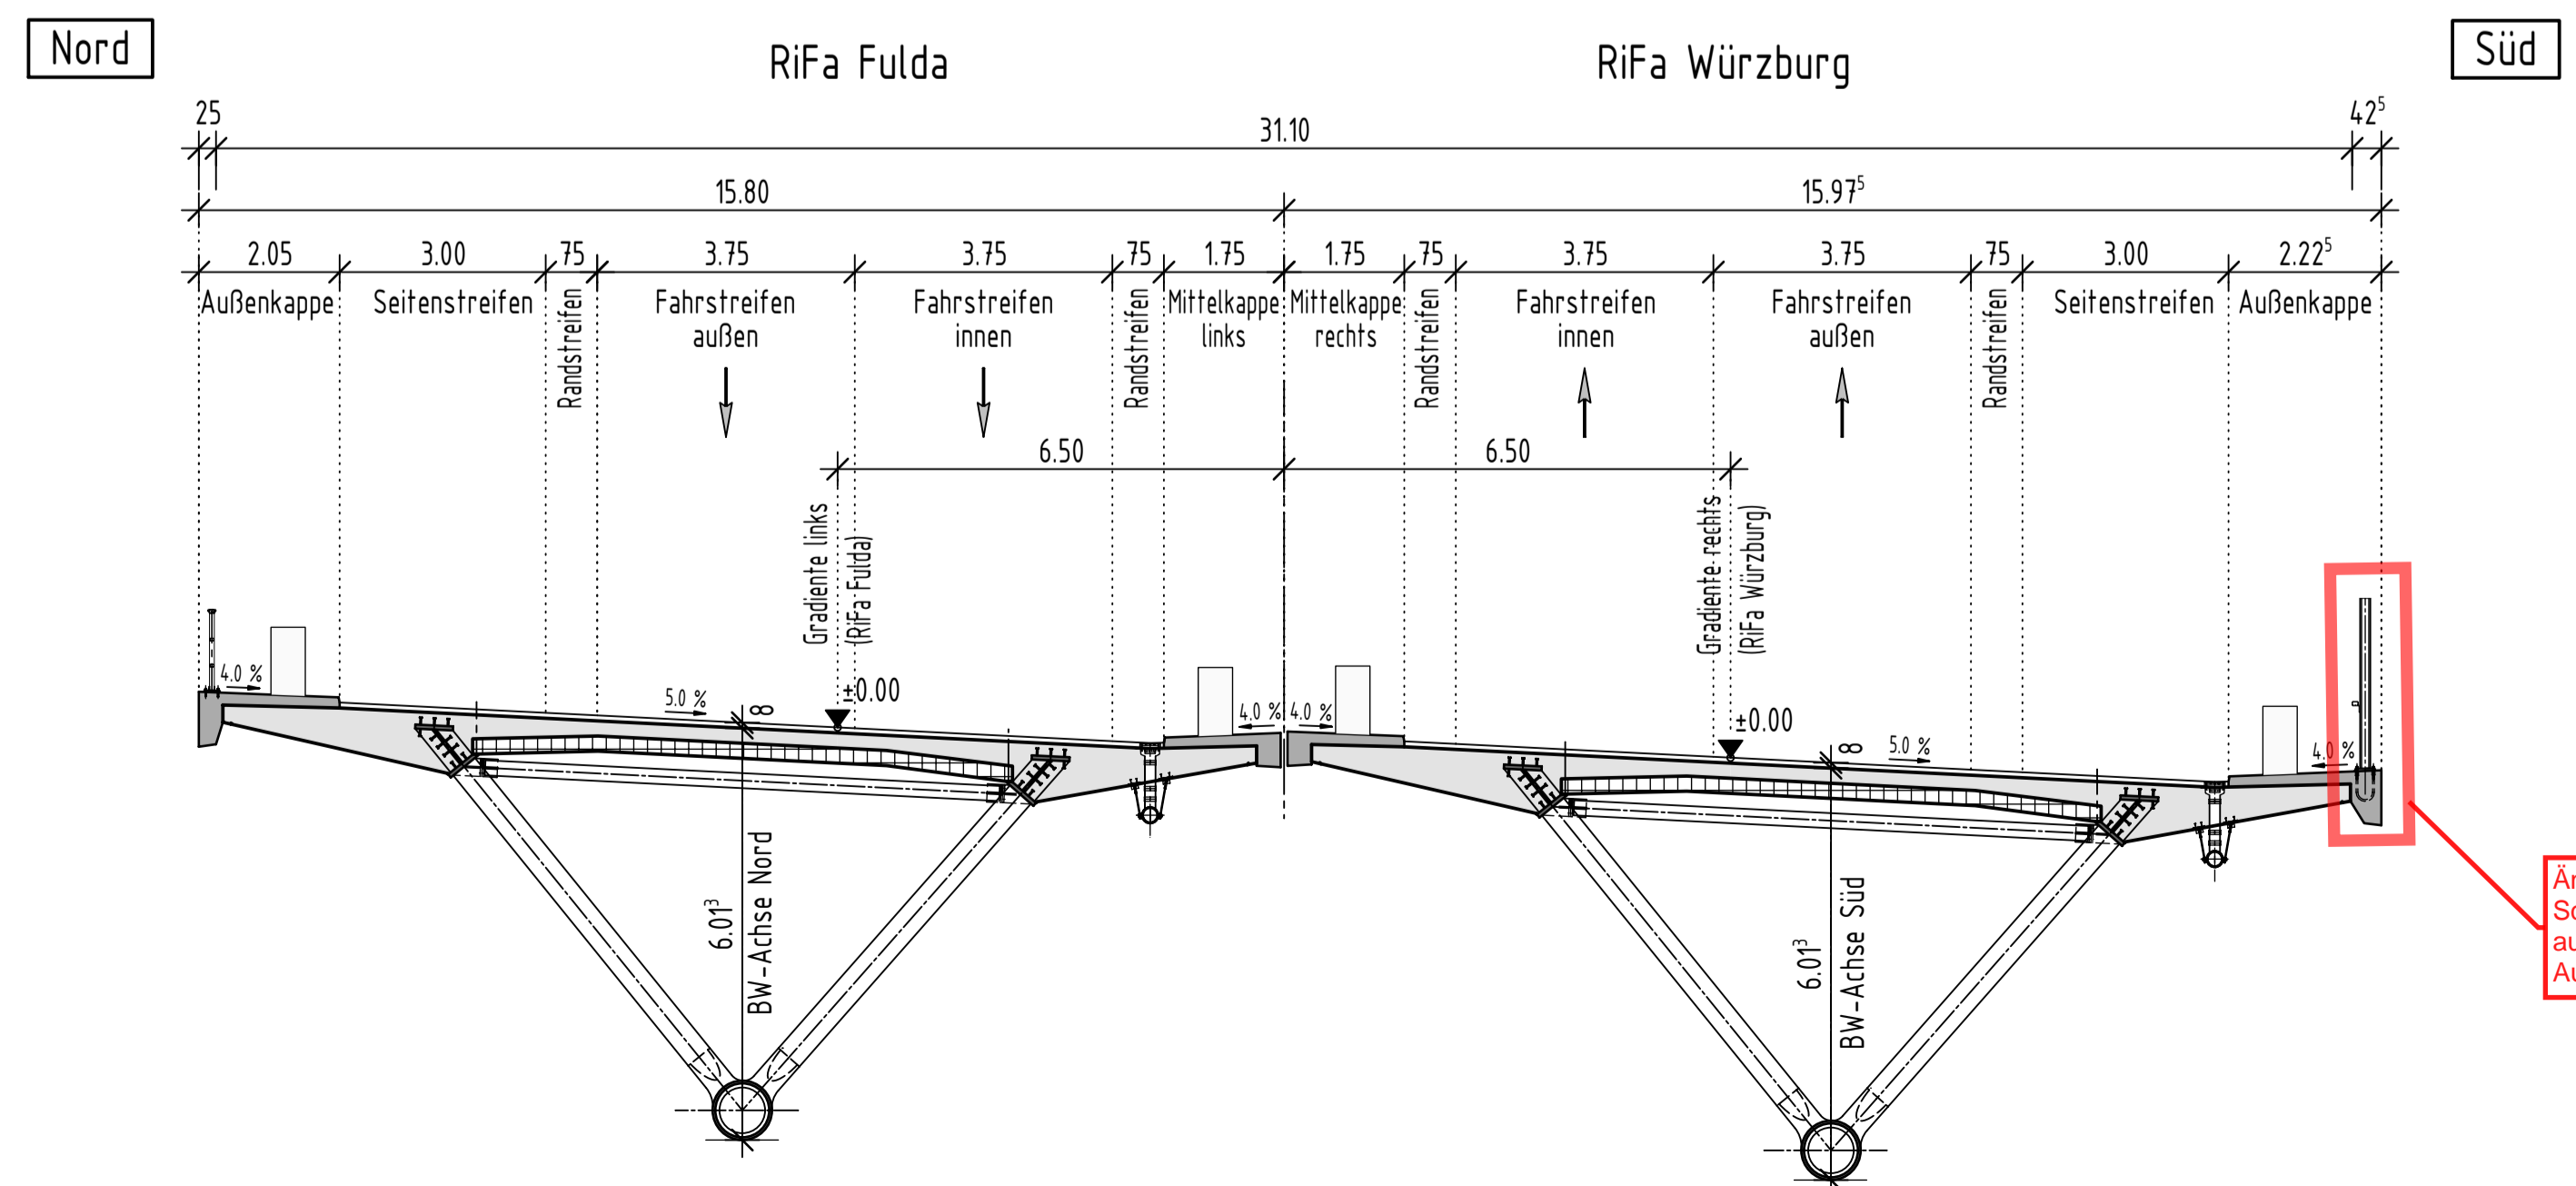

Änderung 08: Schutzwand auf rechter Aussenkappe

Bauwerksdaten

BAB Bau-km:	593+887,236 bis 594+209,236
Gesamtstützweite:	322,00m
Kleinste lichte Höhe über Wirtschaftsweg Achse 20:	8,000m
Breite zw. Geländern:	31,100m
Einwirkung Verkehrslasten:	DIN EN 1991-2 Lastmodell LM 1

Autobahndirektion Nordbayern		bearbeitet: Gz:	
Flaschenhofstraße 55 90402 Nürnberg		gezeichnet: Gz:	
TEL: 09114621-0, FAX: 09114621-456, E-MAIL: poststelle@abdnrb.bayern.de		geprüft: Gz: Lampert	
PSP Nr.: 8025 ABAD0003.00		Projekt: Talbrücke Römershag (BW 594)	

08	Schutzwand auf re. Aussenkappe angeordnet	10.02.2020	53
Nr.	Art der Änderung	Datum	Zeichen

Feststellungsentwurf

Straßenbauverwaltung Freistaat Bayern		Unterlage / Blatt-Nr.: 16.1	
Autobahndirektion Nordbayern		Brückenskizze	
Straße / Abschn.-Nr. / Station: BAB A 7 / Abschn. 120 / 3,987		Maßstab: 1 : 500, 1 : 100	
PROJIS-Nr.: BAB A 7 Fulda - Würzburg Abschnitt: AS Bad Brückenau/ Volkers - AS Bad Brückenau/ Wildflecken Ersatzneubau der Talbrücke Römershag BW W07 B594,062 von Bau-km 593+640 bis 594+440			
Aufgestellt: Autobahndirektion Nordbayern Nürnberg, 18.06.2019			
Endres, Ltd. Baudirektor			
nachrichtlich			