



Draufsicht M 1:500

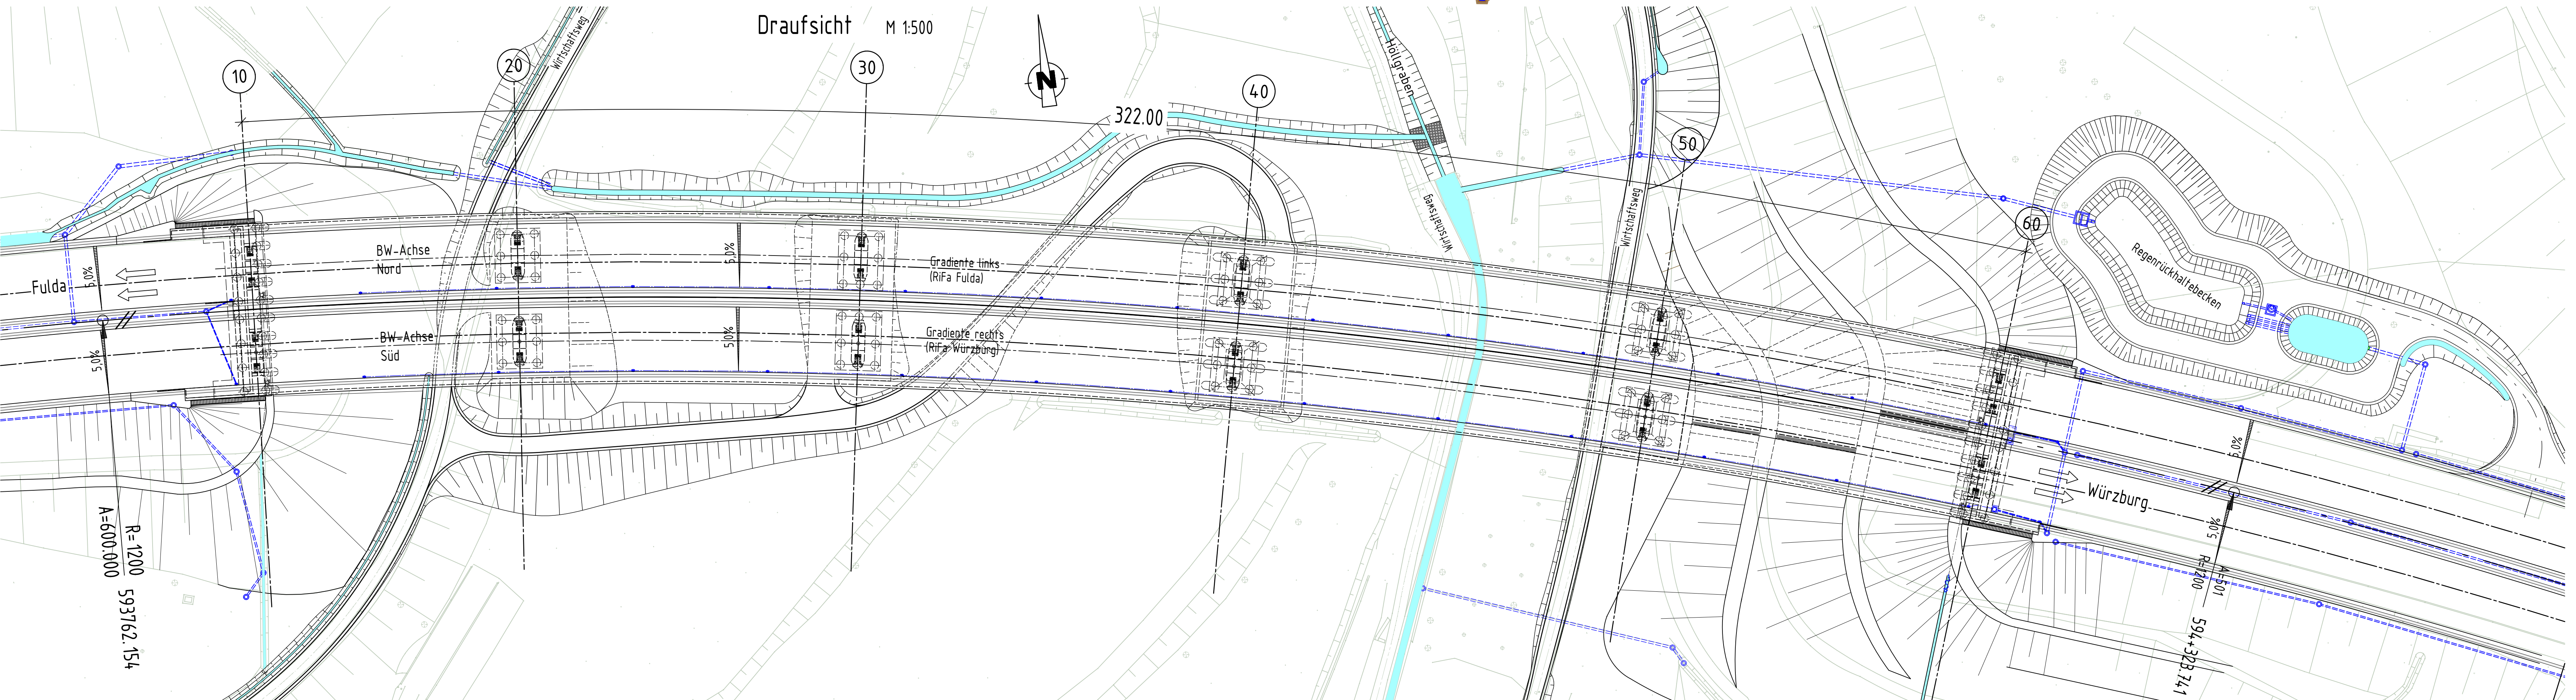

Regelquerschnitt M=1:100

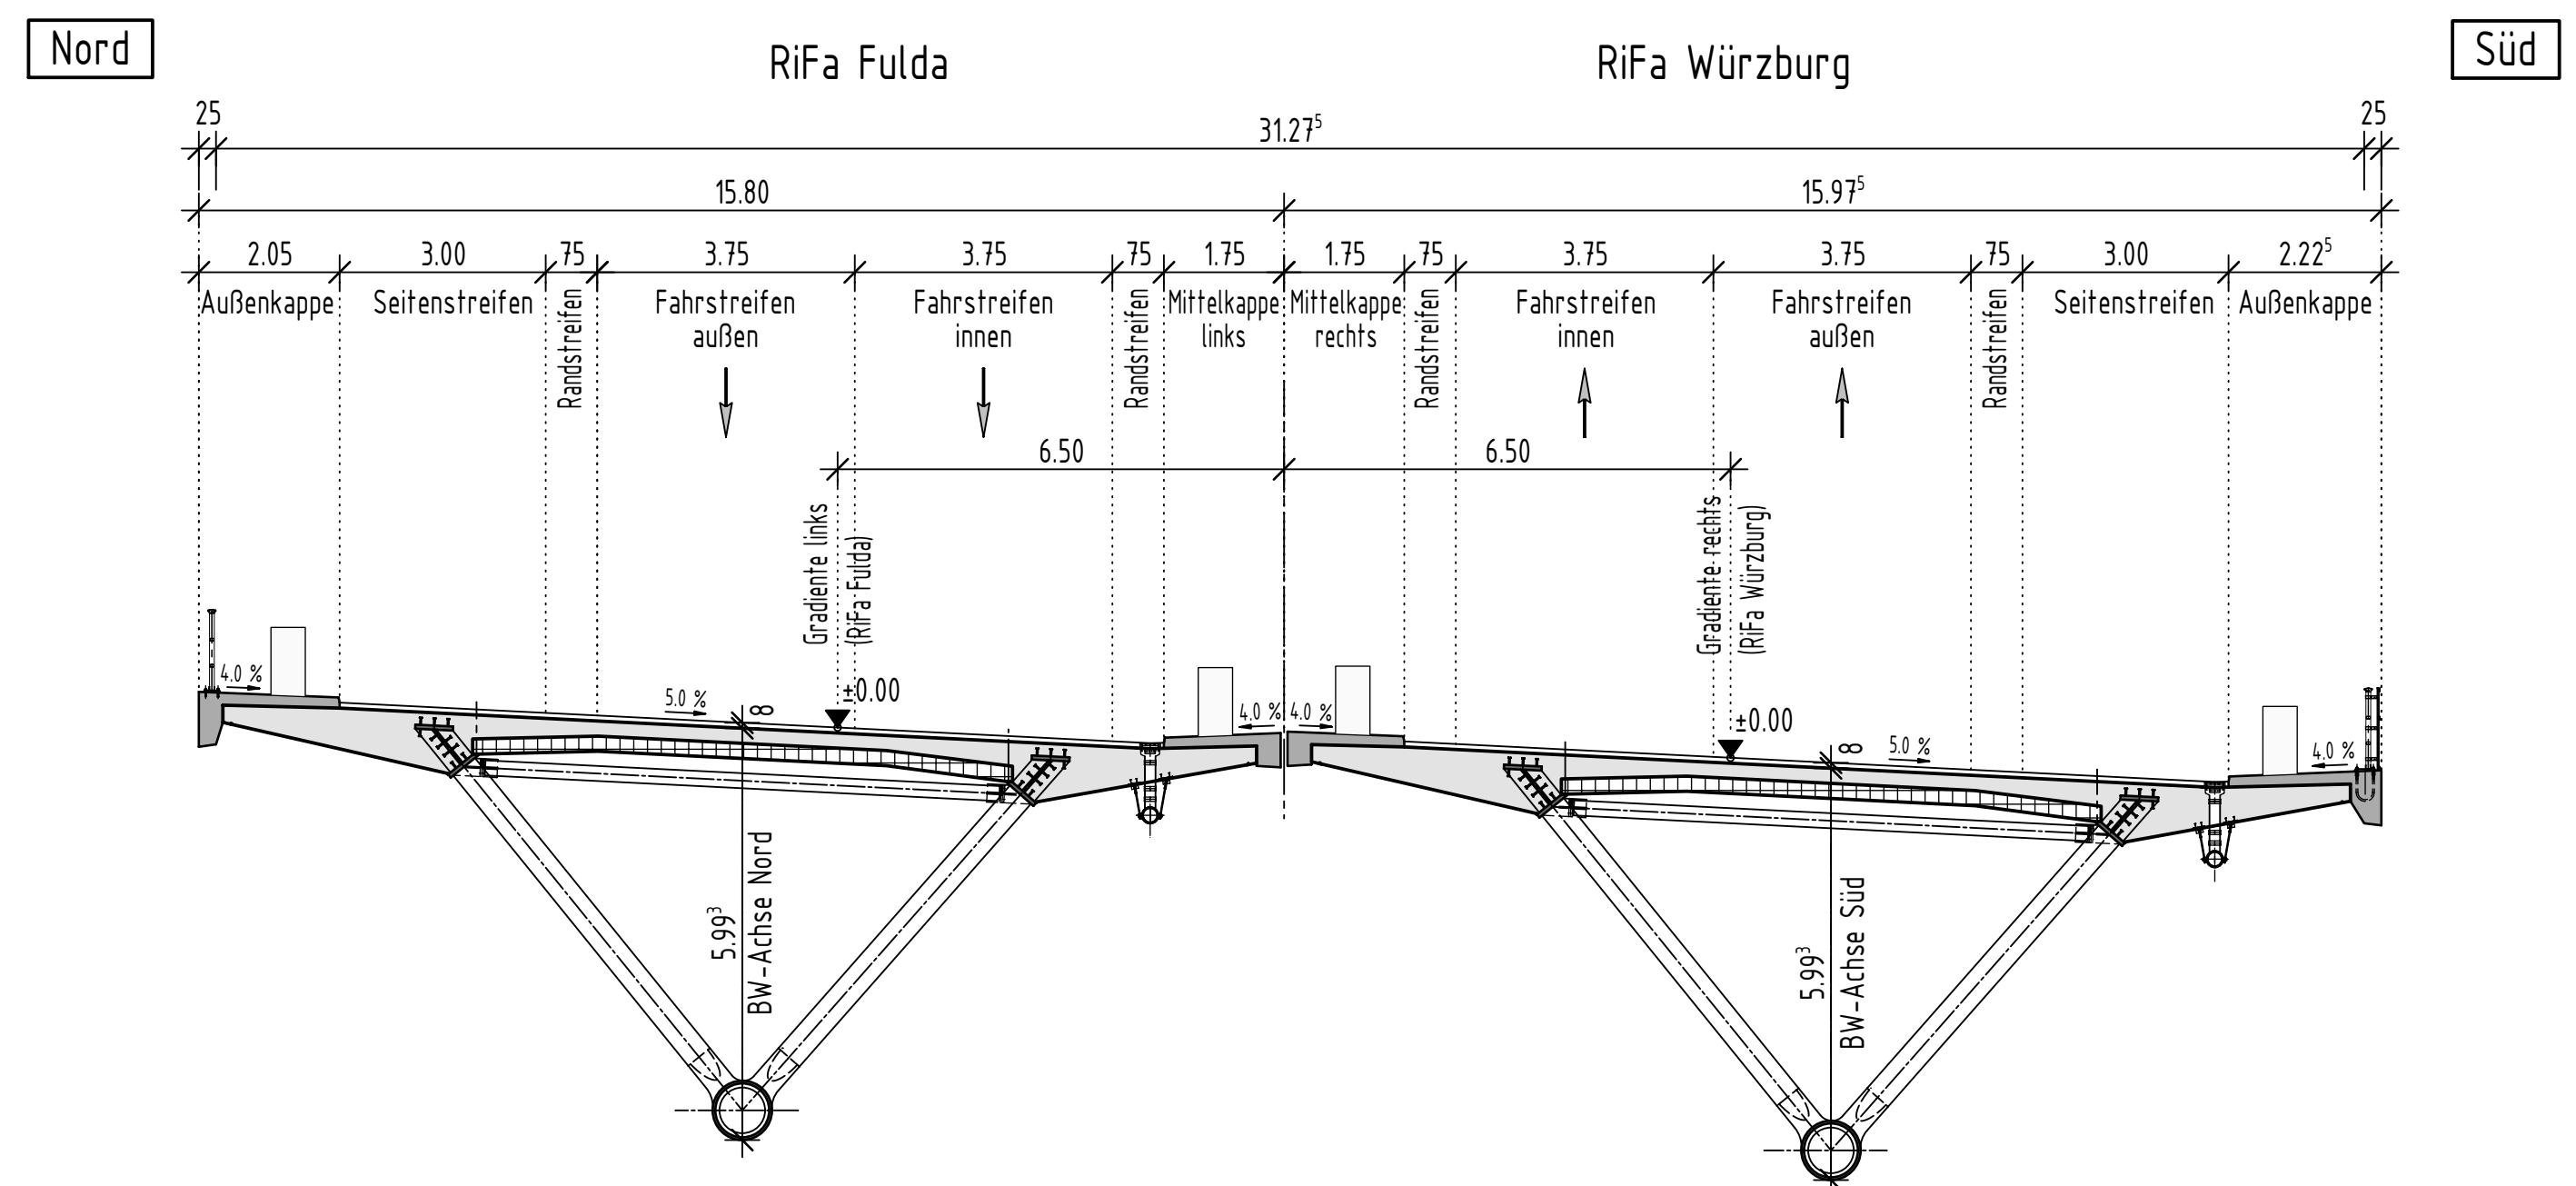

Bauwerksdaten

BAB Bau-km:	593+887,236 bis 594+209,236
Gesamtstützweite	322.00m
Kleinste lichte Höhe über Wirtschaftsweg Achse 20	8.000m
Breite zw. Geländern	31.275m
Einwirkung Verkehrslasten	DIN EN 1991-2 Lastmodell LM 1

Autobahndirektion Nordbayern				bearbeitet: Gz: gezeichnet: Gz: geprüft: Gz: PISP Nr.: 8025 ABAD0003.00 Projekt: Tabrizca Romanzag (BW 594a)
Flaschenhofstraße 55 90402 Nürnberg TEL 09114621-0, FAX 09114621-456, E-MAIL poststelle@adnrb.bayern.de		Juni 2017 Lampert		

Unterlage wird ersetzt durch Unterlage 9.1/BI. 1 mit Planänderung 01 vom 28.02.2020

FESTSTELLUNGSENTWURF

Straßenbauverwaltung Freistaat Bayern Autobahndirektion Nordbayern Straße / Abschn.-Nr. / Station: BAB A 7 / Abschn. 107 / 3,367 PROJEKT-Nr.:	Unterlage / Blatt-Nr.: 16.1 Brückenskizze Maßstab: 1 : 500, 1 : 100 BAB A 7 Fulda - Würzburg Abschnitt: AS Bad Brückenaue/Volkers - AS Bad Brückenaue/Wildflecken Ersatzneubau der Talbrücke Römershag BW 594a von Bau-km 593+640 bis 594+440
Aufgestellt: Autobahndirektion Nordbayern Nürnberg, 18.06.2018	nachrichtlich
Endres, Ltd. Baudirektor	