


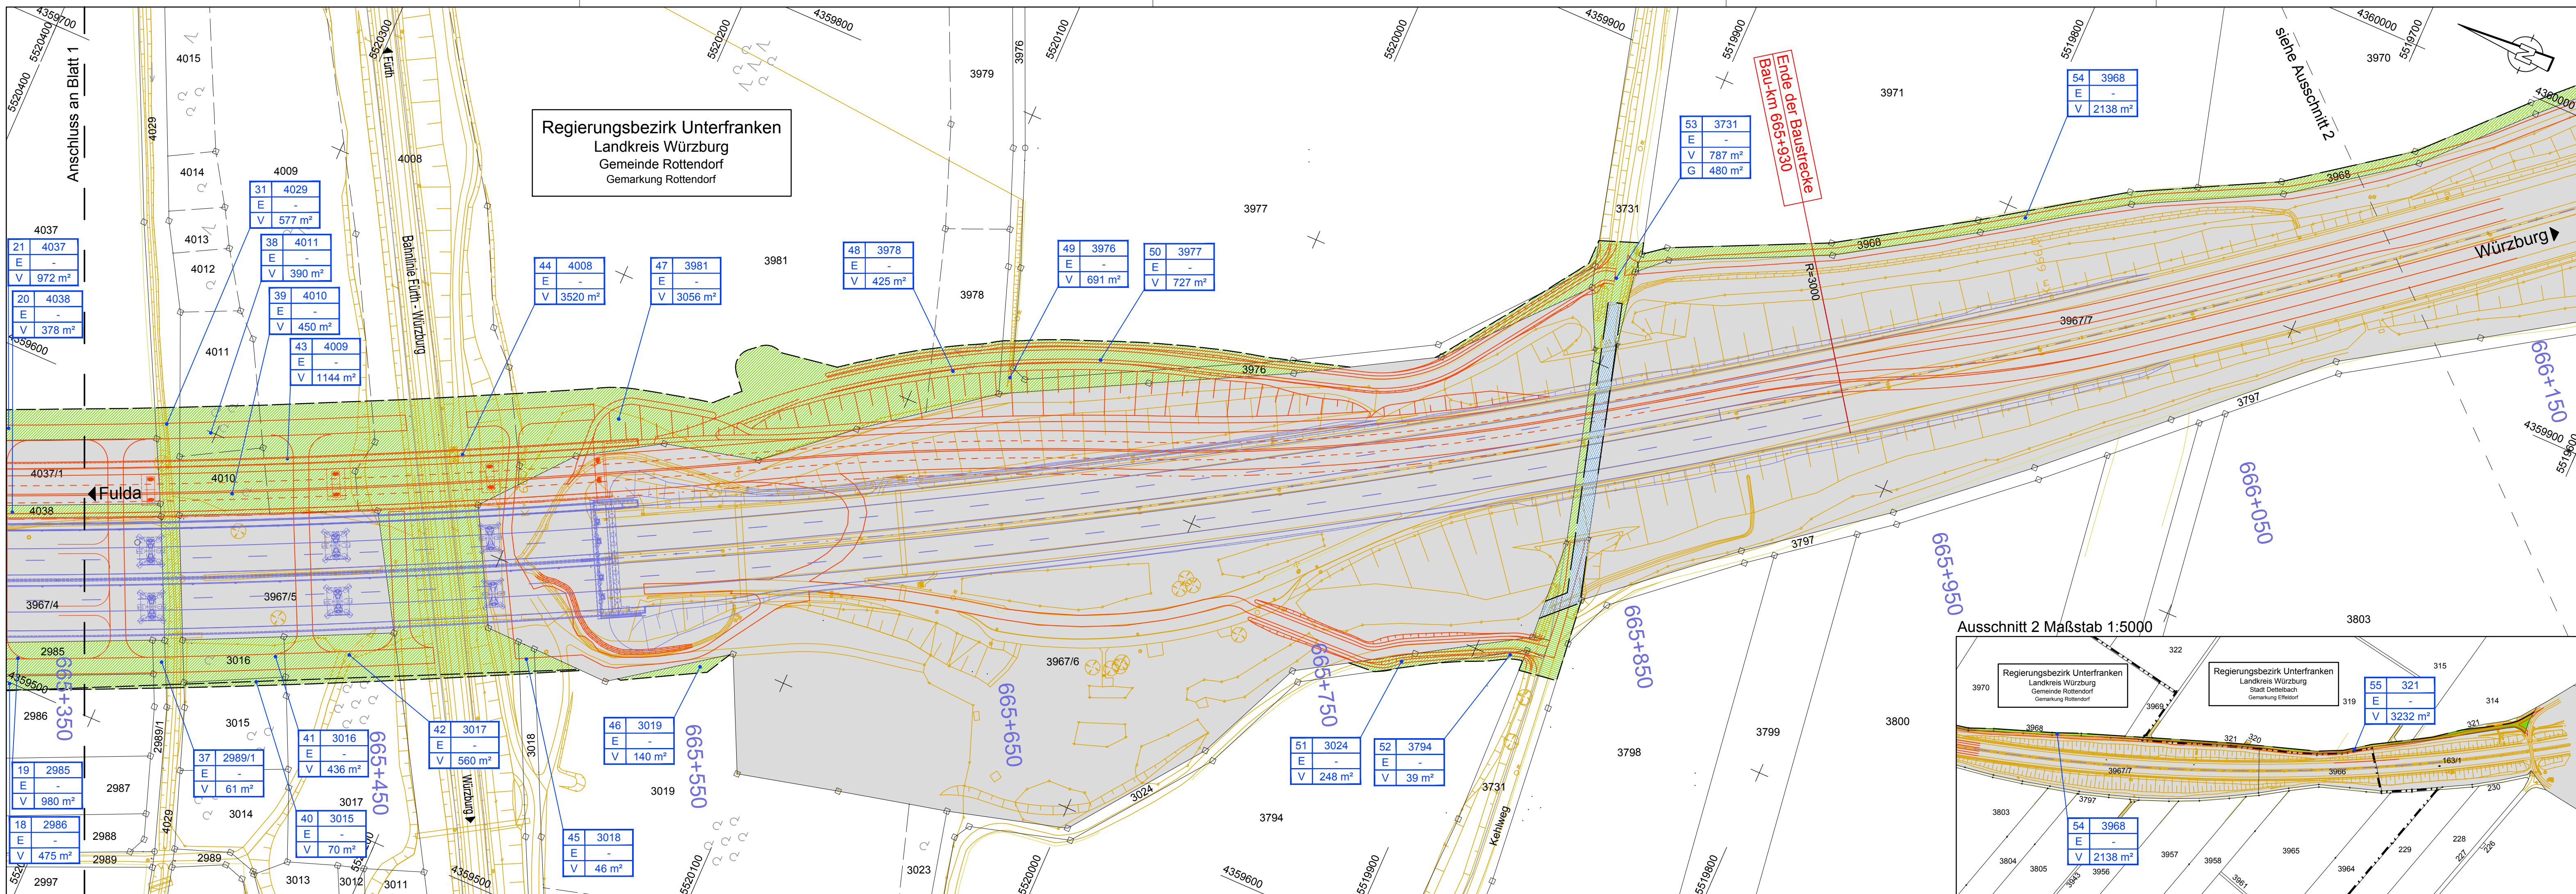

ZEICHENERKLÄRUNG

	Einschnittsböschung		Gemarkungsgrenze
	Entwässerungsmulde		Erwerbsgrenze (Bundesstraßenverwaltung)
	Bankett		Grenze der vorübergehend in Anspruch zu nehmenden Flächen
	Fahrbahn		zu erwerbende Fläche (Bundesstraßenverwaltung)
	Mittelstreifen		vorübergehend in Anspruch zu nehmende Fläche
	Fahrbahn		dauernd zu belastende Fläche
	Bankett		Fläche im Eigentum der BRD (Bundesstraßenverwaltung)
	Dammböschung		
	Brückenwiderlager		
	Katastergrenzen		
	Vermessung		
	Behelfslage		

= laufende Nummer

1	3967/1	= Flurstücksnummer
E	3095m²	= zu erwerbende Fläche (Bundesstraßenverwaltung)
V	1052m²	= vorübergehend in Anspruch zu nehmende Fläche
G	206 m²	= Grunddienstbarkeit

Entwurfsbearbeitung:		Datum	Zeichen
H.P. Gauff Ingenieure GmbH & Co. KG - JBG - Beuthener Straße 41-43 Tel. (0911) 9409-0	D-90471 Nürnberg Fax (0911) 9409-174	bearbeitet	gezeichnet
		März 2015	März 2015
		Selle	Lindt
		geprüft	Gräfe
		März 2015	

Freistaat Bayern	Unterlage	10.1
Autobahndirektion Nordbayern	Blatt Nr.	2
Flaschenhofstraße 55, 90462 Nürnberg TEL 0911/4621-01, FAX 0911/4621-456, E-MAIL poststelle@abdn.bayern.de	Datum	Zeichen
FESTSTELLUNGSENTWURF	bearbeitet	
BAB A 7 Fulda - Würzburg	gezeichnet	
Abschnitt: AS Würzburg/Estenfeld bis AK Biebelried	geprüft	
Ersatzneubau der Talbrücke Rothof BW 665a	Gz: 422	März 2015
mit Streckenanpassung von	Gz: 4222	März 2015
Bau-km 664+750 bis Bau-km 665+930		
Straße / Abschn.-Nr. / Station - A 7 / 260 / 5,932		
Aufgestellt und geprüft: Nürnberg, den 14.08.2015 Autobahndirektion Nordbayern		
Stadelmaier, Baudirektor		
Projekt: BAB A 7 Fulda - Würzburg BW 665a Talbrücke Rothof		
Datei: Lageplan.dwg		

