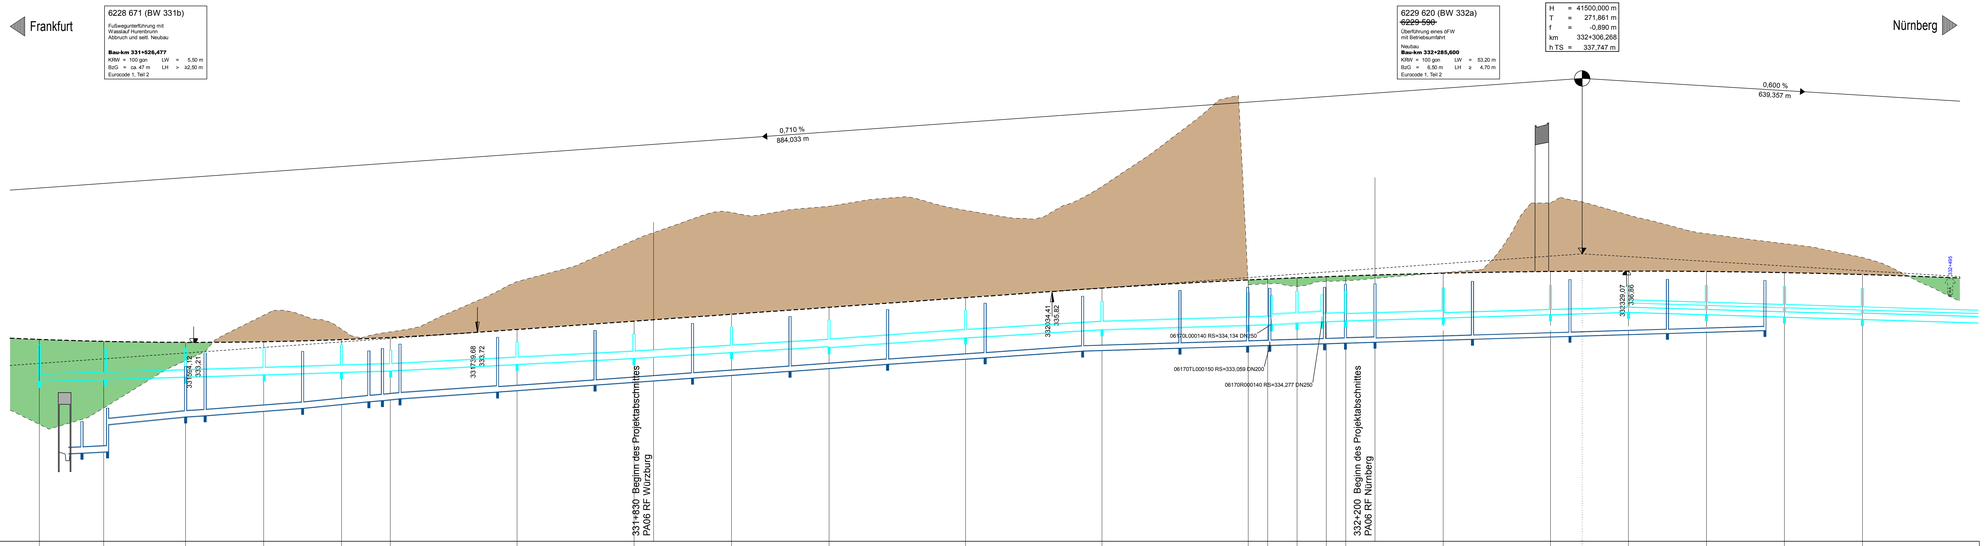
Frankfurt
Nürnberg
6228 671 (BW 331b)
Bau-km 331+526,477
KRW = 100 gon LW = 5,50 m
Eurocode 1, Teil 2
6229 620 (BW 332a)
~~6229 590~~
Überführung eines GFW mit Betriebsumfahrt
Neubau
Bau-km 332+285,000
KRW = 100 gon LW = 53,20 m
Eurocode 1, Teil 2
H = 41500,000 m
T = 271,861 m
f = -0,890 m
km 332+306,268
h TS = 337,747 m
0,710 %
884,033 m
0,600 %
639,357 m
331+830 Beginn des Projektabschnittes PA06 RF Würzburg
332+200 Beginn des Projektabschnittes PA06 RF Nürnberg
06170L000140 RS=334,134 DN250
06170TL000150 RS=333,059 DN200
06170R000140 RS=334,277 DN250
323,00 m ü. NN

| | | |