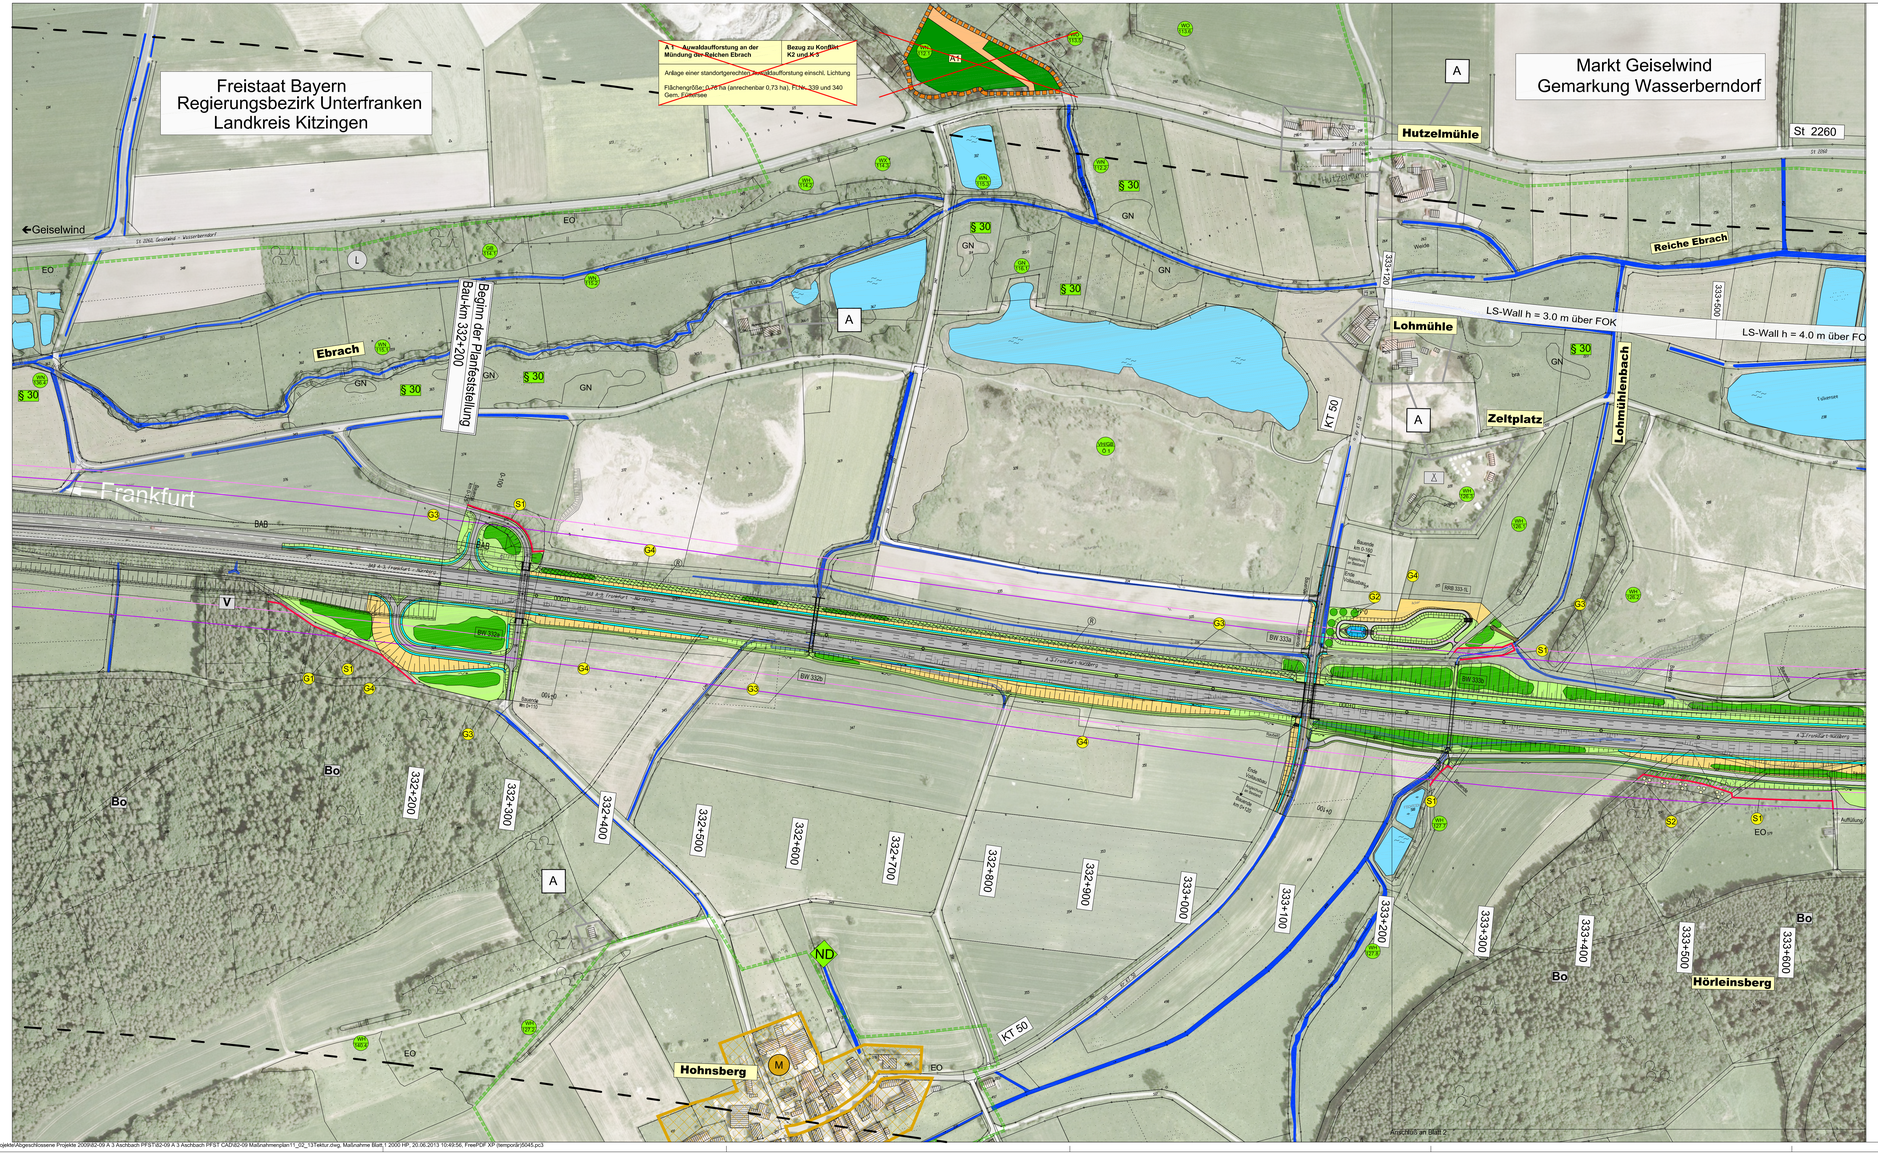

Legende

Bebauung

- WA Allgemeines Wohngebiet
- M Mischgebiet
- GE Gewerbegebiet
- A Gebäude im Außenbereich
- Zeltplatz
- Kläranlage / Klärbecken

Landwirtschaftliche Nutzfläche

- Acker
- a-bra Brache
- Grünland
- bra Brache
- ext Extensivgrünland
- Fließgewässer, Graben
- Magere Gras- und Krautflur
- Stillgewässer

Waldflächen

- Laubwald
- Nadelwald
- Mischwald

Wald mit besonderer Bedeutung

- Bo Bodenschutz
- V Schutzgebiete
- Für den Schutz von Verkehrswegen (ehem. Straßenschutz)
- Naturpark "Steigerwald"
- Schutzzone des Naturparks
- Naturdenkmal
- § 30 Bestand geschützt nach Art.§ 30 BNatSchG

Biotoptypen (nach BayLfU)

- Amtlich kartiertes Biotop
- Eigenkartiertes Biotop

Ökologisch wertvolle Waldflächen
WL Wald, naturgemäß

Gebüsche, Hecken, Gehölze
- WH Hecke, naturnah
- WN Naturnahes Ufergehölz (Bäche)
- WS Mesophiles Gebüsch, naturnah
- EO Streuobstbestand
- WO Feldgehölze naturnah

Gewässer
- VH Graben
- VC Grabengepflanzt d. Verbindungszone

Feuchtgebiete
- GN Seggen-/ binsenreiche Nasswiese
- GR Landröhricht
- GG Grabengepflanzt außerh. d. Verbindungszone
- GH Feuchte / nasse Hochstaudenflur

Offene Trocken- und Magerstandorte
- GW Wärmeliebender Saum
- GE Artenreiches Extensivgrünland
- GB Magere(r) Altgrasbestand / Grasbrache

Sonstiges

- Wasserschutzgebiet (I, II, III)
- Gemarkungsgrenze
- Grenze Regierungsbezirk
- Grenze des Untersuchungsgebiets
- Beeinträchtigungszone, neu
- Beeinträchtigungszone, alt
- Vorübergehende Inanspruchnahme

Maßnahmen

Wald, Hecken und Gehölzstrukturen

- Standortgerechte Laubwaldaufforstung
- Temporäre bauzeitliche Nutzung von Waldflächen, Wiederaufforstung nach Abschluss der Baumaßnahmen
- Waldmantelschutzpflanzung
- Gehölzpflanzung
- Einzelbaumpflanzung
- Obstbaumpflanzung

Rasen- und Sukzessionsflächen

- Landschaftsrasenansaat extensiv
- Sukzessionsflächen ohne Oberbodenandeckung
- Anlage von extensivem Grünland mit jährlicher Mahd
- Anlage von Flachufergereichen und Röhrichten bzw. Hochstaudenfluren

Ausgleichs- und Ersatzmaßnahme

- A/E Abgrenzung der Ausgleichs- oder Ersatzmaßnahme

Sonstige Maßnahmen

- Anlage eines Biotopschutzzaunes
- Tabufläche, auch vorübergehende Inanspruchnahme ausgeschlossen
- Verlegelte Fläche
- Schotterflächen
- Rückbau von verlegelten Flächen
- Entwässerungsmulde
- Absetzbecken und Rückhaltebecken (Trockenbecken)

G Gestaltungsmaßnahme
1 = Gehölzpflanzung
2 = Einzelbaumpflanzung
3 = Landschaftsrasenansaat, extensiv
4 = Anlage von Sukzessionsflächen

S Schutzmaßnahme
1 = Biotopschutzzaun
2 = Waldmantelschutzpflanzung

Regierungsbezirk Oberfranken
Regierungsbezirk Unterfranken
Regierungsbezirk Mittelfranken
Würzburg
Kitzingen
Schweinfurt
Ansbach
Bamberg
Coburg
Hof
Erlangen
Nürnberg
Fürth
Schwabach
Roth
Weißenburg
Gunzenhausen
Neustadt a. d. Aisch
Bad Windsheim
Forchheim
Lichtenfels
Kronach
Kulmbach
Bayreuth
Hof a. d. Saale
Rehau
Selb
Wunsiedel
Naila
Münchberg
Rothenkirchen
Stadtsteinach
Marktredwitz
Tirschenreuth
Weiden i. d. OPf.
Neustadt a. d. Waldnaab
Cham
Regen
Zwiesel
Viechtach
Straubing
Deggendorf
Passau
Freyung
Grafenau
Wegscheid
Vilshofen
Pfarrkirchen
Landau a. d. Isar
Dingolfing
Landshut
Mainburg
Kelheim
Regensburg
Amberg
Sulzbach-Rosenberg
Neumarkt i. d. OPf.
Beilngries
Eichstätt
Ingolstadt
Neuburg a. d. Donau
Schrobenhausen
Pfaffenhofen a. d. Ilm
Freising
Erding
Ebersberg
Rosenheim
Traunstein
Altötting
Mühldorf a. Inn
Wasserburg a. Inn
Bad Tölz
Miesbach
Garmisch-Partenkirchen
Weilheim
Starnberg
Landsberg a. Lech
Fürstenfeldbruck
Dachau
Augsburg
Aichach
Friedberg
Donauwörth
Günzburg
Neu-Ulm
Memmingen
Mindelheim
Krumbach
Illertissen
Kempten
Sonthofen
Füssen
Lindau
Oberstdorf
Mittenwald
Bad Reichenhall
Berchtesgaden
Tirschenreuth
Hohenbogen
Arber
Großer Falkenstein
Großer Rachel
Lusen
Großer Arber
Großer Osser
Hohe Bogen
Hohe Bogen
Hohe Bogen