


- LEGENDE**
- EINZELBÄUME, GEHÖLZFLÄCHEN, HECKENPFLANZUNGEN, GEHÖLZGRUPPEN**
- Flächenhafte Baum-Strauchpflanzung - frisch-feucht (GF)
- RASEN-, WIESEN, SAUM- UND KRAUTGESELLSCHAFTEN**
- Ansatz von Landschaftsrasen mit Kräutern - RSM Regio Standortvariante 1 (Grundmischung) im UG 12
 - Sukzessionsflächen ohne Pflanzung und Ansatz
- VERWALTUNG**
- Regierungsbezirksgrenze
 - Kreisgrenze
 - Gemeindegrenze
 - Gemarkungsgrenze
 - Flurstücksgrenze
- TECHNISCHE PLANUNG**
- Mittelstreifen
 - Richtungsfahrbahn mit Fahrstreifenaufteilung
 - Bankett
 - Böschung
 - Entwässerungsgraben
 - Feld- u. Waldweg
- SONSTIGES**
- Freizuhaltendes Sichtfeld
 - Baufeldgrenze
 - BAB-Kabel
 - Wildschutzzaun
 - Biotschutzzaun (3-tätig)

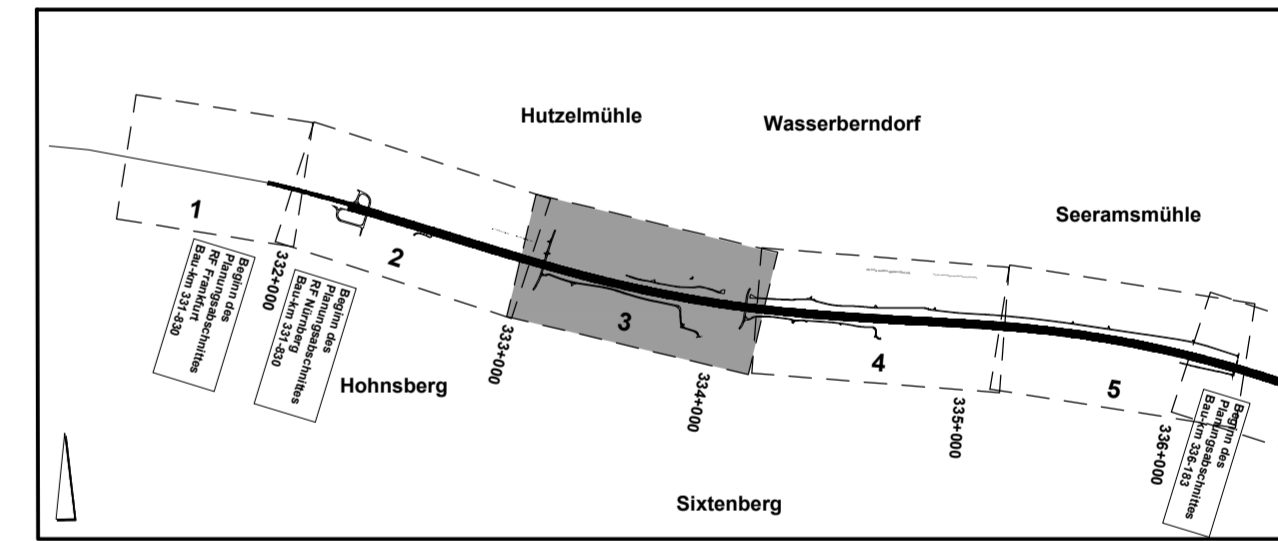

Autobahndirektion Nordbayern				bearbeitet: Gz: MG Datum: 01/2017 gezeichnet: Gz: MG Datum: 01/2017 geprüft: Gz: 1411 Datum: 01/2017
Flaschenhofstraße 55 90402 Nürnberg Tel.: 09114621-01, Fax: 09114621-459, E-Mail: poststelle@adnb.bayern.de		PGP-Nr.: Projekt:		

PLANFESTSTELLUNG

Straßenbauverwaltung Freistaat Bayern Autobahndirektion Nordbayern Straße / Abschn.-Nr. / Station: PROJ.-Nr.:	Unterlage / Blatt-Nr.: 12.3 / 3 Landschaftspflegerischer Maßnahmenplan Bau-km 333+000 - Bau-km 334+050 Maßstab: 1 : 1000
BAB A3 Frankfurt - Nürnberg östlich Geiselwind - Aschbach 6-streifiger Ausbau von Bau-km 332+200 bis Bau-km 336+183	
Aufgestellt: Autobahndirektion Nordbayern Nürnberg, den 25.01.2017 M. Weidinger-Kräpp, BORin	

Bayerische Vermessungsverwaltung, Geobasisdaten
 © Bayerisches Landesamt für Umwelt, www.lfu.bayern.de

Regierungsbezirk Unterfranken
Landkreis Kitzingen
Gemeinde Geiselwind
Gemarkung Wasserberndorf