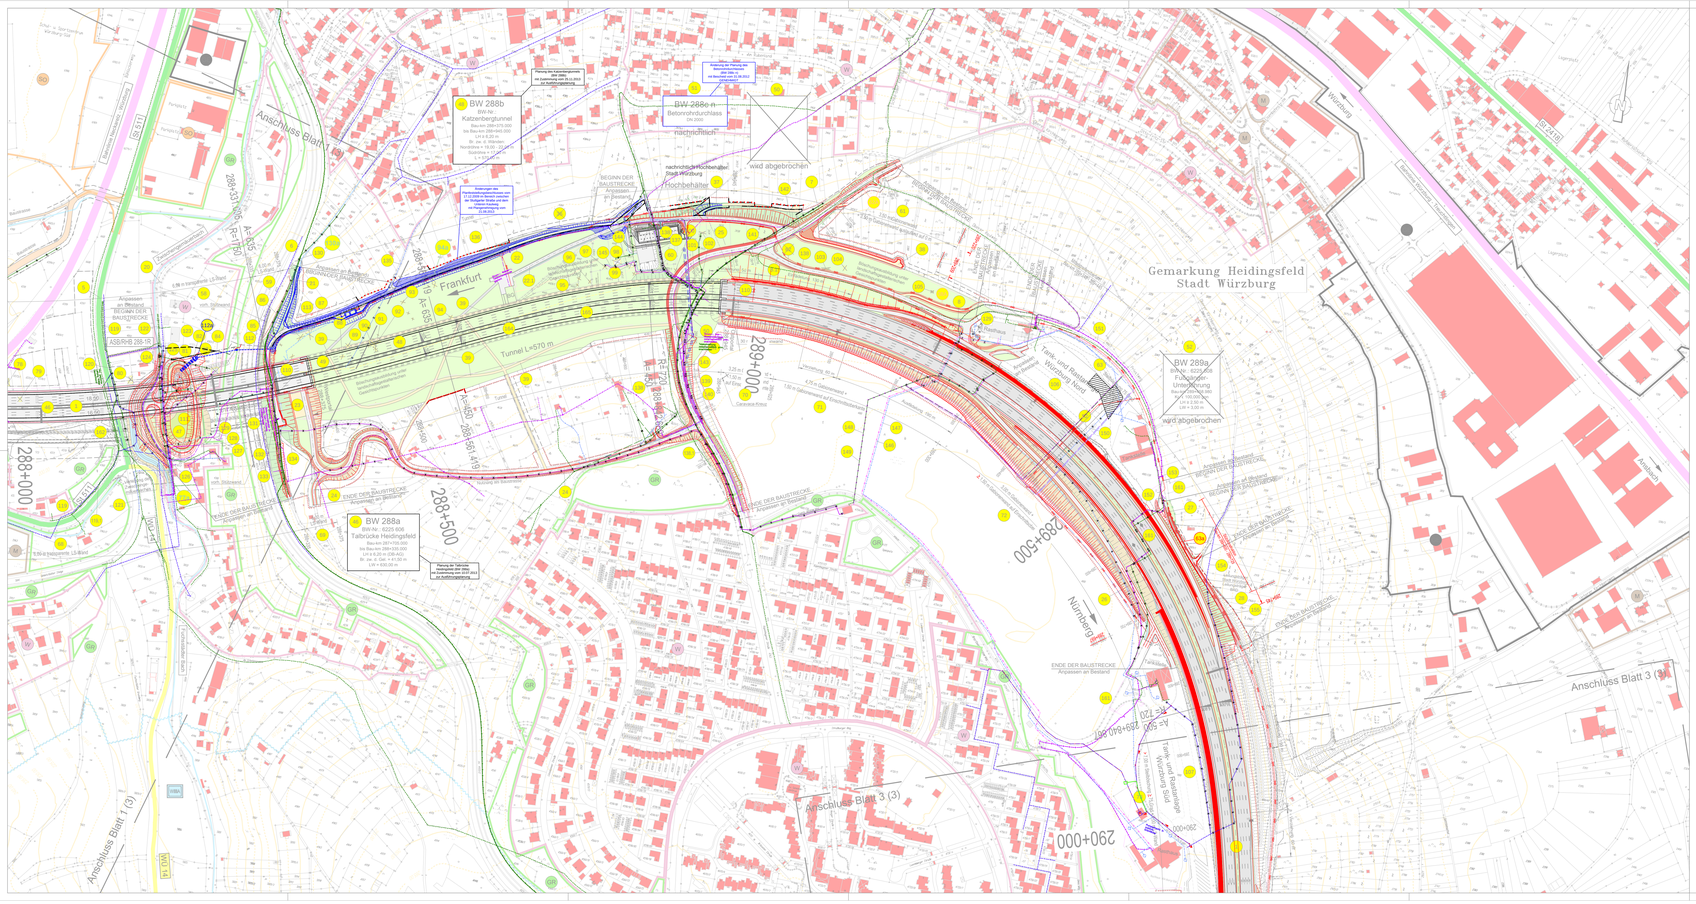
BW 288b
BW Nr.:
Katzenbergtunnel
Bau-km 288+373.000
Bw Bau-km 288+300.000
L/H ≈ 8,20 m
Br. zw. d. Widerlagern
Nordrichtung ≈ 0,20 m
Gesamtlänge ≈ 70,00 m
L ≈ 57,00 m
BW 288c n
Betonrohrdurchlass
DN 2000
nachrichtlich
wird abgebrochen
Hochbehälter
BW 288a
BW Nr.: 5225-608
Talbrücke Heidingsfeld
Bau-km 287+795.000
bis Bau-km 288+335.000
L/H ≈ 8,20 m (DB-AG)
Br. zw. d. Geländern ≈ 41,00 m
L/H ≈ 450,00 m
BW 289a
BW Nr.: 5225-609
Fußgänger-Unterführung
Bau-km 289+500.000
Bauwerksachse ≈ 0,00 m
L ≈ 3,00 m
L/B ≈ 3,00 m
wird abgebrochen
Gemarkung Heidingsfeld
Stadt Würzburg
Anschluss Blatt 1 (3)
Anschluss Blatt 3 (3)
Tunnel L=570 m
Frankfurt
Nürnberg
288+000
288+500
289+000
289+500
290+000
Tank- und Rastanlage Würzburg Nord
Tank- und Rastanlage Würzburg Süd
Anpassen an Bestand
BEGINN DER BAUSTRECKE
ENDE DER BAUSTRECKE
