


Parkplatz am Waldfriedhof

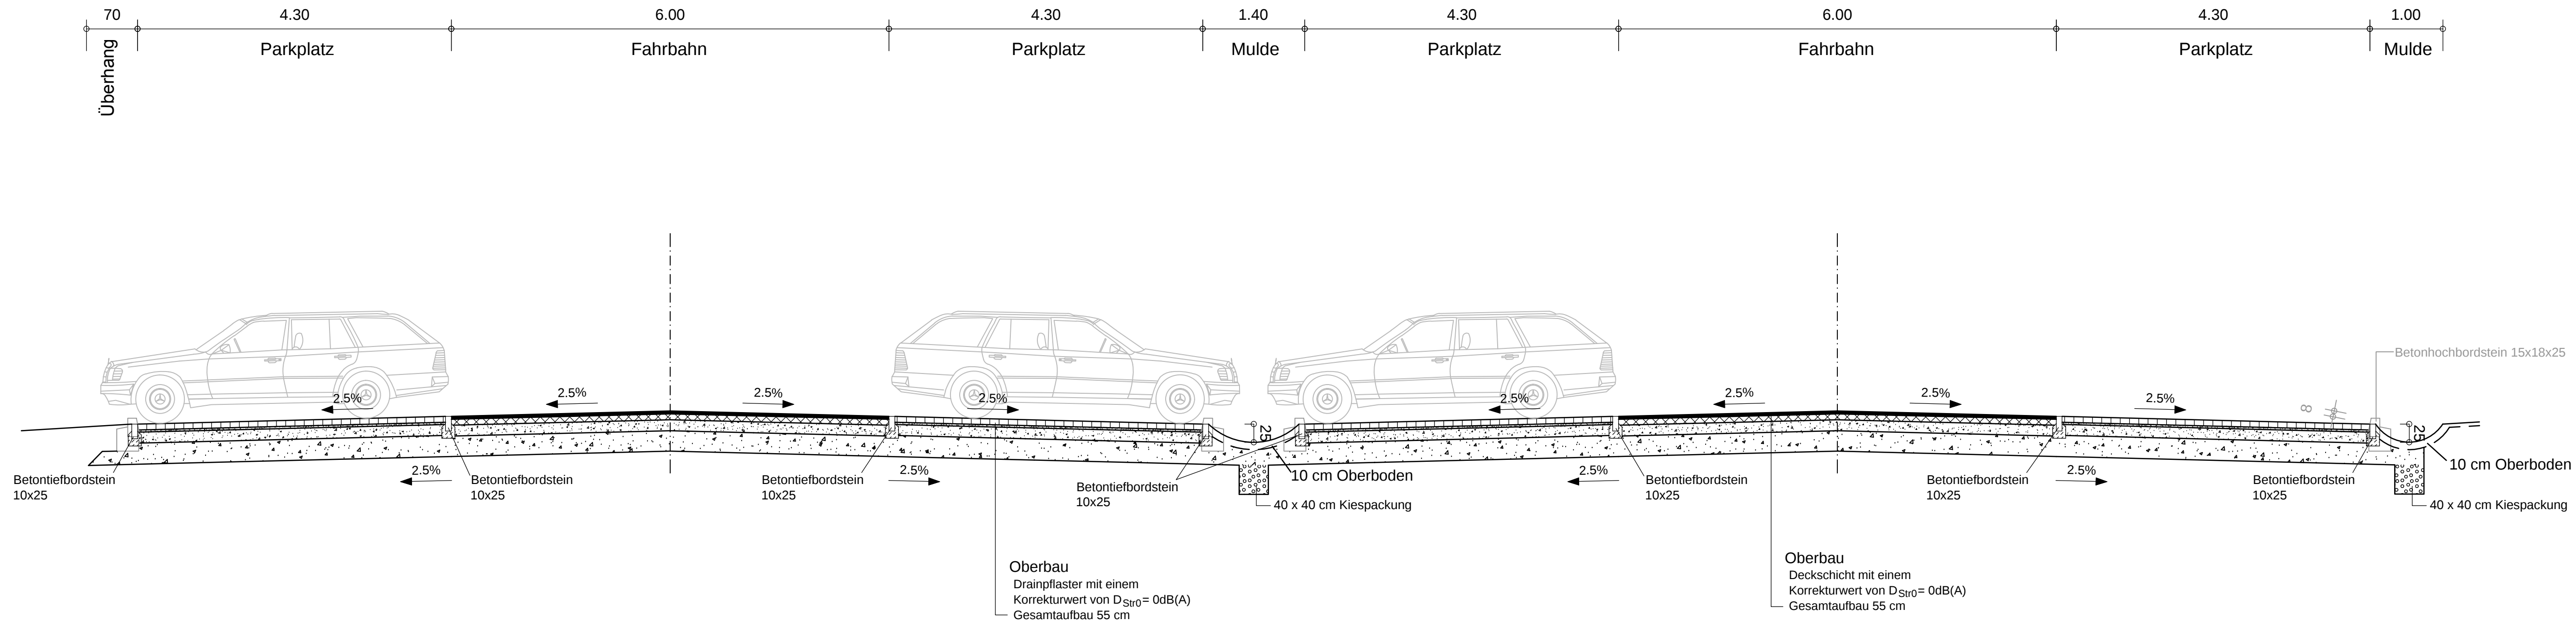

 OBERMEYER PLANEN + BERATEN GmbH	Weißenburger Str. 20-22 63739 Aschaffenburg Tel.: 06021/38667-0		Projekt-Nr.: 17305	
			Datum	Zeichen
	Bearb.:	23.10.12	Vr	
	Bearbeitet im Auftrag des Staatl. Bauamt Aschaffenburg Aschaffenburg, im Oktober 2012			
	Gez.:	23.10.12	Ske	
	Gepr.:	23.10.12	Kru	

Nr.	Art der Änderung	Datum	Name

Freistaat Bayern Staatliches Bauamt Aschaffenburg Corneliestraße 1, 63739 Aschaffenburg, Tel. 06021/393-1, Fax 06021/393-293, E-Mail: poststelle@stbaab.bayern.de			Unterlage 6
		Blatt Nr.	12
		Datum	Zeichen
PLANFESTSTELLUNG		bearbeitet	
B26, Darmstädter Straße Ausbau der Knotenpunkte "Hafen West" und "Hafen Mitte", Aschaffenburg von Abschnitt 140_1,170 bis Abschnitt 140_2,520		gezeichnet	
		geprüft	
		Regelquerschnitt 12 Parkplatz Waldfriedhof	
		Maßstab	1 : 50
Aufgestellt: Aschaffenburg, den 29.10.2012 Staatliches Bauamt  Norbert Biller, Ltd. Baudirektor		Gesehen:	
		Plot-Daten: AE_PS4Q0012-RQ_12.plt	
		Plot-Datum: 26.10.2012	