



© Bayerische Vermessungsverwaltung, Geobasisdaten (Darstellung der Punkte als Eigentumszeichen nicht geeignet)
 © Bayerisches Landesamt für Umwelt, www.lfu.bayern.de
 Bezugssystem: Gauß-Krüger
 Lagesystem: DHDN/GCS - (EPSG 31467)
 Höhenystem: DHDN/2 (NN) - (EPSG 7909)
 Auszug enthält Daten aus dem Rauminformationssystem

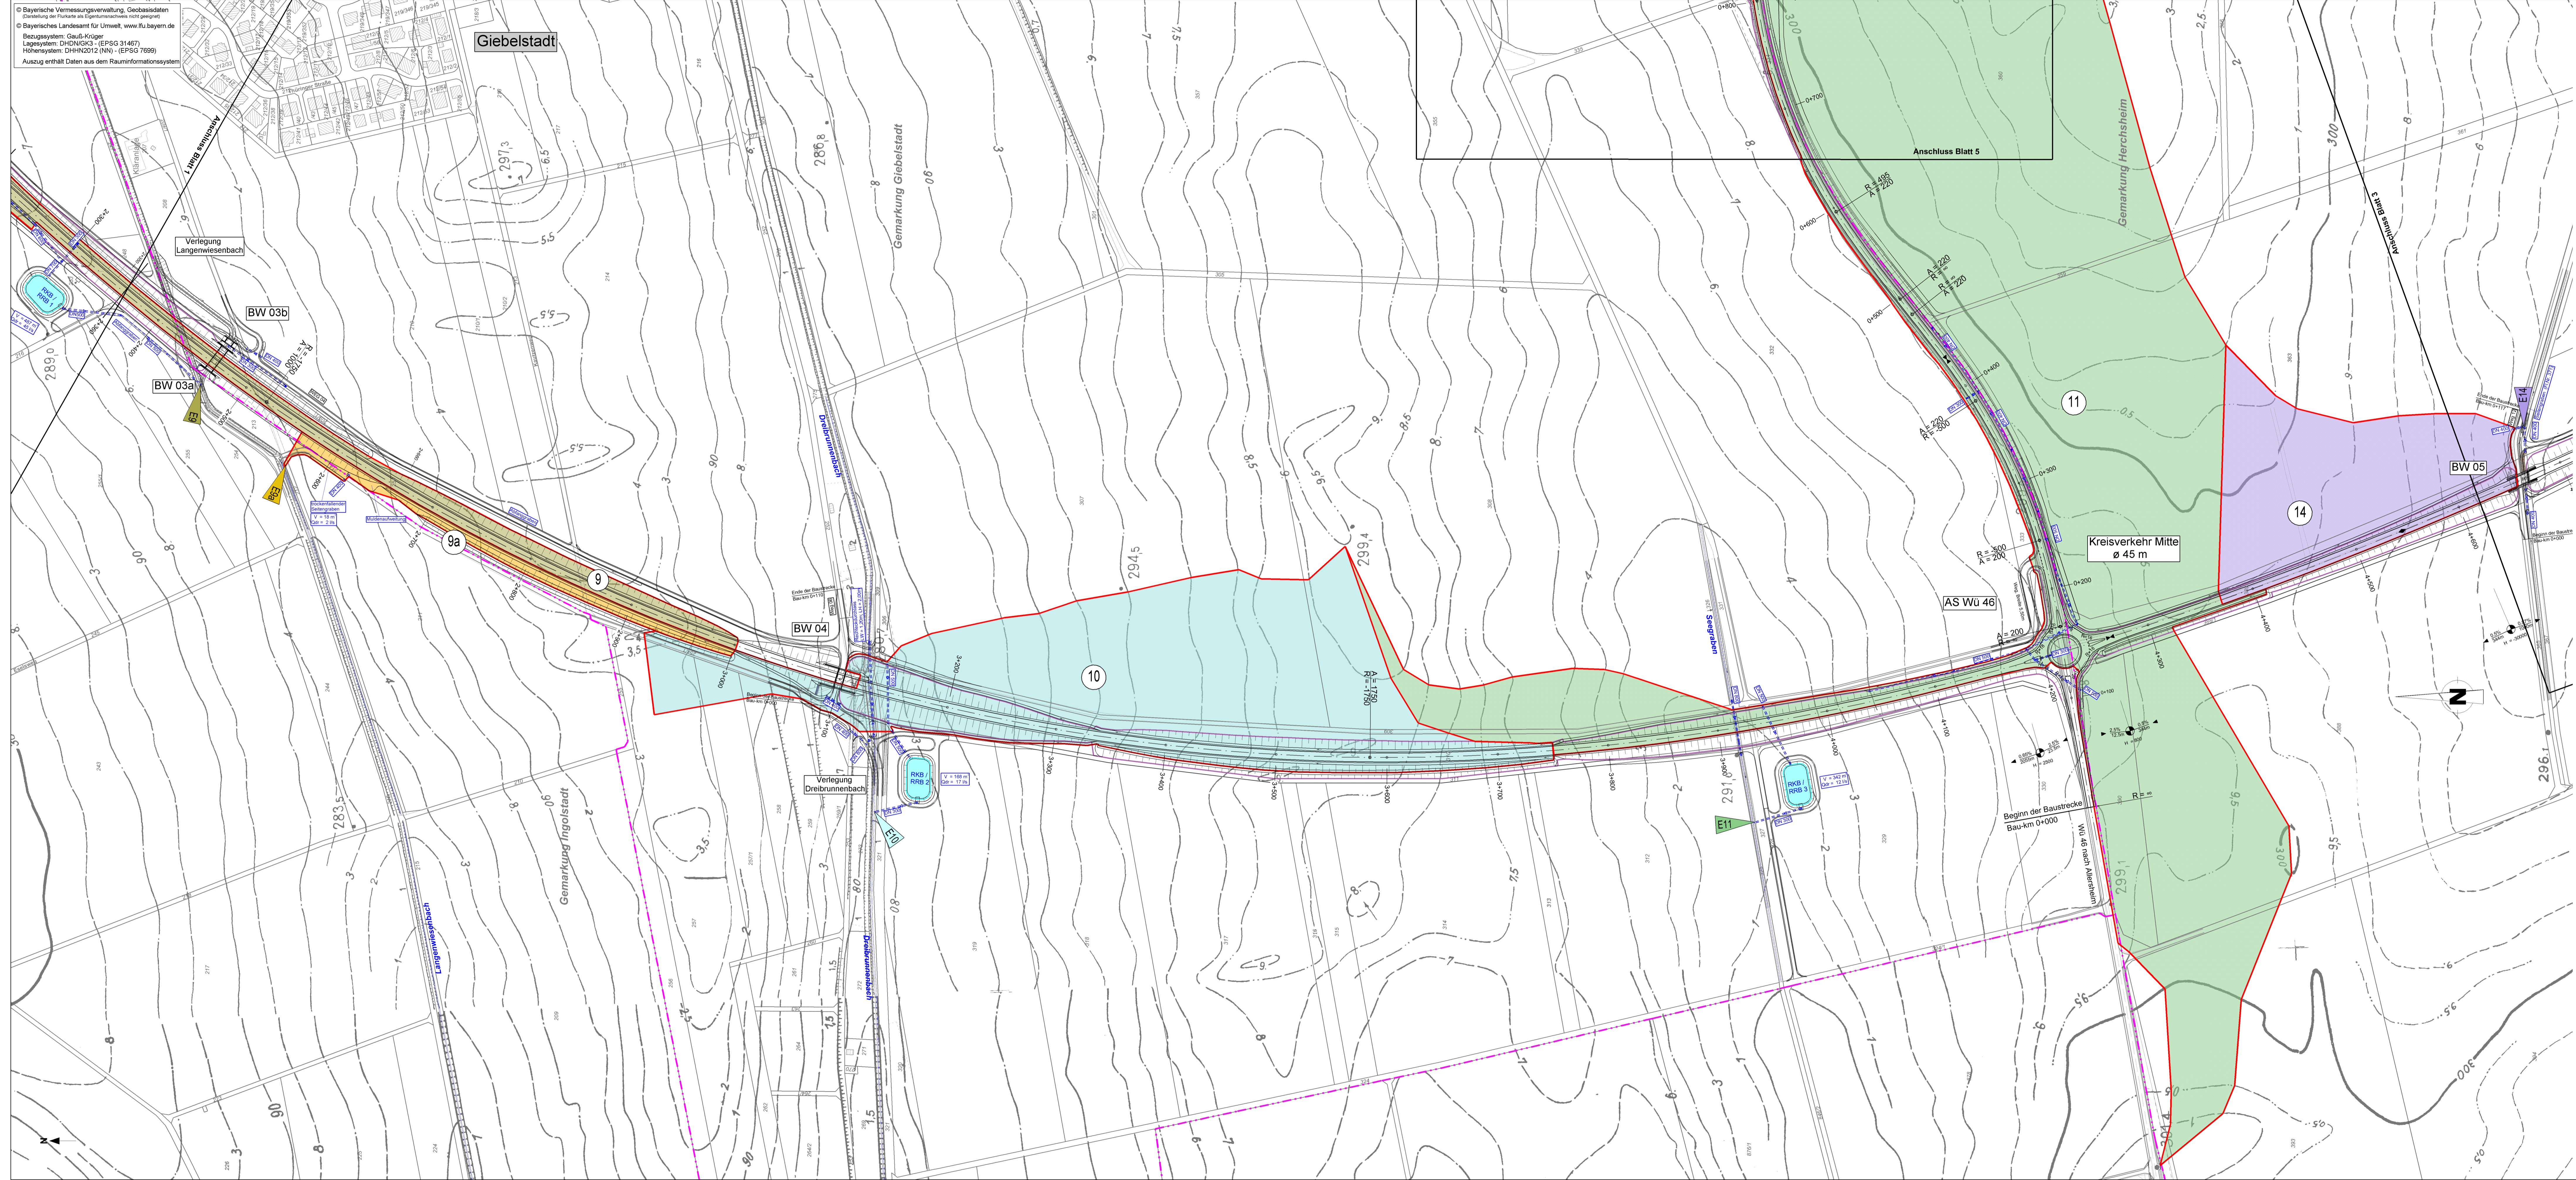

Zeichenerklärung

	Einschnittsböschung / Abtrag		E1 Einleitungsstelle
	Mulde mit Fließrichtung		1 Einzugsgebiet
	Fahrspur mit Achse		
	Bankett		
	Dämmböschung / Auftrag		
	Mulde / Abfanggraben mit Fließrichtung		Kontrollschacht
	Transportleitung DN 300 mit Fließrichtung		Abfusschacht
	Rohrdurchlass DN 300 mit Fließrichtung		Regenklärbecken / Regenrückhaltebecken
	Straßenlauf		

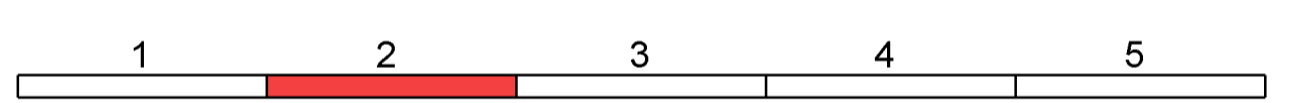

Staatliches Bauamt Würzburg			bearbeitet: Dez. 2019	Vetter
Weißenburgstraße 6 97082 Würzburg			gezeichnet: Dez. 2019	Hoherz
Tel.: 0931/392-00, Fax: 0931/392-2177, E-Mail: poststelle@stbauw.bayern.de			geprüft: Dez. 2019	Piller
			PSP Nr.: 8825-ABW/2019.03.00	
			Projekt: 19 Ortsumgehung Giebelstadt	
			WF_Lageplan_2019.11.15-01	

Nr.	Art der Änderung	Datum	Zeichen

FESTSTELLUNGSENTWURF

Straßenbauverwaltung Freistaat Bayern		Unterlage / Blatt-Nr.: 8 / 2
Staatliches Bauamt Würzburg		Lageplan
Straße / Abschn.-Nr. / Station: B19 / 580 / 0,394 bis B19 / 480 / 0,846		Entwässerungsmaßnahmen
PROJIS-Nr.:		Maßstab: 1 : 2 000

B 19, (Schwäbisch Hall) - Würzburg
 Ortsumgehung Giebelstadt - Euerhausen
 Bau-km 2+400 bis 4+600 / Bau-km 0+000 bis 0+700 (Wü 46)

aufgestellt:
 Staatliches Bauamt Würzburg

 Dr. Stefan Lehnor
 Würzburg, den 15.01.2020