



### Zeichenerklärung

Planung	Immissionschutz	Sonstiges	Schutzgebiete Natur, Landschaft, Wasser	Versorgungseinrichtungen	Entwässerung
<ul style="list-style-type: none"> <li>Einrichtungsbereich</li> <li>Standstreifen</li> <li>Richtungsfahrspur</li> <li>Mittelstreifen</li> <li>Richtungsfahrspur</li> <li>Standstreifen</li> <li>Dämmboschung</li> <li>Versickerfläche</li> <li>Straßenbefahrfläche</li> <li>Schotterweg</li> <li>Grünweg</li> <li>Bänke mit Widerlager</li> <li>Stützwand</li> <li>Entwässerungsabschnitt</li> <li>Baufeldgrenze</li> </ul>	<ul style="list-style-type: none"> <li>Isophone 50/54/49 dB(A) Nacht</li> <li>Objekt-Nr. ohne/ mit Grenzüberschreitung</li> <li>Gebäude mit Grenzüberschreitung</li> </ul>	<ul style="list-style-type: none"> <li>Freizuhaltendes Schild</li> <li>RRRB 1</li> <li>Rückbaubreite</li> <li>Widerschutzraum</li> </ul>	<ul style="list-style-type: none"> <li>gesetzlich geschütztes Biotop</li> <li>Überschreimungsgebiet</li> <li>Wassererschützung III</li> <li>Landschaftsschutzgebiet</li> </ul>	<ul style="list-style-type: none"> <li>Trinkwasserleitung</li> <li>Gastleitung</li> <li>E-Feldleitung</li> <li>E-Leitung</li> <li>Fernwärmeleitung</li> <li>Schutzwasserleitung</li> <li>Leitung Straßenbeleuchtung</li> <li>Fernheizleitung</li> <li>Gastleitung Hochdruck</li> <li>Mittelspannungskabel</li> <li>Lichtwellenkabel</li> </ul>	<ul style="list-style-type: none"> <li>vorhanden</li> <li>geplant</li> <li>Roggenmessleitung DN 300 mit Angabe von Freileitung, Länge und Gefälle</li> <li>Kontrollschacht Drain mit Drainageleitung</li> <li>Straßenablauf mit Anschlusleitung</li> <li>Profilschacht</li> <li>Abfuhrschacht</li> <li>Rohrdurchlass mit Böschungsträger</li> <li>Rohrdurchlass mit Endbauwerken</li> </ul>

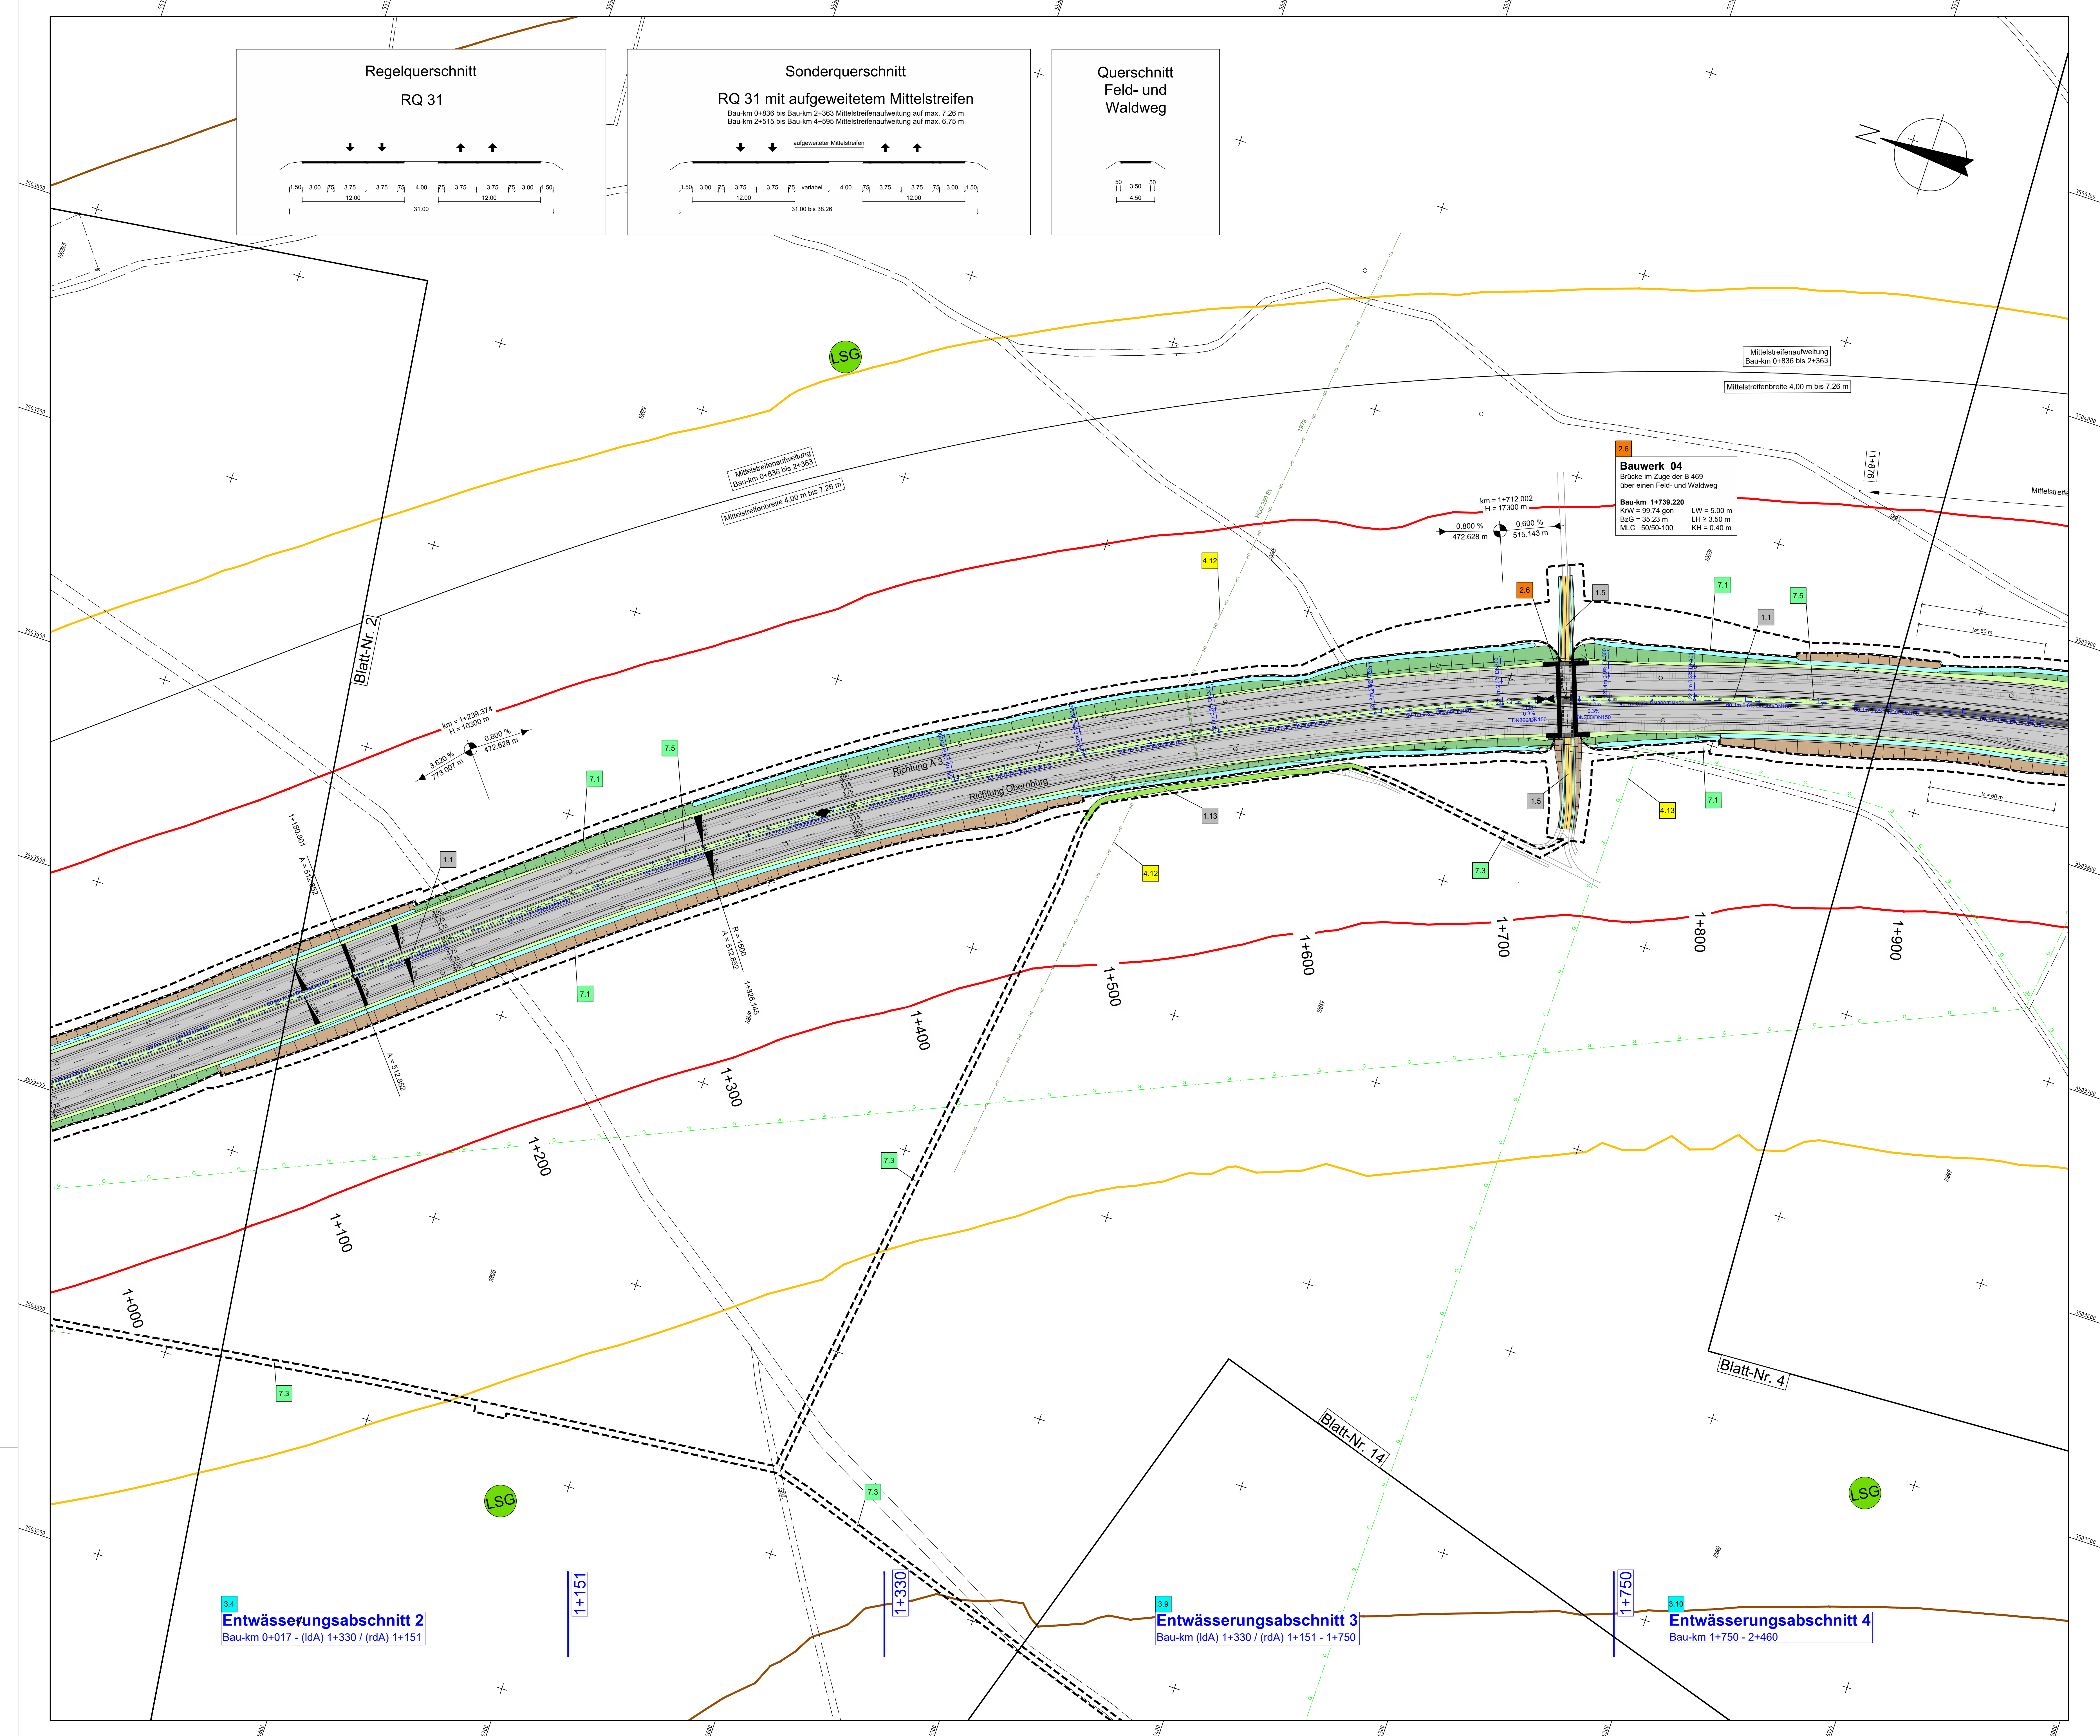

Leitungsinformation nicht zur Maßentnahme geeignet

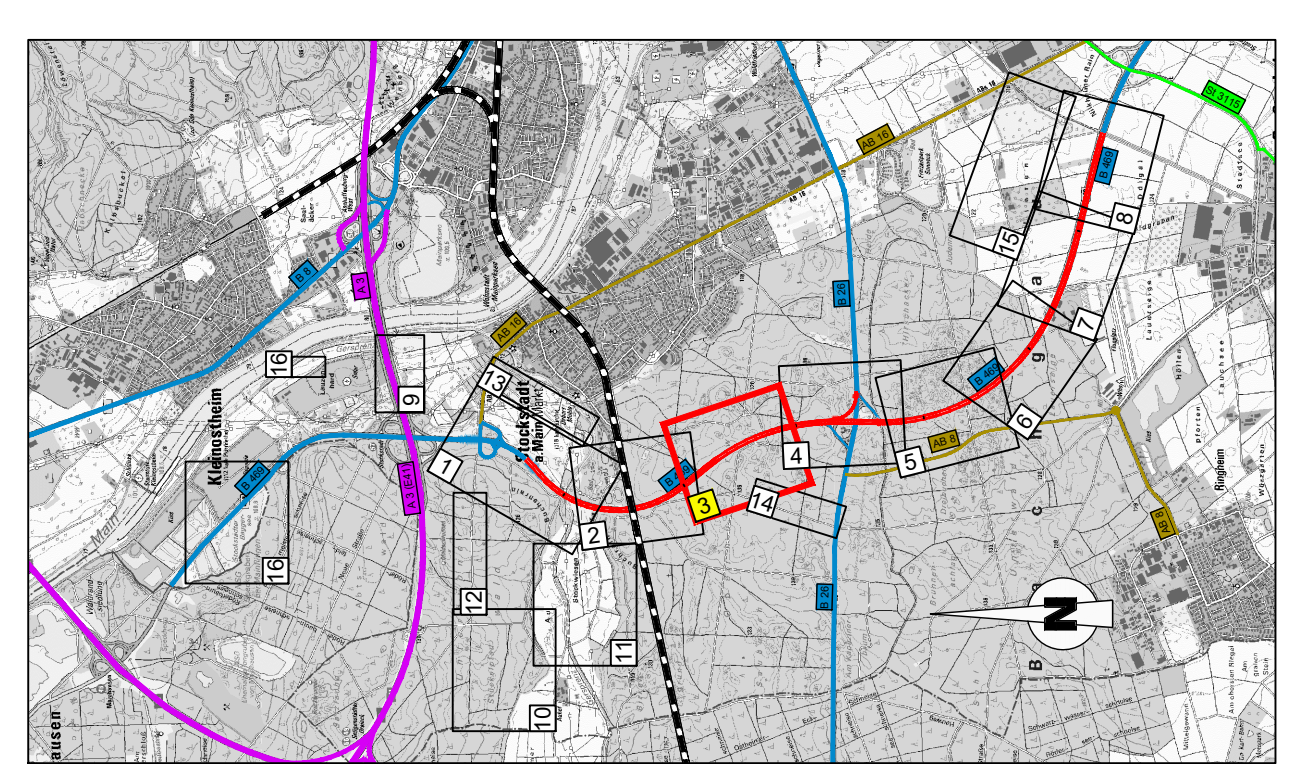

1 2 3 4 5 6 7 8 9 10 11 12 13 14 15 16

Geobasisdaten © Bayerische Vermessungsverwaltung

<b>OBERMEYER</b> PLAN + INGENIEUR Wallburger Str. 20-22 63739 Aschaffenburg Tel. 09302138697-0	Projek-Nr.: 24582
	Datum: 23.07.2020
bearbeitet: 23.07.2020	Zust.: SL
gezeichnet: 23.07.2020	Vr: SL

Staatliches Bauamt Aschaffenburg  
 Corneliestraße 1  
 63739 Aschaffenburg  
 Tel. 093020111 Fax 0930201201 E-Mail: poststelle@bauamt-aschaffenburg.de

Nr.:	Datum:	Zweck:
------	--------	--------

**FESTSTELLENTWURF**

Straßenbauverwaltung Freistaat Staatliches Bauamt Aschaffenburg B 469 / Abschnitt 160 PROJEKT-Nr.: ...	B469 Ausbau zwischen der AS Stockstadt (AB 16) und der AS Großostheim (St 3115)	Unterlage / Blatt-Nr.: 5 / 3 Lageplan 3 Bau-km 1+000 bis 1+900 Maßstab: 1 : 1 000
---	------------------------------------------------------------------------------------------	--------------------------------------------------------------------------------------------

aufgestellt:  
 Staatliches Bauamt Aschaffenburg  
 ...  
 Aschaffenburg, den 03.08.2020

Unterlage 5 Blatt 3 wird ersetzt durch  
 Unterlage 5 Blatt 3 T1 vom 21.06.2022