



**Bauwerk 01**  
 Brücke im Zuge der B 469  
 über die Gersprenz

**Bau-km 0+025**  
 KrW = 75.0 gon      LW = 15.00 m  
 BzG = 33.27 m      LH ≥ 2.78 m  
 MLC 50/50-100      KH = 0.92 m

**Abbruch**  
 Brücke B 469 über  
 Geländemulde  
**Bau-km 0+200**  
 LW = 3.00 m

Entwässerungsabschnitt 1  
 Bau-km 0-404 - 0+017

Entwässerungsabschnitt 2  
 Bau-km 0+017 - (ldA) 1+330 / (rdA) 1+151

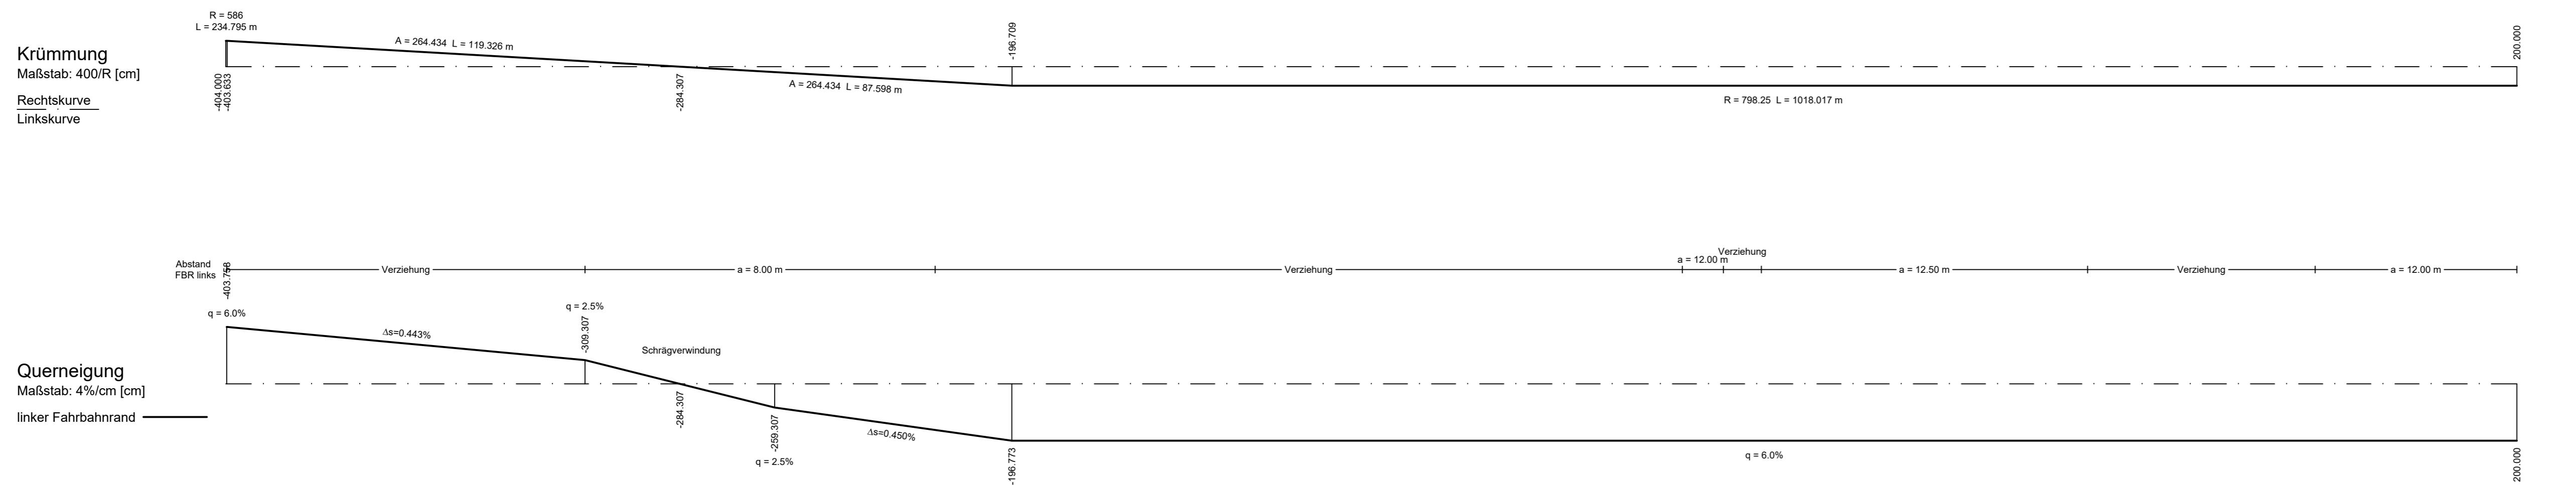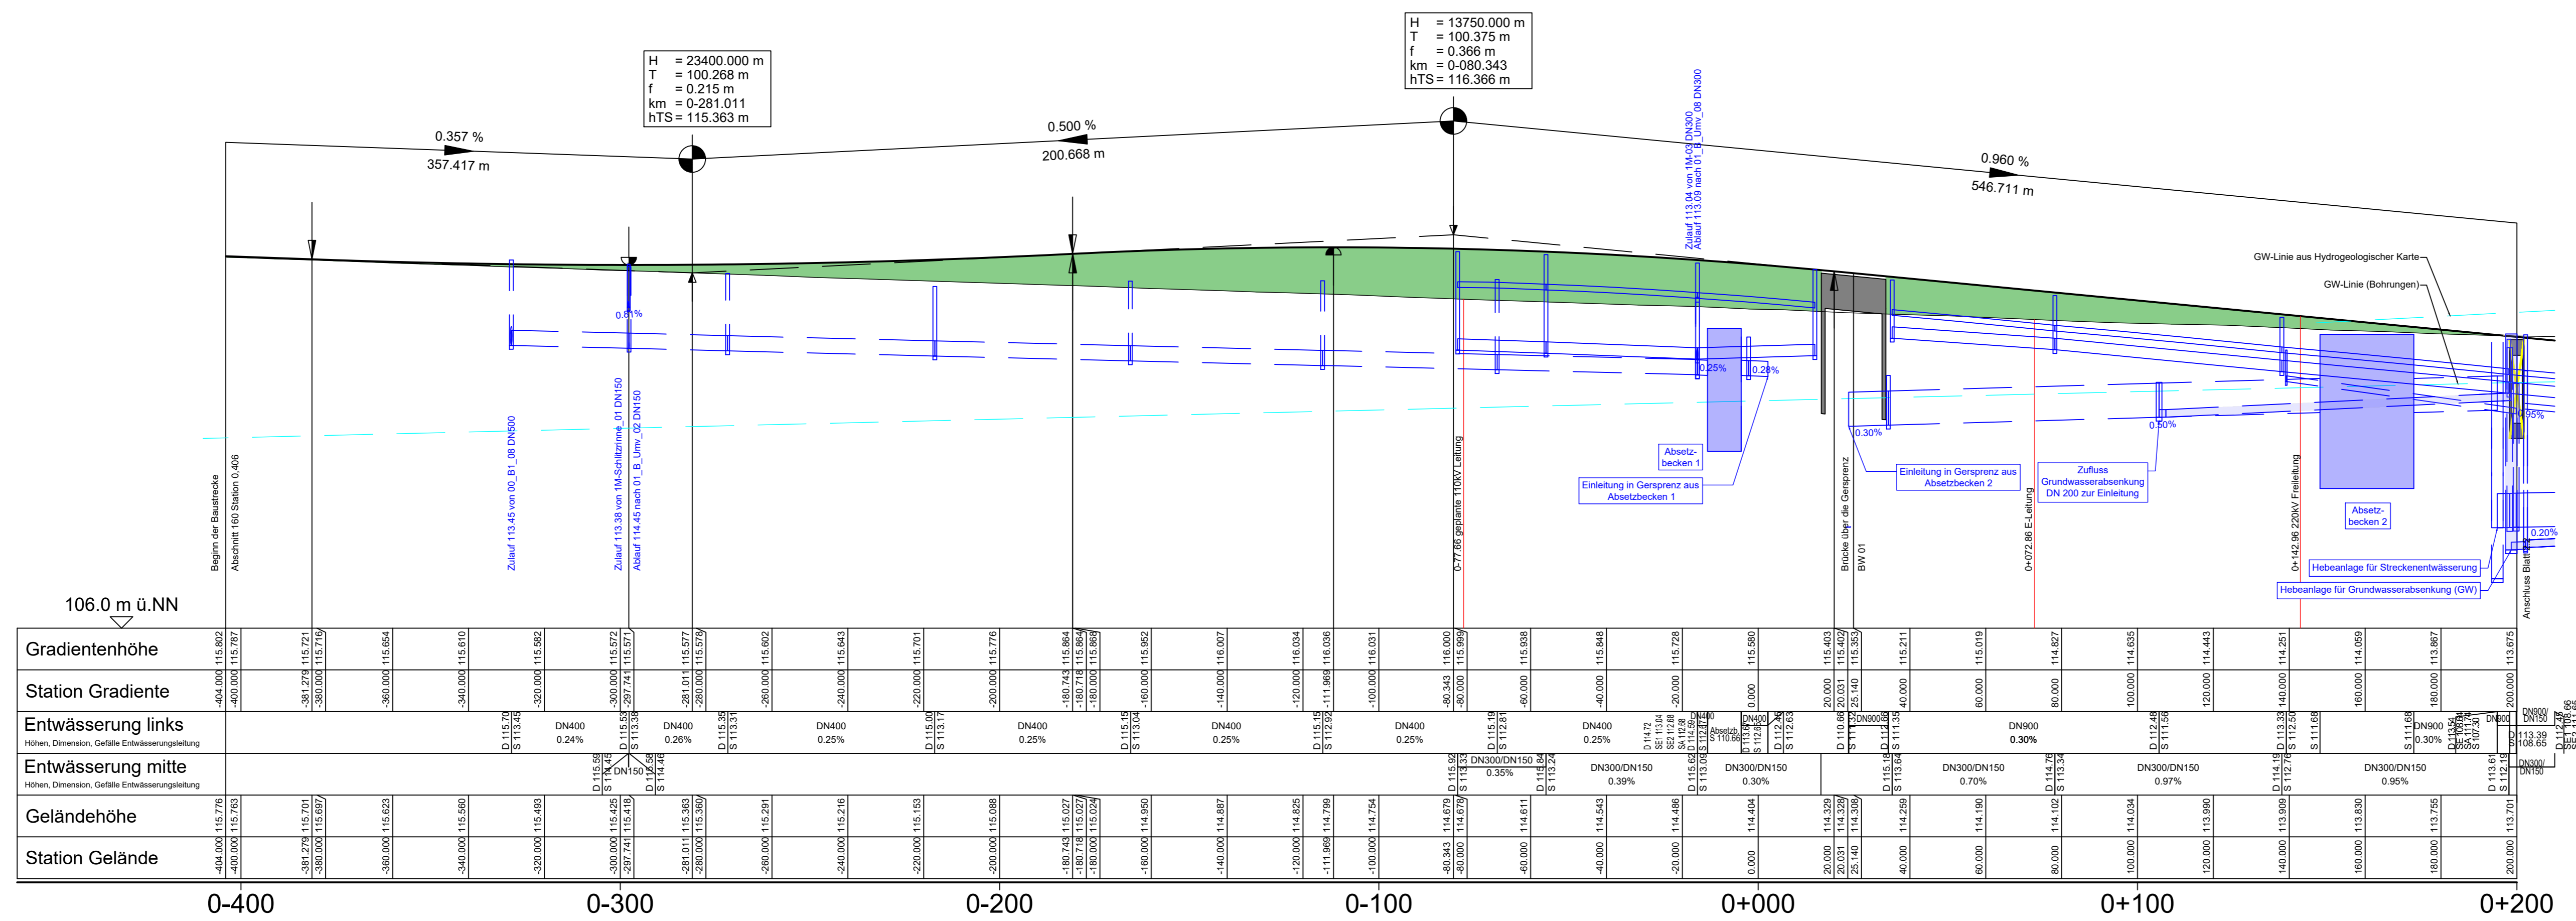


### Zeichenerklärung

- Gradientenhochpunkt / Gradiententiefpunkt
- Ausrundungsbeginn / Ausrundungsende Wanne
- Damm
- Einschnitt
- Grundwasserstand
- Rohrleitung mit Angabe der Längsneigung: 1.21% links, 1.21% rechts, 1.21% mitte
- Schacht links, Schacht mitte, Schacht rechts, Schacht mitte und rechts
- D = Deckelhöhe Schacht, S = Sohlhöhe Schacht, SE = Sohlhöhe Einlauf, SA = Sohlhöhe Auslauf, E = Einlauf, A = Auslauf

Neigungsbrechpunkt mit Angabe von Tangentialhalbmesser, Tangentiallänge, Stichhöhe, Bau-km, Höhe Tangentialschnittpunkt

H = 15.000 m, T = 362.155 m, f = 4.372 m, km = 0+601.335, HTS = 415.868 m

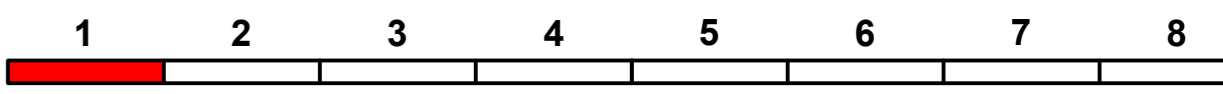

	Projekt-Nr.: 24582	
	Datum	Zeichen
	bearbeitet: 07.07.2020	Ske
	gezeichnet: 07.07.2020	Ksi
	geprüft: 07.07.2020	Vr

Staatliches Bauamt Aschaffenburg Corneliestraße 1 63739 Aschaffenburg Tel.: 09321/930-11, Fax: 09321/930-293, E-Mail: poststelle@stbaa.bayern.de	bearbeitet: gezeichnet: geprüft: 31.07.2020 M. Hummel PSP Nr.: --- Projekt: Datum: Blattgröße: 648 mm ×
---	---

Nr.	Art der Änderung	Datum	Zeichen
-----	------------------	-------	---------

## FESTSTELLUNGSENTWURF

Straßenbauverwaltung Freistaat Bayern Staatliches Bauamt Aschaffenburg B 469 / Abschnitt 160 Station 0.406 - 3.274 - Abschnitt 180 Station 0,000 - 3.308 PROJIS-Nr.: ---	Unterlage / Blatt-Nr.: 6 / 2.1 Höhenplan 1 Fahrtrichtung BAB 3 Bau-km 0-403.633 bis 0+200 Maßstab: 1 : 1 000/ 100
---	---

**B469**  
**Ausbau**  
 zwischen der AS Stockstadt (AB 16) und  
 der AS Großostheim (St 3115)

aufgestellt:  
 Staatliches Bauamt Aschaffenburg  
  
 Klaus Schwab, Ltd. Baudirektor  
 Aschaffenburg, den 03.08.2020